





Samþykkt þann

25 JUNI 1997

Byggingatulltrúinn í Hafnarfirði  
F.h. Kristján Þórarinnsson

RP

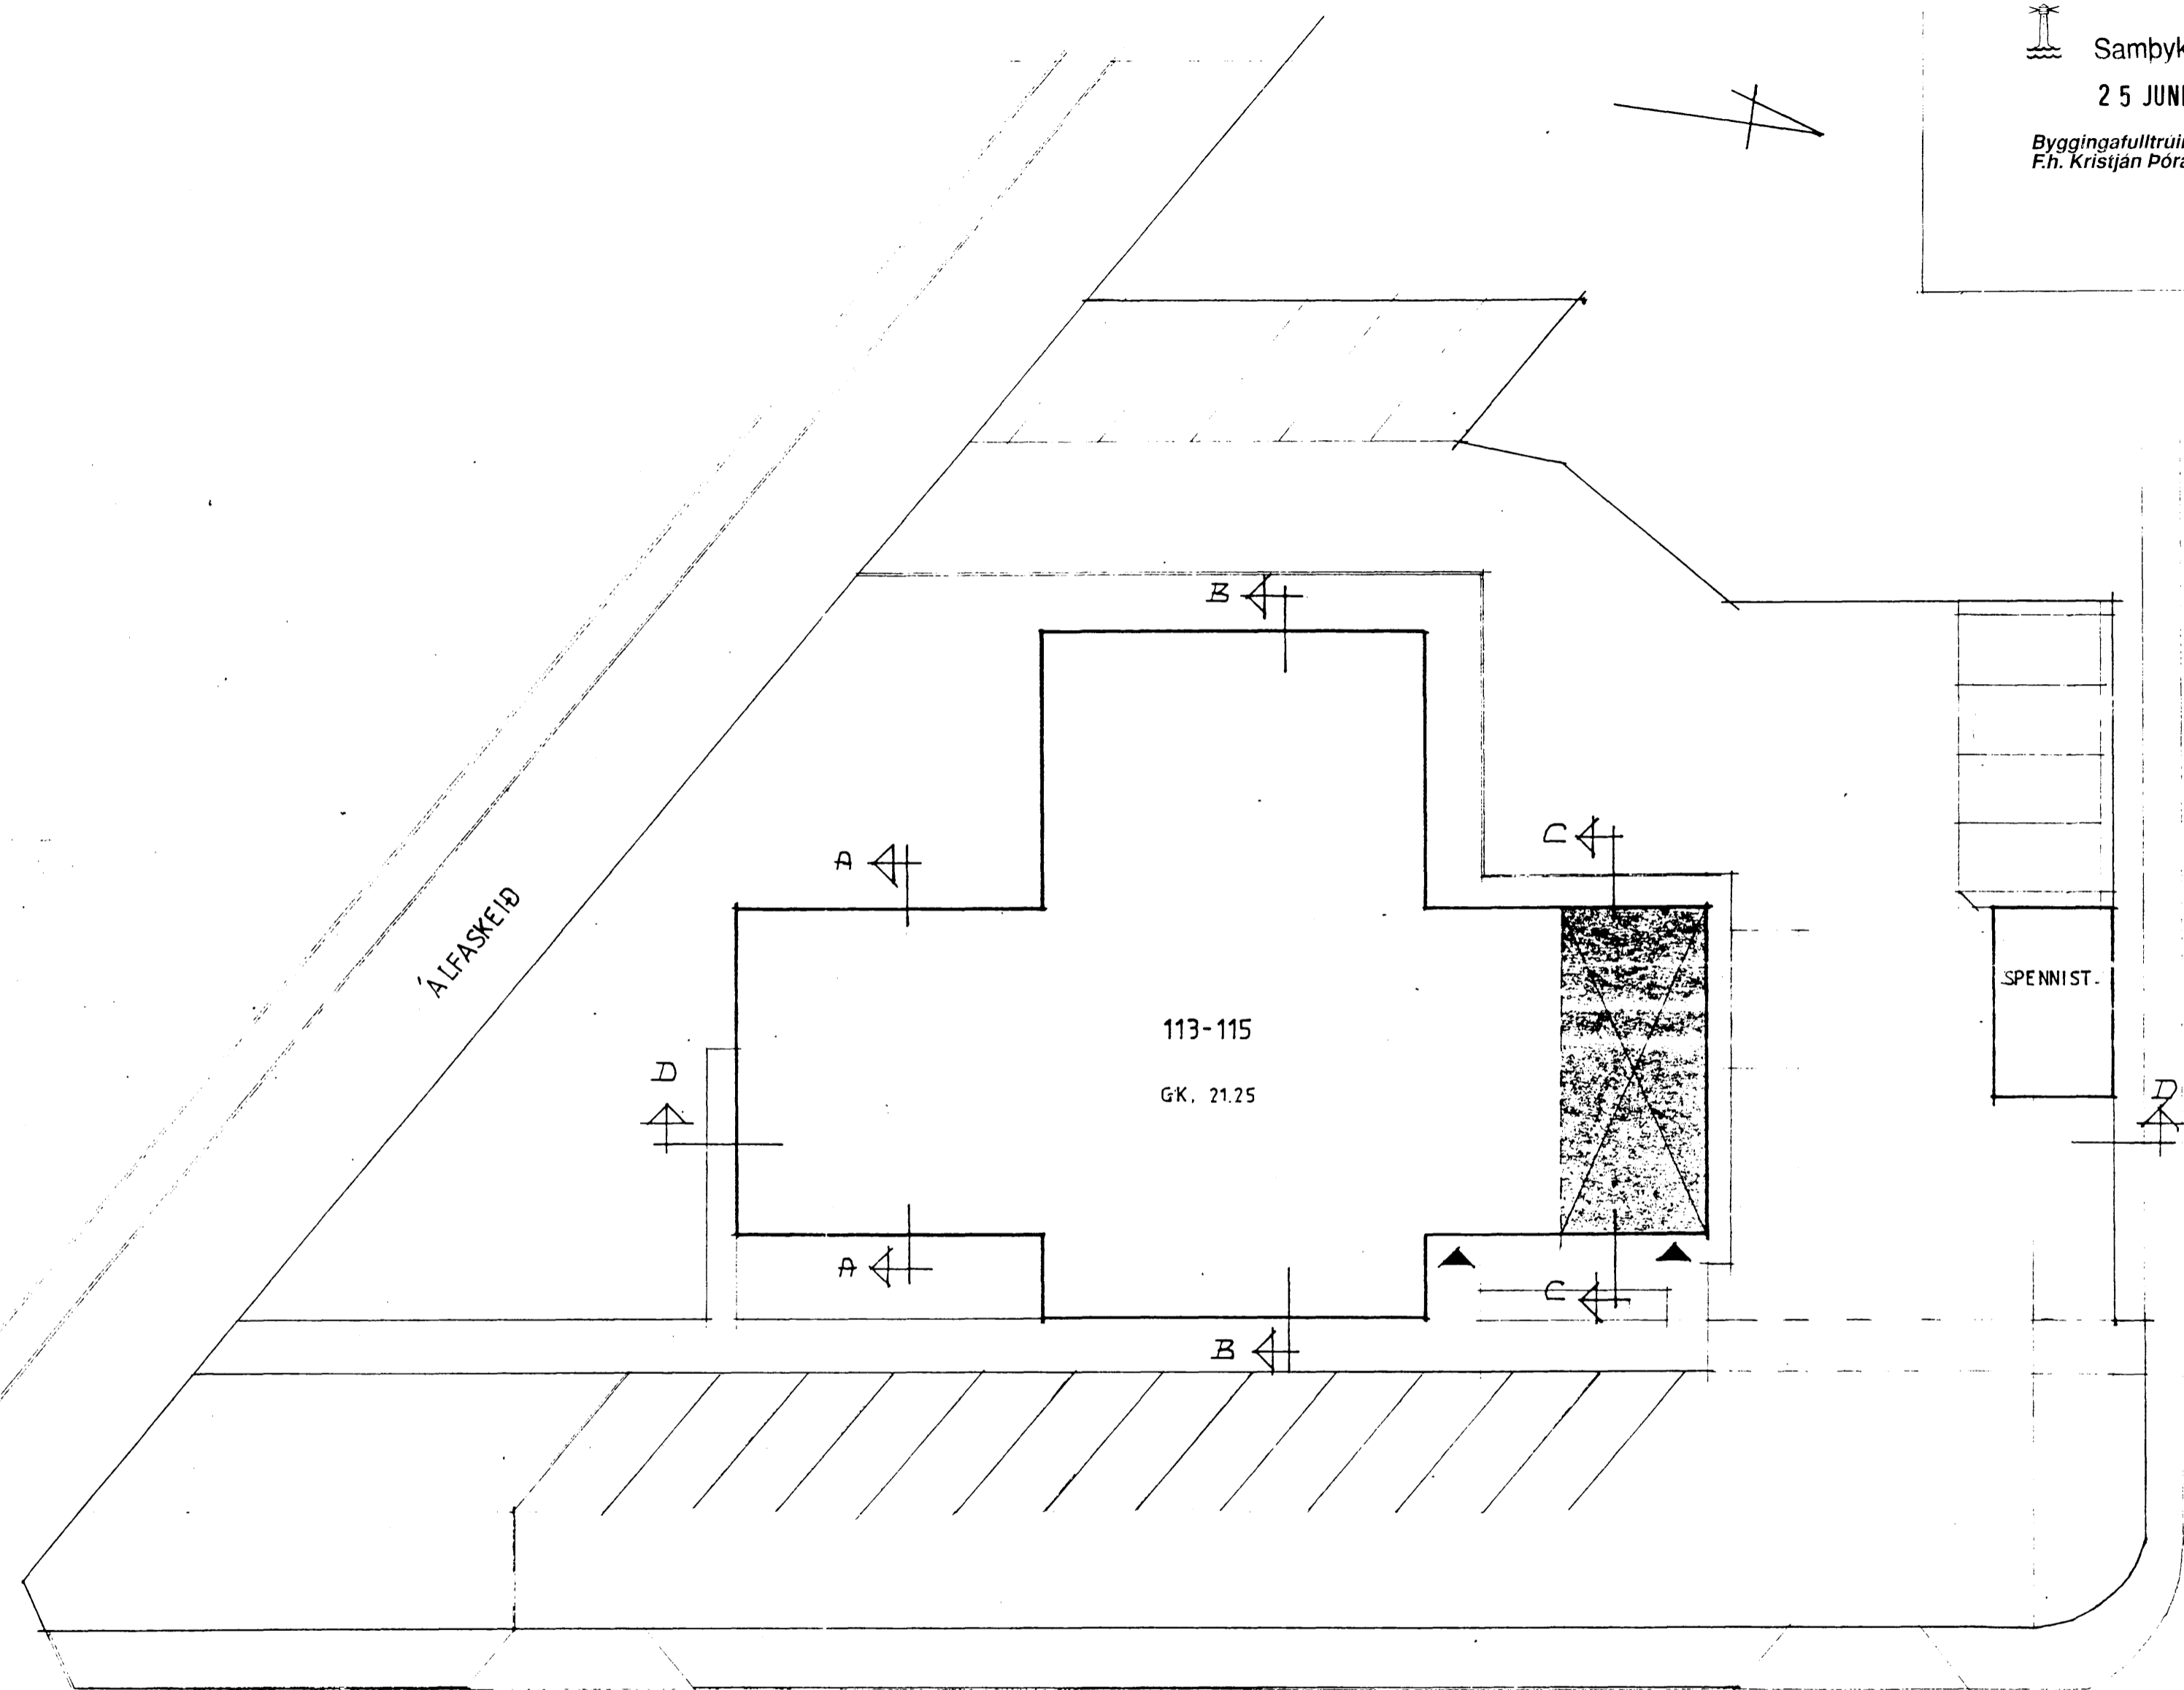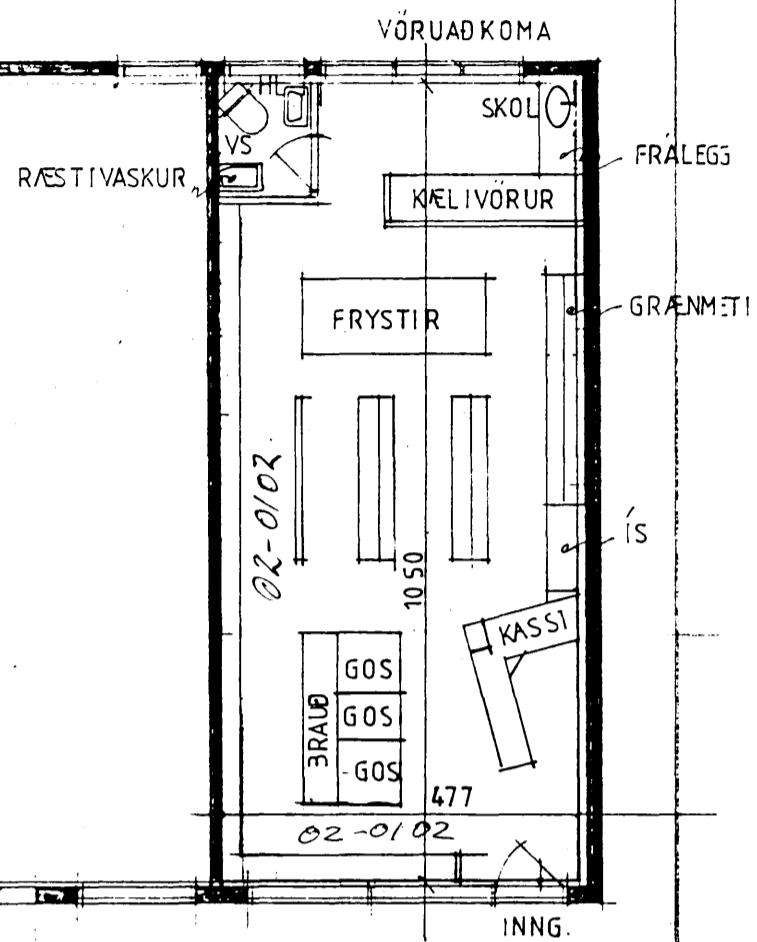

UM ER AÐ RÆÐA ENDURINNRETTINGU VERSLUNARRÝMIS  
STARFSM. FJÓLDI, EINN  
MATVARA ER EKKI UNNIN Á STAÐNUM.

ÚTLITI EKKI BREYTT  
SKURDMYNDIR SJÁ FYRIRLIGGJANDI GÖGN.

ÁLFASKEIÐ

12/6 '97  
Fh  
HEILBRIGÐISEFTIRLIT S  
HAFNARFJÁRDARSVÆÐIS  
Heilsugæslustöðinni Sólvangi  
Pósthólf 440-222 Hafnarfjörður  
Sími 565 2600  
Kauð Jensen

JL ARKITEKTAR  
JAKOB EMIL LINDAL ARKITEKT FAI  
KRISTJAN ASGEIRSSON ARKITEKT FAI  
HAMRABORG 7  
200 KÖPAVOGI  
SÍMAR 564 1137  
OG 554 5244  
FAX 564 4433  
KT: 501193-2409

*Kristján Þórarinnsson*

ÁLFASKEIÐ 115 HAFNARFIRÐI  
MATVÖRUVÆRSLUN  
DAGS. 10.06.97  
KVARÐI 1:200, 1:100

01/01