



Samþykkt á fundi bygginga-  
nefndar þ. 13/3 1970  
BYGGINGA-  
NEFND  
S. Hjartan

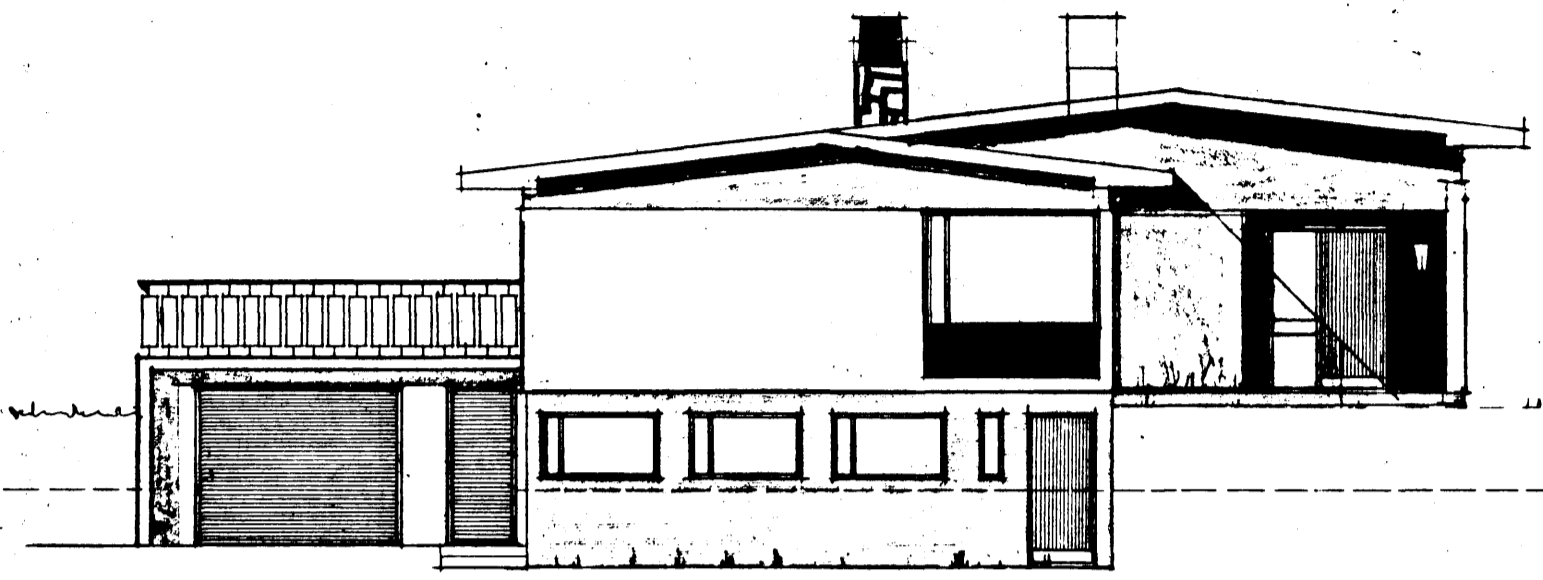


AUSTUR

K.2235  
K.2235  
K.2135

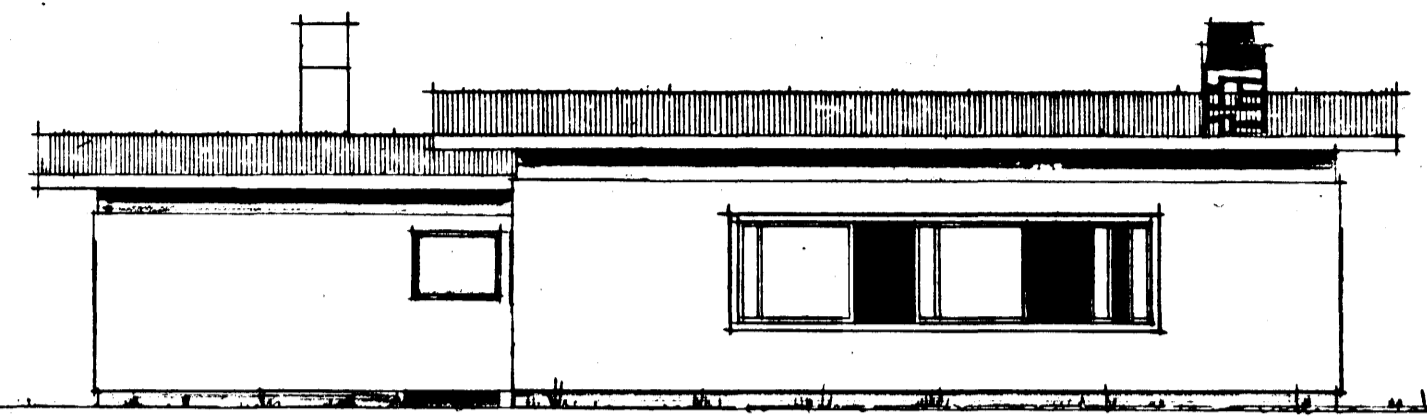


NORÐUR

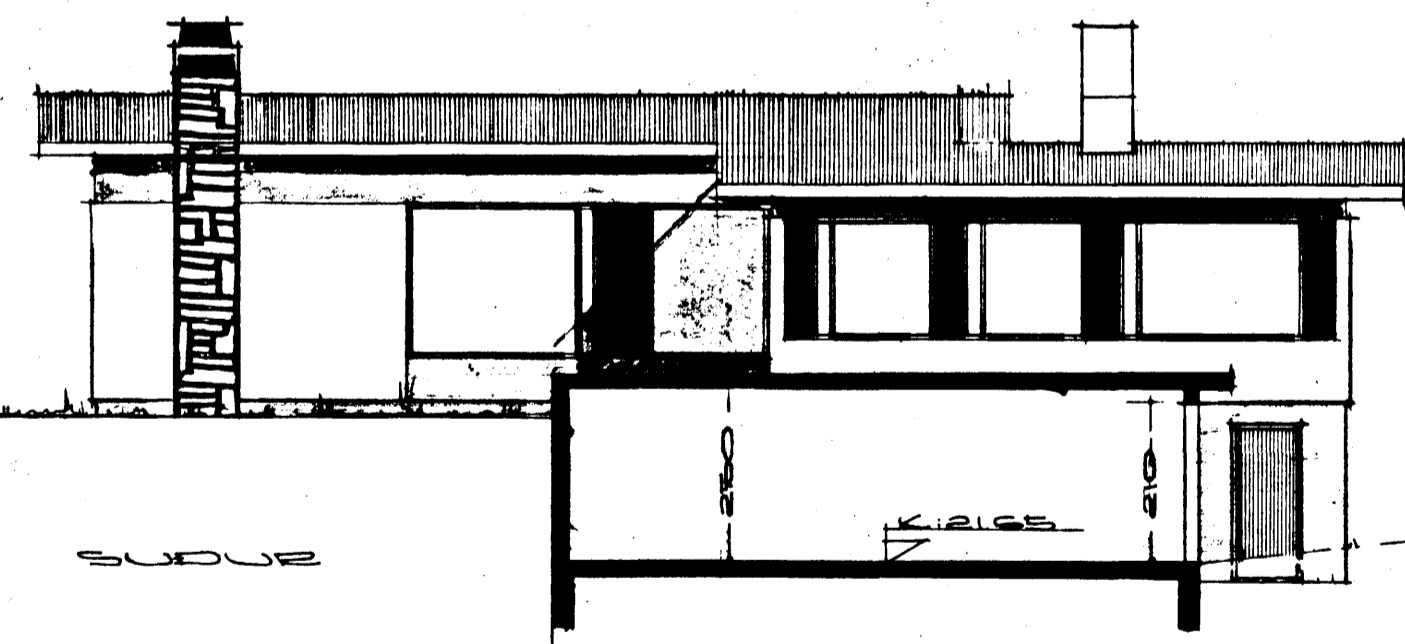

SUÐUR

K.2135

K.2235

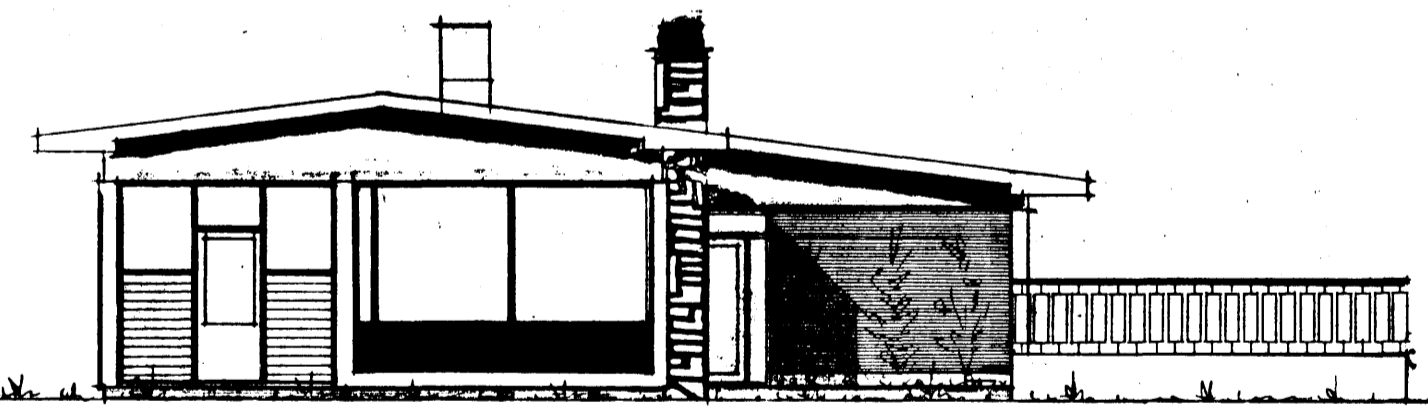

VESTUR

BREYTT Í MARZ 1970.

Hjartan Sveinsson  
REYKJAVÍK Í DES. 1966

Hjartan Sveinsson