


VATNSLÖGN:
GRUNNMYND HÆÐAR. 1:50.

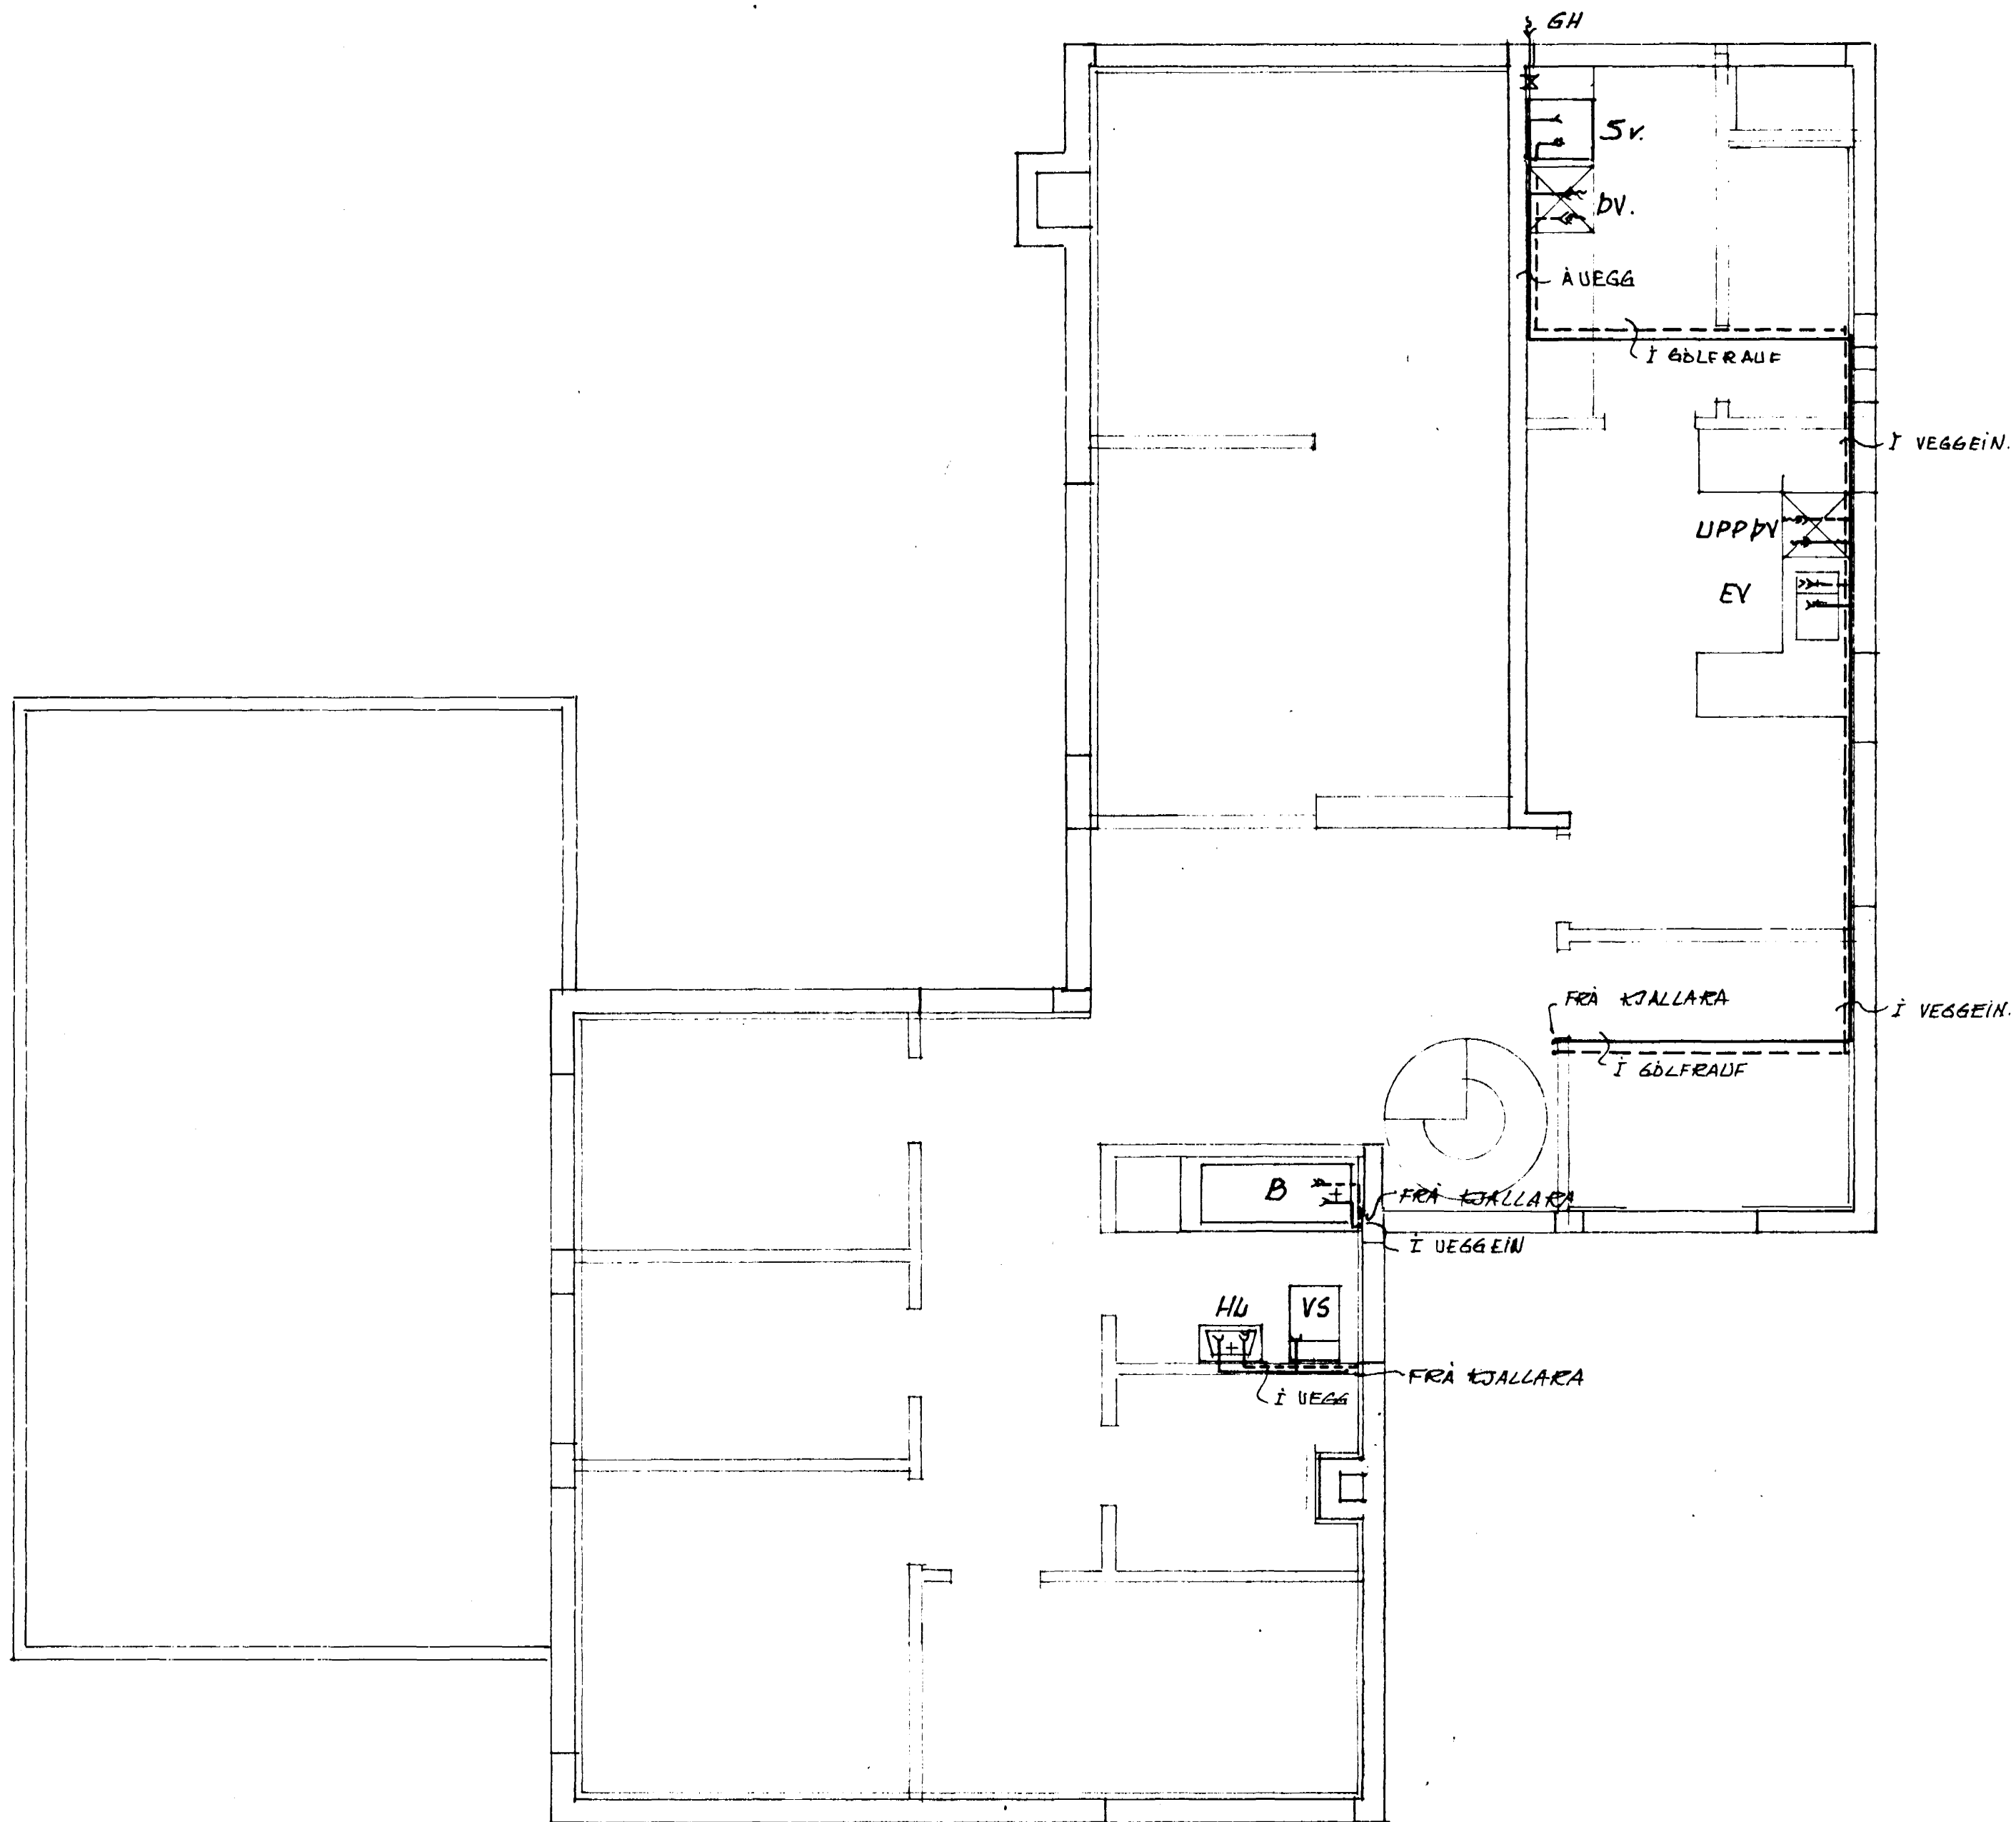

VÍFILL ODDSSON VERKFRÆÐINGUR FVFI

TEIKNISTOFAN
OBINSTORGI

ÓDINGSGOTU 7 REYKJAVÍK - Sími 16177

VERKEFNI ALFASKEIÐ 171, HAFNARF.

HEITI VATNSLÖGN: GRUNNMYND HÆÐAR.

T.: HK R.: HK Y.: M.: 1:50

DAGS. JÚLÍ '72 NR. 200.3.

Handwritten signature and notes