



GRUNNMUND 1:50

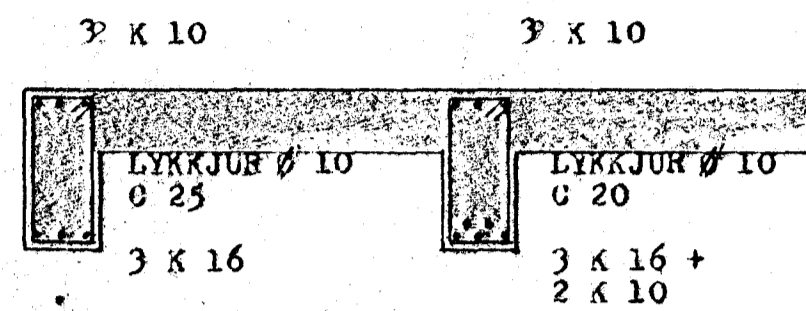

SNID - A 1:20

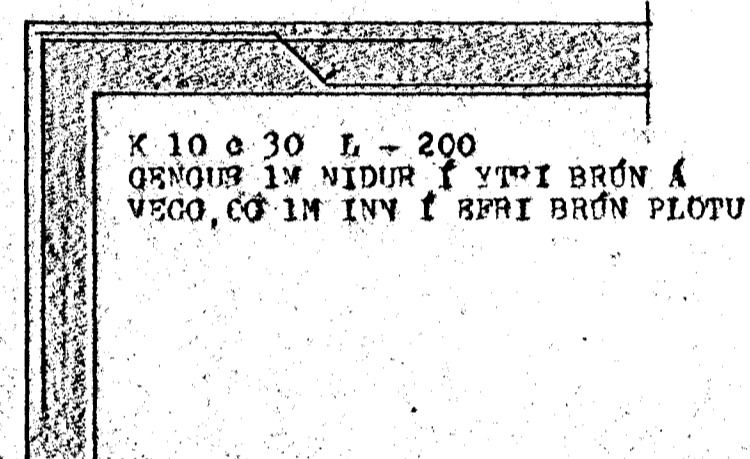

SNID - B 1:20

SKÝRINGAR:

STÆYPUÐEÐI: K 200 Í PLOTUM
K 150 Í VEGGJUM

STÆYPUSTYRKTAJÄRN ST 37 MERKT Ø
K3 40 MERKT K

UPPMED GLÜGGUM OG DÝRUM KOMI 2 K 10,
EINIS UNDIR GLÜGGA, EN YFIR 3 K 10, NEMA
ANNARS SÆ QEFID.

STEINORINUR TH. ÞORLEIFSSON MTR

ÁLFASKIÐ NR. 119 HAFNARÞIRÐI

MÁL 1:50 JÄRNBEIT STEINSTEIPA
1:20 BÍLSKURSLÖFT

ÞAGS SEPT
1968

Steinor Th. Þorleifsson
Steinor Th. Þorleifsson