


- K MERKIR KETIL 3,5.M² MED INNBYGGDUM SPIRAL FYRIR HEITT NEYZLUVATN.
- D DELU 13,0 L/MIN MÓTI 1200.MM.VS. DELA STJÓRNIST AF HITASTILLI STAÐSETTUM Í STOFU.
- R RENNIOKI
- BL BLÖNDUNARLOKI
- RR REYKHITAROFI
- VR VATNSHITAROFI.
- BR BRENNARI
- T TEMING
- H HITAMELIR
- P PENSLUKER OPID STÖRD 50.L.
- Y YFIRFALL Á PENSLUKERI
- V VATNSHÉÐARMELIR Á PENSLUKERI.

SKÝRINGAR.

MÍÐAÐ ER VIÐ AÐ NOTAÐIR SÉU RUNTAL OFNAR OG ER OFNASKRÁ SAMKVEMT ÞVÍ. STÖRDIR ÞEIRRA ERU MÍÐAÐAR VIÐ 60° MISMUN Á HERBERGISHITA OG MÍÐALHITA Á OFNI. EÐ UM ANNAÐ MÍÐALHITASTIG EÐA AÐRAR OFNAGERÐIR ER AÐ RÆÐA ENDURSKOÐIST OFNASTÆRDIR. MÁLA SKAL PÍPUR MED ASFALTMÁLNINGU OG EINANGRA ÞER MED PLAST EÐA GLERULLARHÓLKUM. PÍPUR LIGGI Í LOKUÐUM GÓLFRAUFUM EÐA Í GÓLF EINANGRUN OFANÁ PLÖTU. Á ALLA OFNA KOMI LOFTTÆMINGARSKRÚFA OG TVÍSTILLILOKI. EINANGRUN Á VEGGJUM SVARI TIL 5.CM. PLASTEINANGRUNAR EÐ EINANGRUN Í LOFTI SVARI TIL 7,5.CM PLASTEINANGRUNAR. REIKNAD ER MÈÐ AÐ Í GLUGGUM SÉ TVÖFALT GLER.

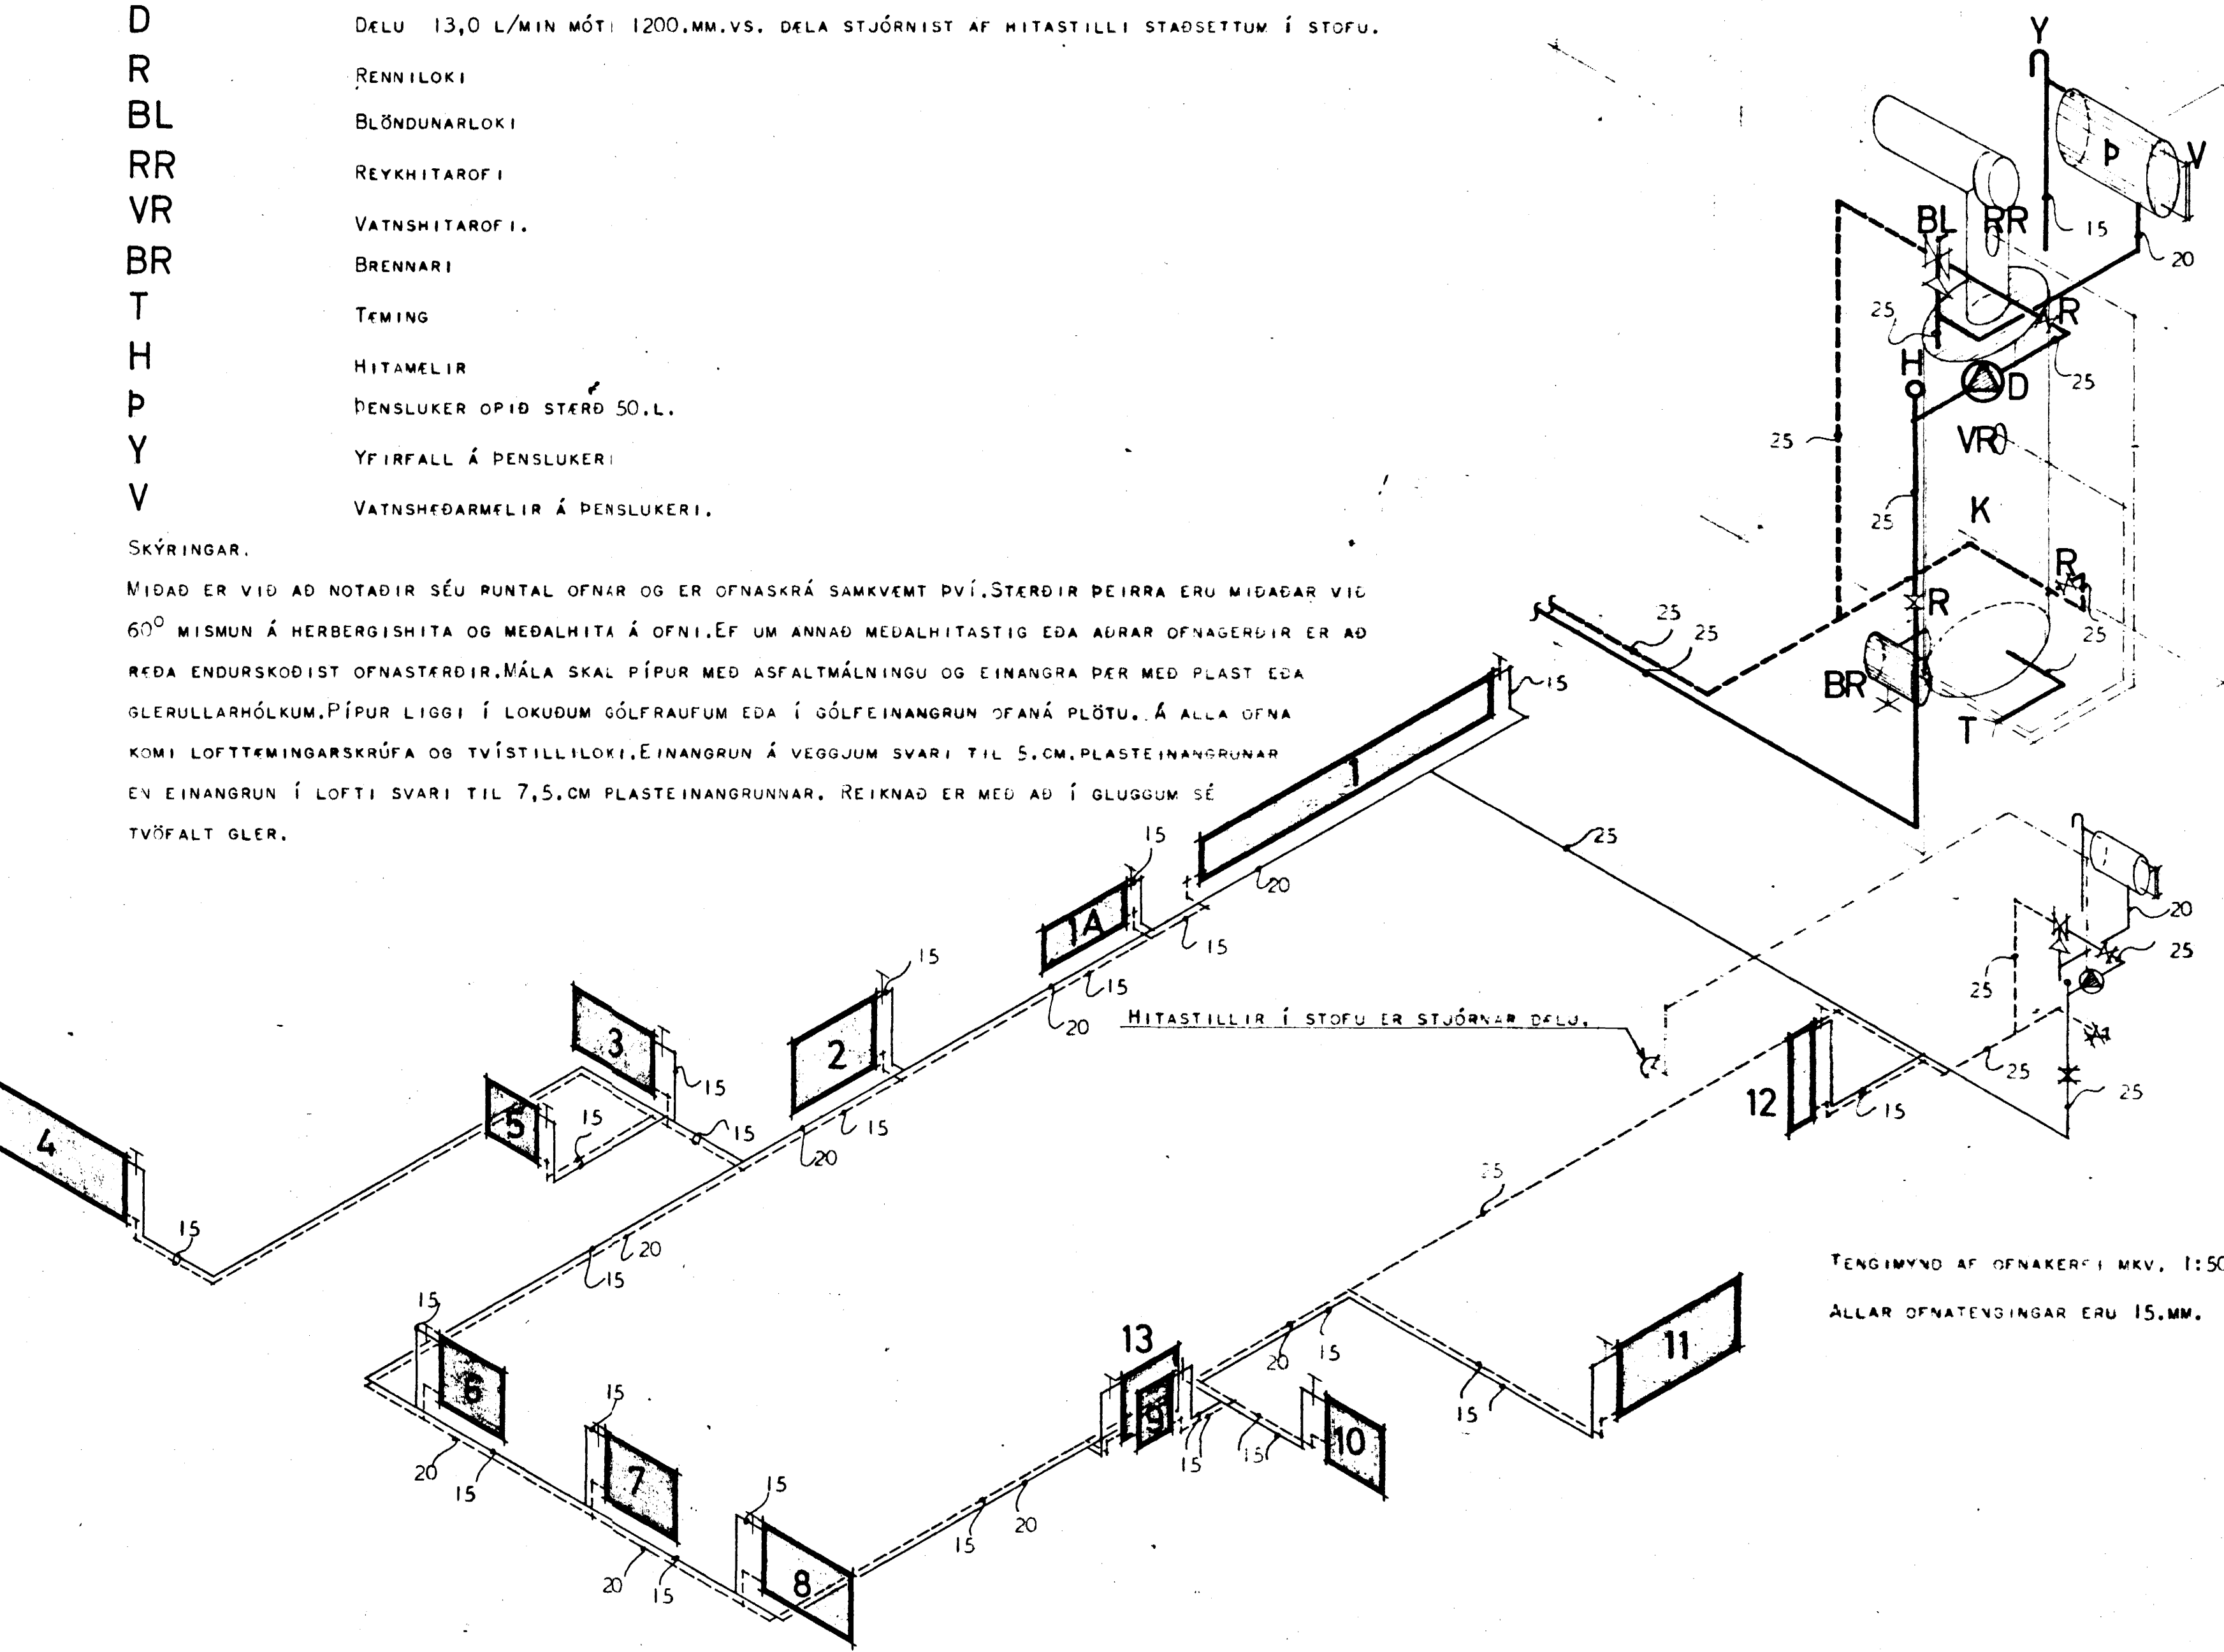

TENGIMYND AF KETILHERBERGI MKV: 1:20.

TENGIMYND AF OFNAKERFI MKV: 1:50.
ALLAR OFNATENGINGAR ERU 15.MM.

HÚSNÆÐISMÁLASTOFNUN RÍKISINS	
EINBYLISHÚS.	
HITALÖGN BLAÐ NR 2.	VERK NR.
TENGIMYNDIR.	86
	MKV, 1:50, 1:20
	APRÍL 1966.
<i>Sigurður P. Kristjánsson</i>	