


ÁLFASKEIÐ 123.

56/66

Samþykkt á fundi bygginga-
nefndar þ. 7.16.1966
BYGGINGAFULLTRÚINN
Í HAFNARFIRÐI
Sigurður Ólafsson

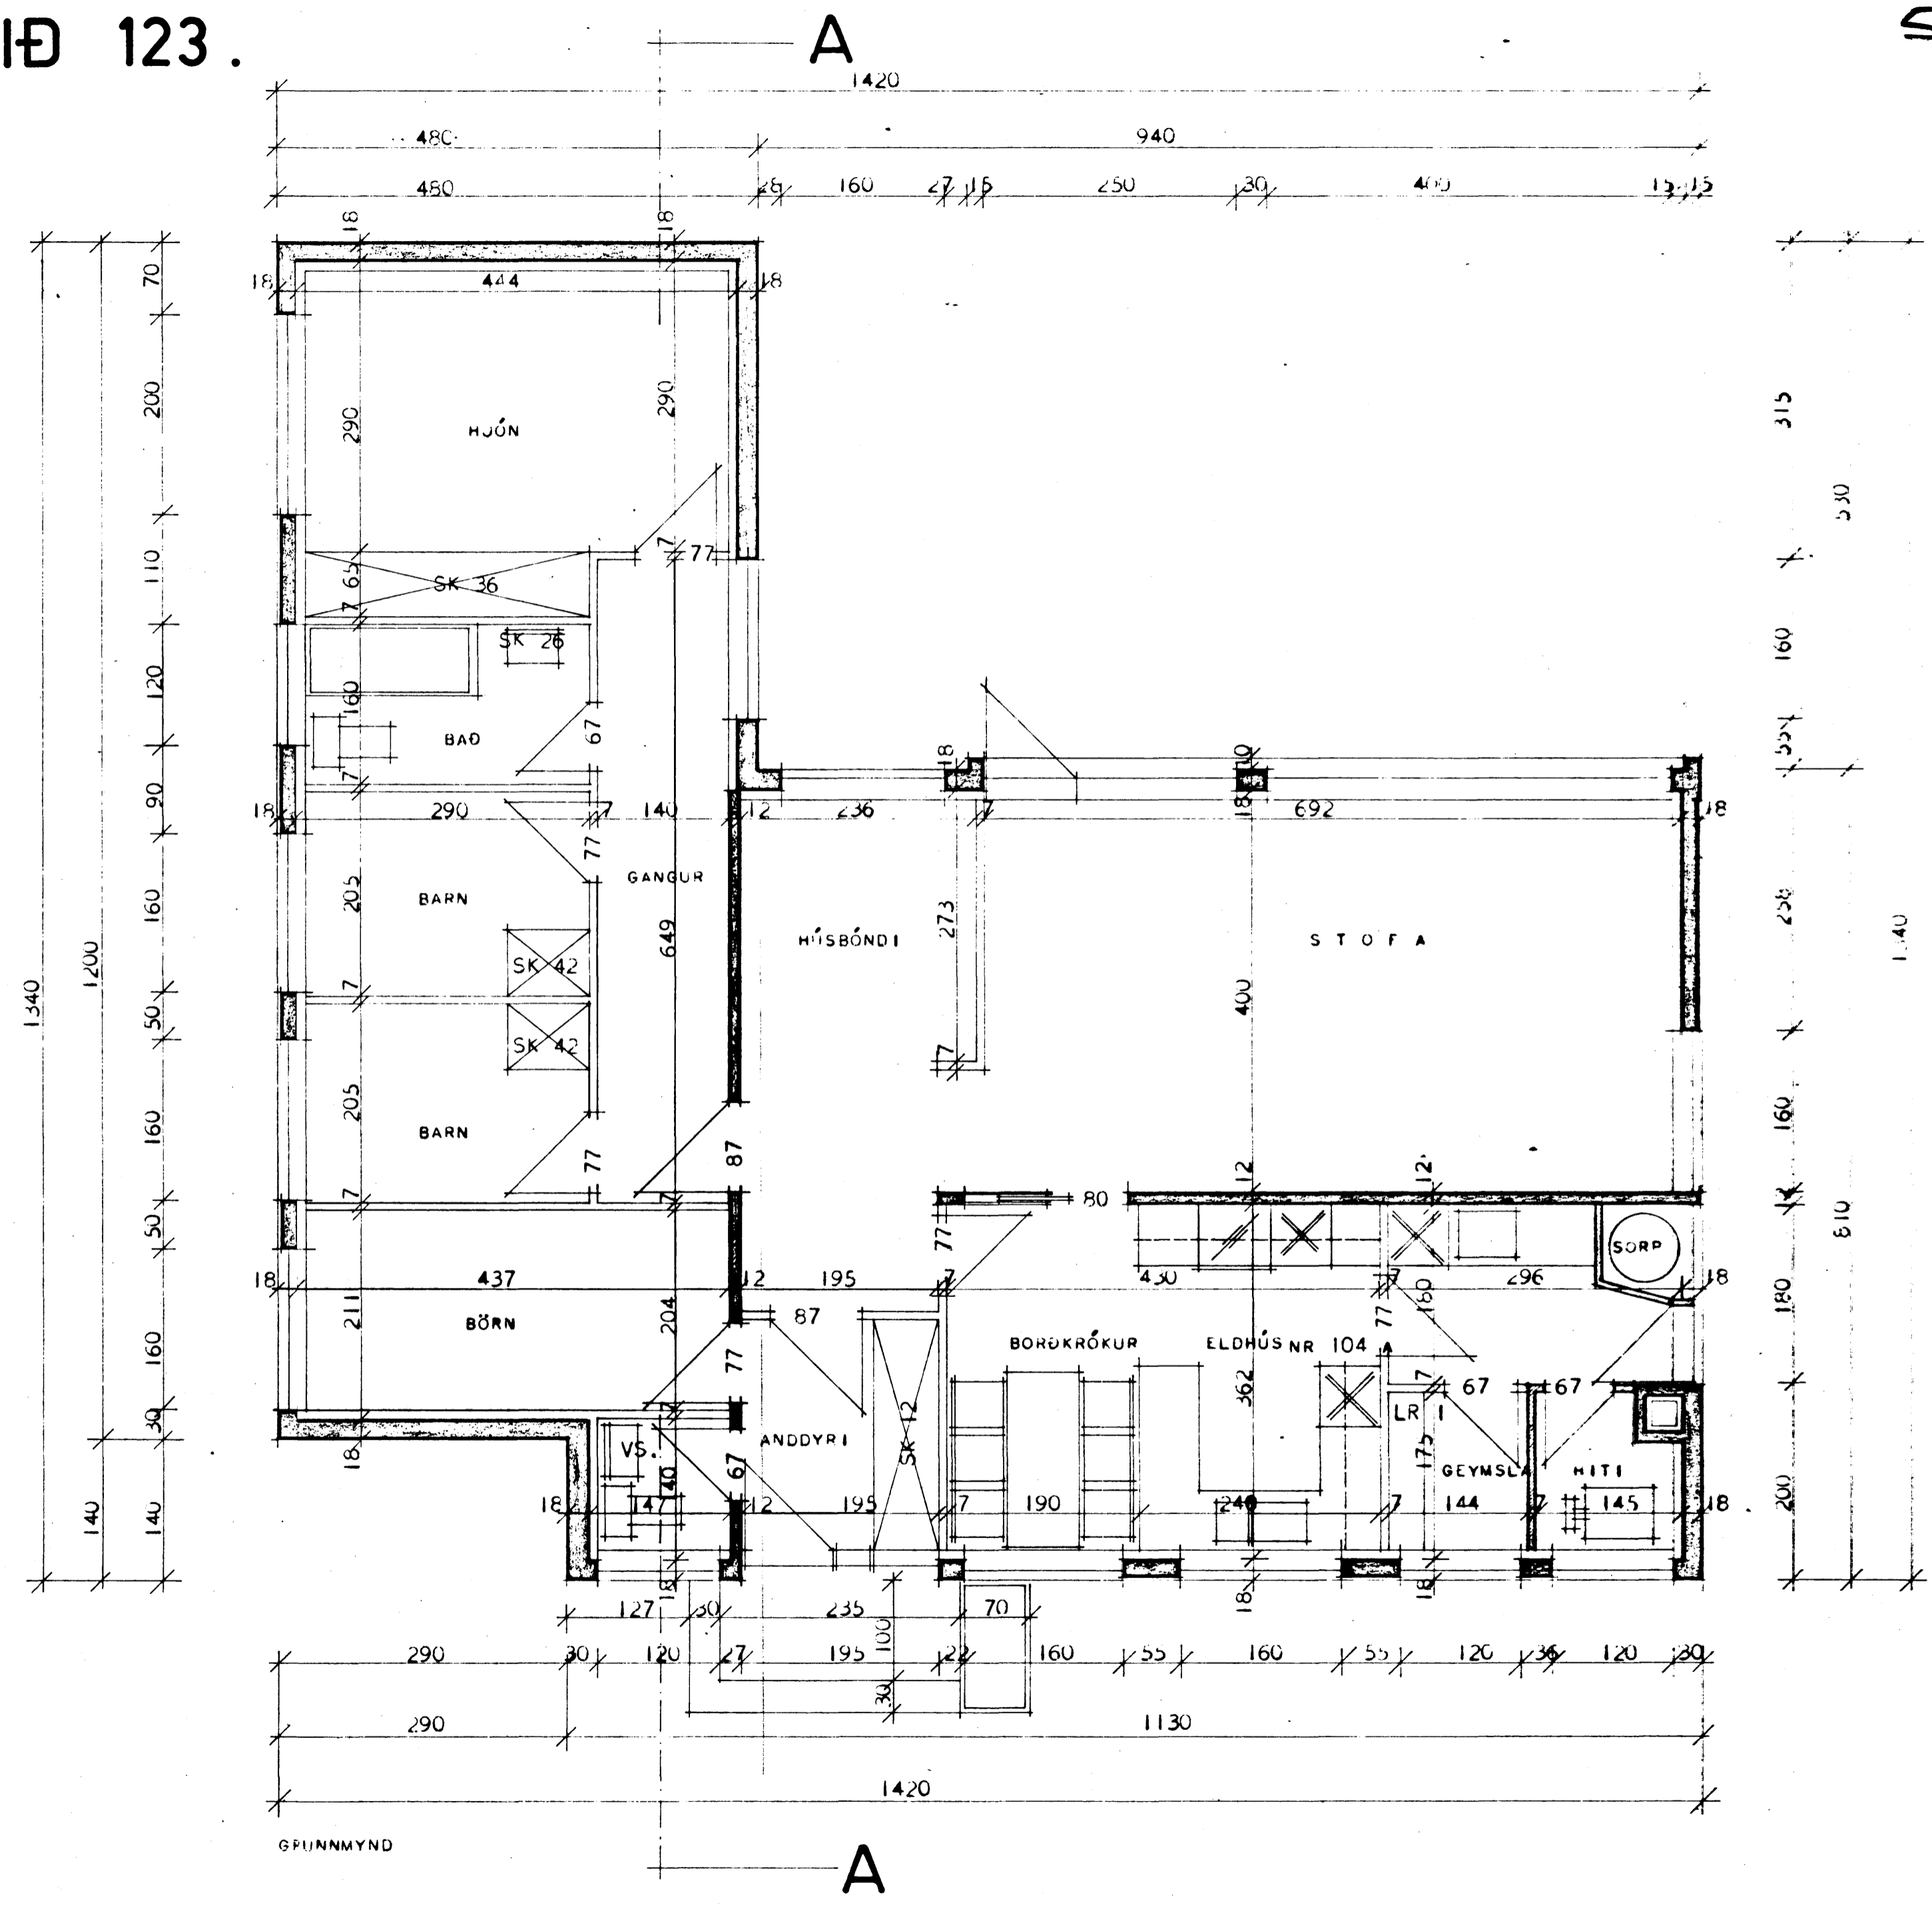

SK = SKÁPUR
LR = LOFTRÁS

ATH.
GÓLF Í SORPGEYMSLU ER 30 SM. NEDAR EN GÓLF Í HÚSI.
VEGGIR OG LOFT Í HITANERBERGI OG SORPGEYMSLU SÉU GERDIR ÚR ELDTRAUSTU EFNI OG MÚRHÚÐAD.

HÚSNÆMISMÁLASTOFNUN RÍKISINS	
GRUNNMYND MÁL 1:50	EINBÝLISHÚS VERK 86
	BLAD NR. 2 JAN. 1966
<i>Sigurður Ólafsson</i> <i>Raldur Raldsson</i>	