



FRÆNNISLAGNIR Á 1.HÆÐ
Mkv. 1:50

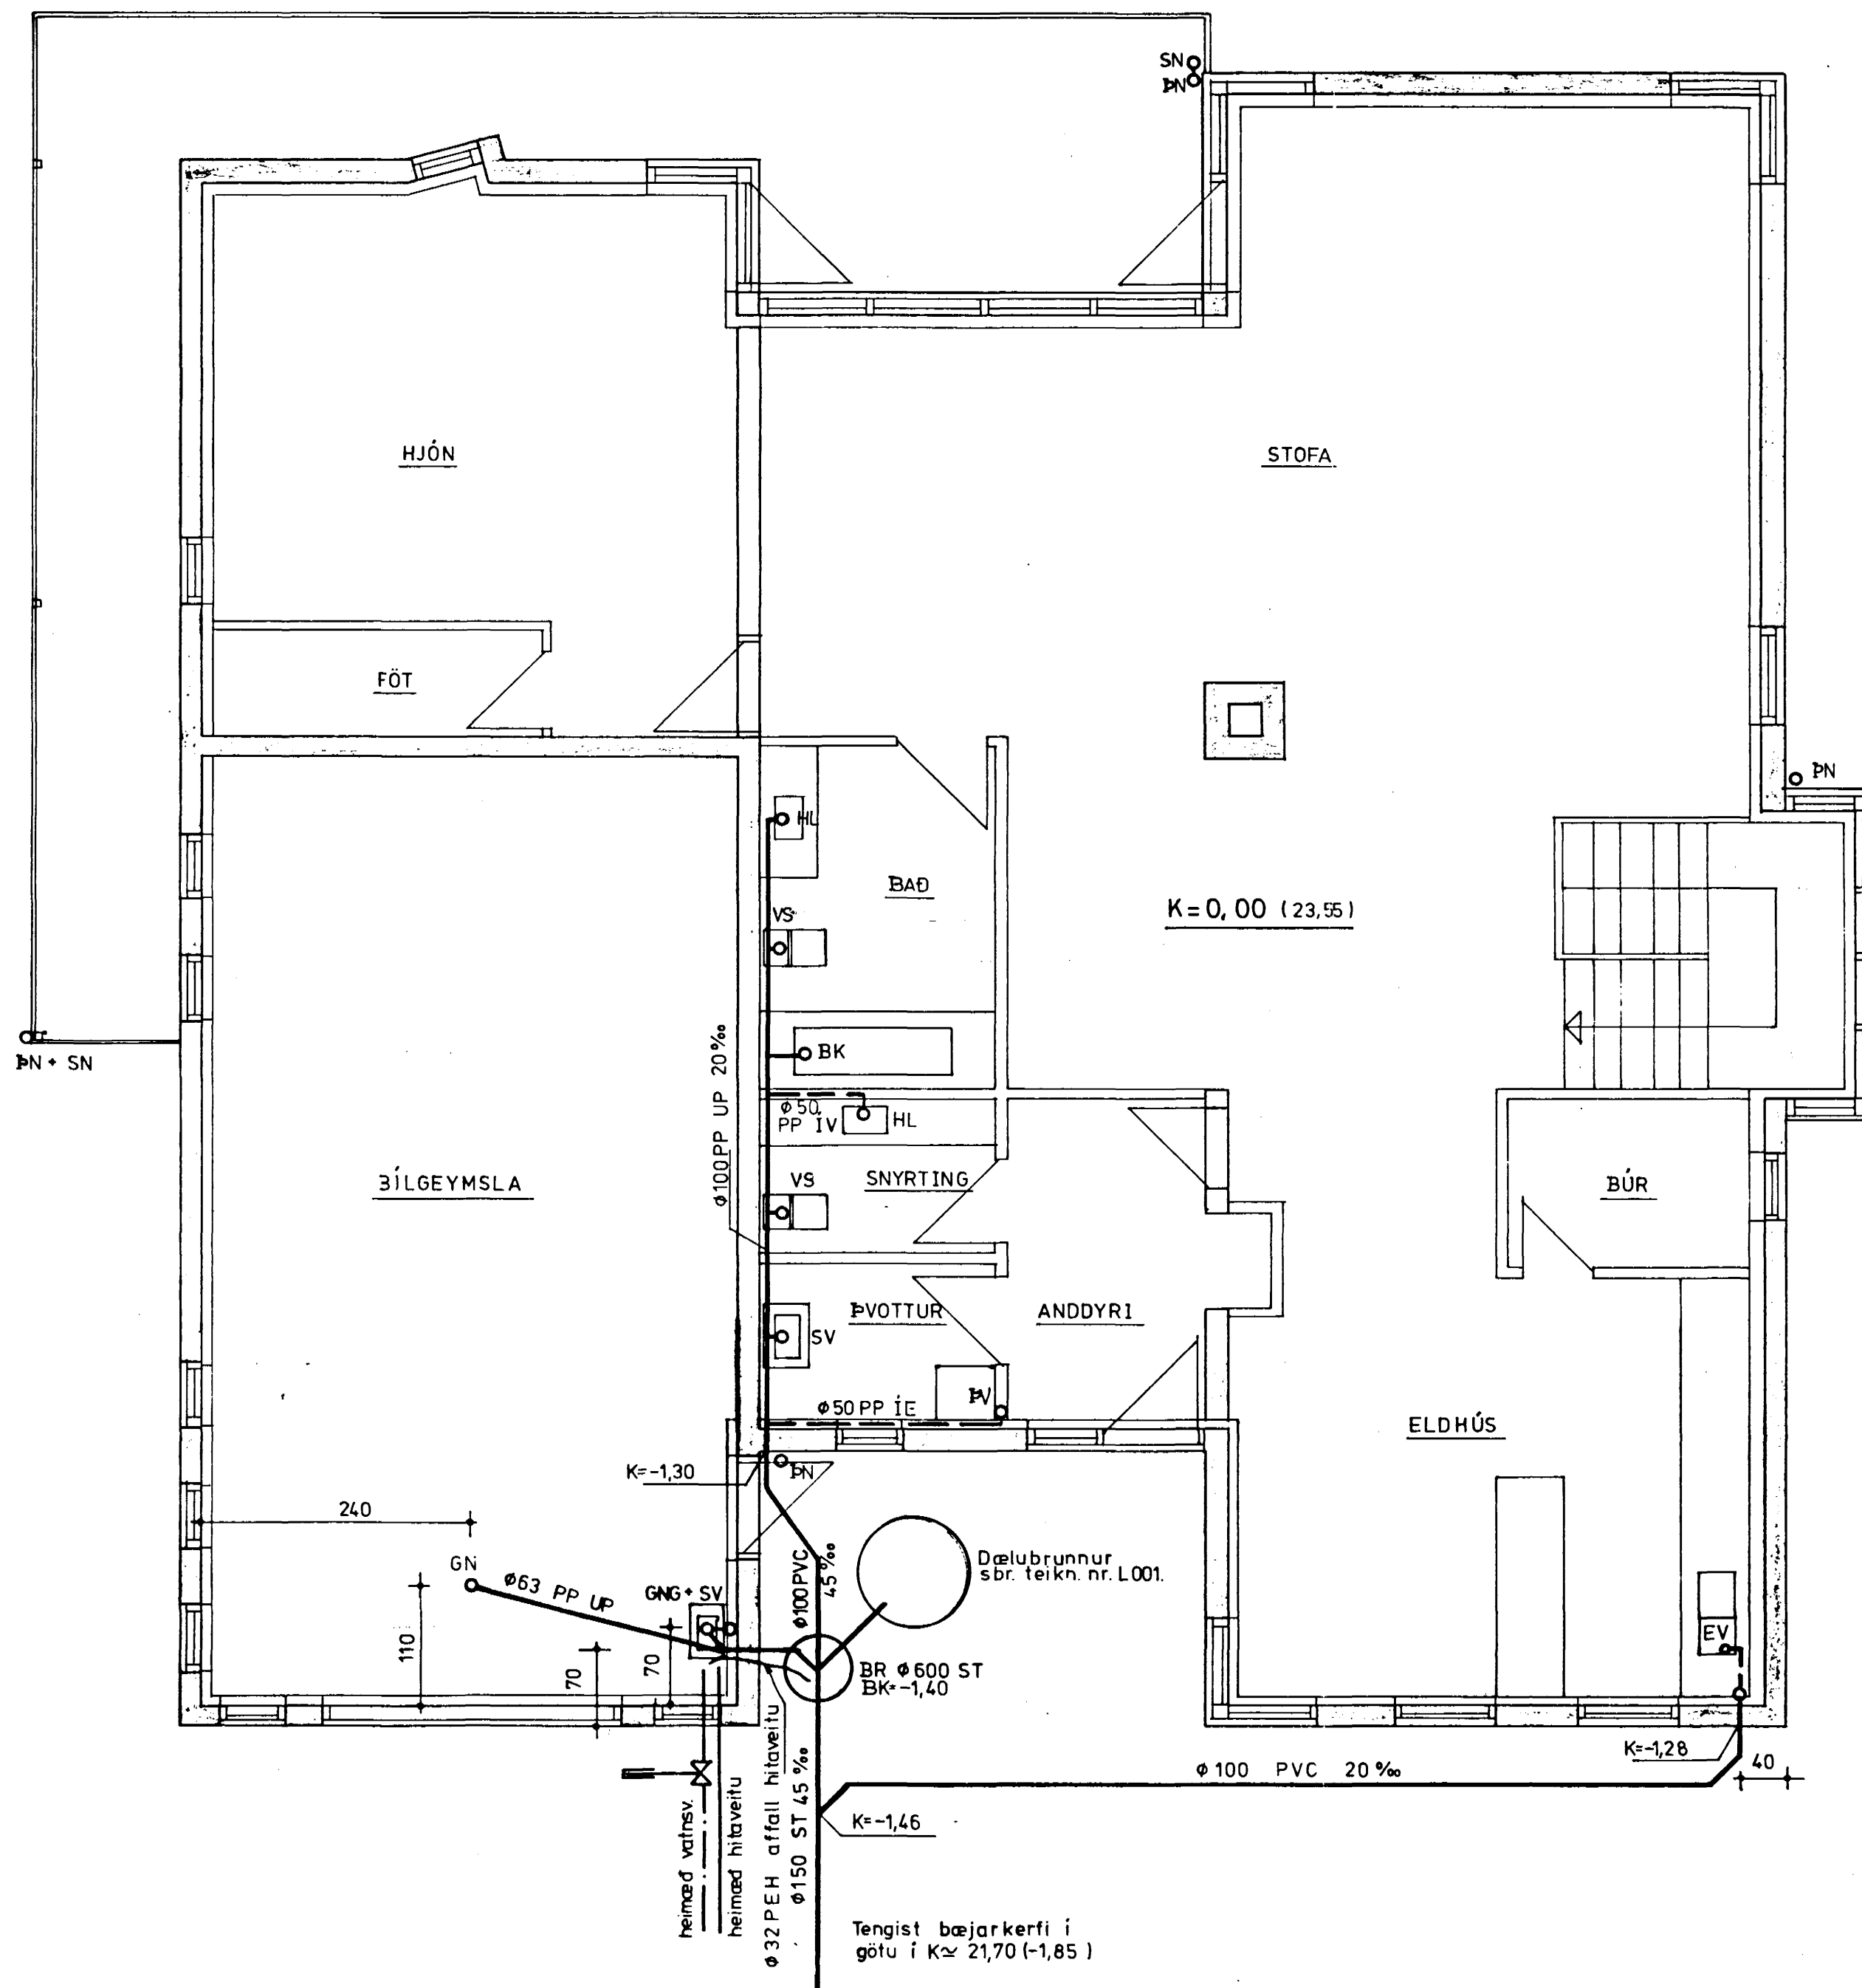


AFSTÖDUMYND
Mkv. 1:500

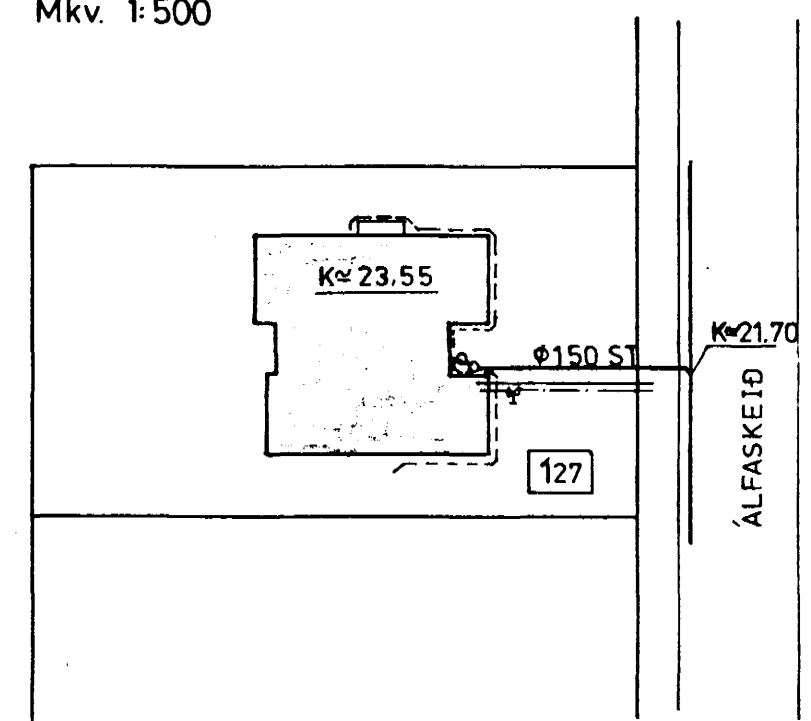

SKÝRINGAR:

ALLT EFNI Í RÖRUM SKAL VERA 1. FLOKKS OG ÞARF AÐ Hafa HLOTIÐ SAMÞYKKI BYGGINGARYFIRVALDA. ÖLL VINNA OG FRÁGANGUR RÖRA SKAL VERA Í SAMRÆMI VIÐ GILDANDI STAÐLA OG REGLUGERÐIR. FRÆNNISLAGNIR Á 1.HÆÐ ERU Á TEIKN.L02.

Ath: sameiginleg heimad með Álfaskeiði 125

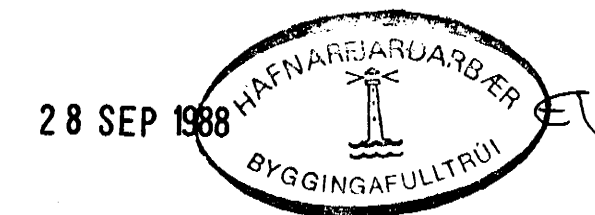

ÞORSTEINN FRÍÐÞJÓFSSON F.T.E.I.
HRAUNBÆ 4 · REYKJAVÍK · SÍMI 82735
ÁLFASKEIÐ 127 · HAFNARFIRÐI
GRUNNMYND FRÆNNISLAGNA Á 1.HÆÐ · AFSTÖDUMYND
MKV. 1:50, 1:500 · TEIKN. NR. L02 · DAGS: ÁG '88.