


Rúmmynd hitalagna
mkv. 1:50

Tilvísanir.

Sjá almennar skýringar á teikn. nr. L04.
Sjá grunnmynd neysluvatns- og hitalagna í kjallara
á teikn. nr. L03.
Sjá grunnmynd neysluvatns- og hitalagna á
1. hæð á teikn. nr. L04.
Sjá rúmmynd neysluvatnslagna á teikn. nr. L06.

OPNASKRÁ $\Delta T=40^{\circ}C$					
ofn nr.	reikn. varnatap kcal / h	mesta stærð h x l mm	stútar	ofnloki	valdir ofnar
001	980	600x800	A-B	bakrás	
002	980	400x2000	A-D	bakrás	
003	630	600x1000	C-D	framrás	
004	740	600x1000	A-B	framrás	
005	150	500x600	A-B	bakrás	
006	280	600x600	A-B	bakrás	
101	1400	600x1400	A-D	bakrás	
102	1400	600x1400	A-D	bakrás	
103	1480	500x1200	A-D	framrás	
104	1890	300x3300	C-B	framrás	
105	960	300x1000	C-D	framrás	
106	960	300x1000	A-B	framrás	
107	750	500x900	C-D	framrás	
108	1640	300x2000	C-E	framrás	
109	150	500x600	C-D	bakrás	
110	530	600x700	A-D	framrás	
111	870	600x1200	A-F	framrás	
112	450	600x800	C-F	bakrás	
113	250	500x600	A-F	bakrás	
114	200	500x600	C-F	bakrás	
115	360	500x800	C-F	bakrás	

3 JUL 1990

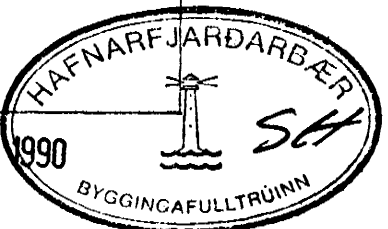

ÞORSTEINN FRÍÐÞJÓFSSON E.T.E.I.

HRAUNBÆ 4 · REYKJAVÍK · Sími 82735

ALFASKEIÐ 127 HAFNARFIRÐI

RÚMMYND, HITALAGNA · MKV. 1:50 · TEIKN. NR. L05.
DAGS: DES. 1989

Þorsteinn Fríðþjófsson