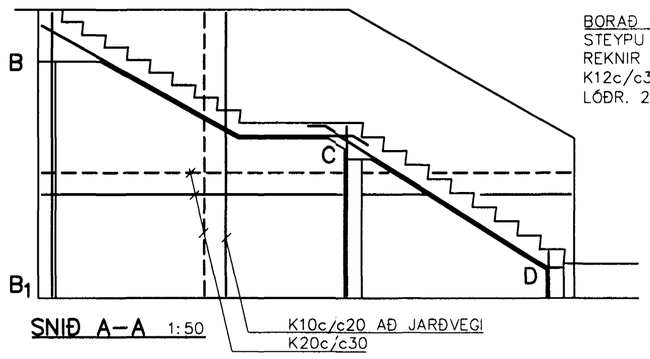

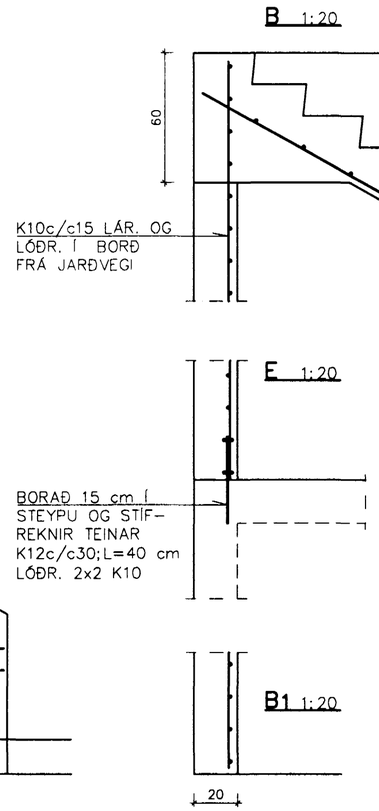

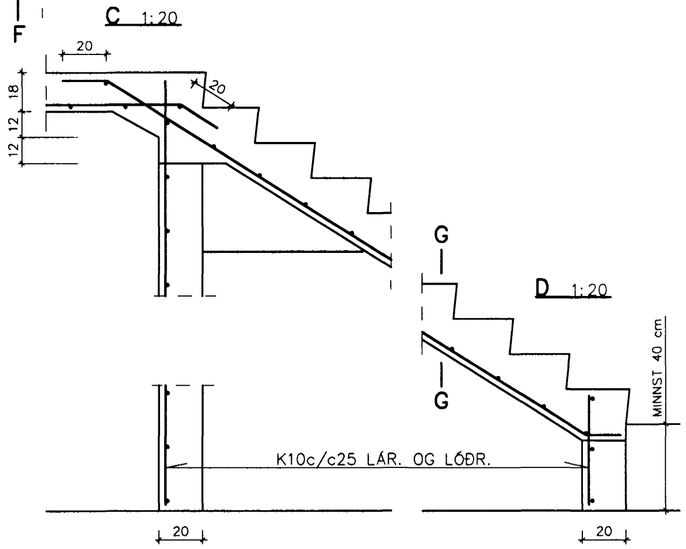

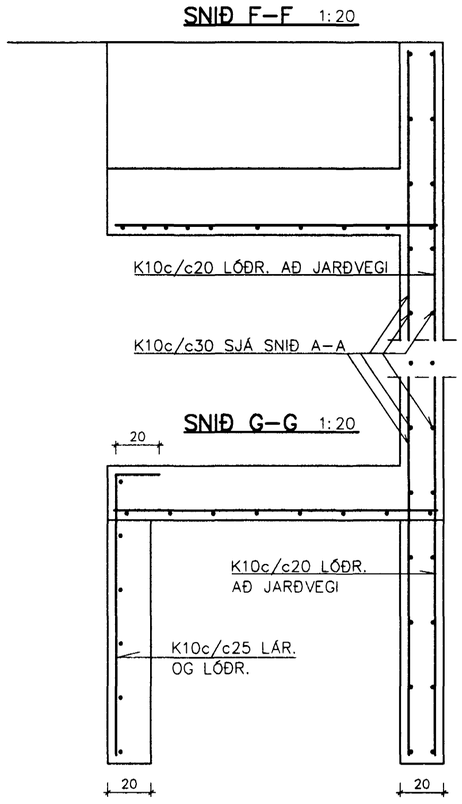

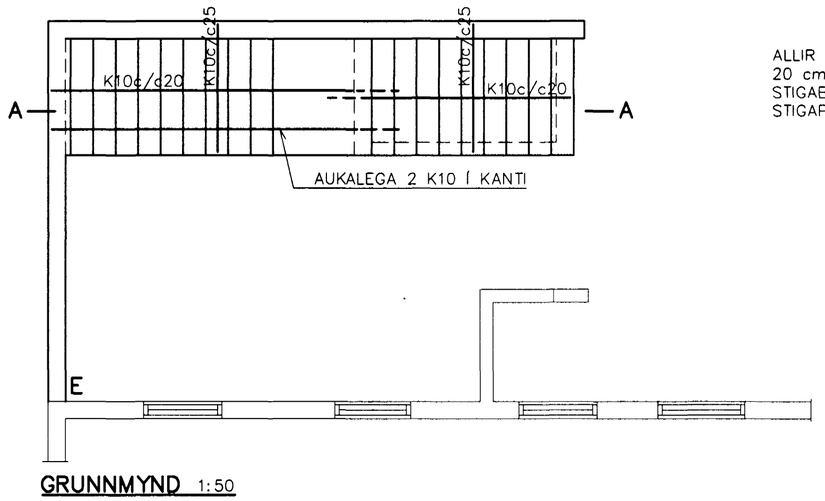

GRUNNMYND 1:50

ALLIR VEGGIR ERU
20 cm ÞYKKIR
STIGABAK 16 cm ÞYKKT
STIGAPALLUR 18 cm

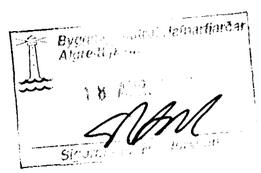

UNDIRSTAÐAN ER ÓHREYFT HRAUN

STEYPUGÆÐI S_250
LOFTBLENDI 4–6%

STEYPUHULA Á JÁRNUM MINNST 3 cm

Br.	Dags.	Breyting

TÆKNIÞJÓNUSTAN SF
Lágmúla 5–108 Reykjavík
sími 581 3844 fax 581 4740
e-mail tth @ tth.is
270733-2559

ÁLFASKEIÐ 127
HAFNARFIRÐI

ÚTITRÖPPUR OG STOÐVEGGUR

Hannað.: VÞ	Dags.: 5.'00
Teikn.: Þg	Yfirfarið.:
Kvarði.: 1:50/1:20	
Nr.: 0006	Blað.: 1 Af.: