B 1:20

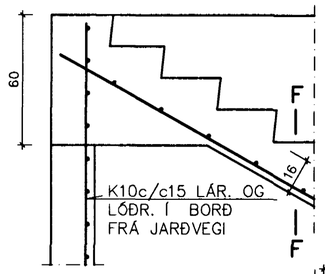

E 1:20

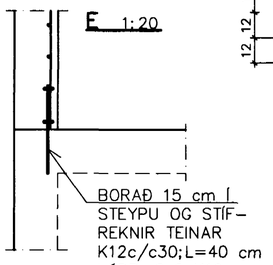

B1 1:20

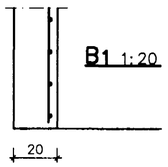

C 1:20

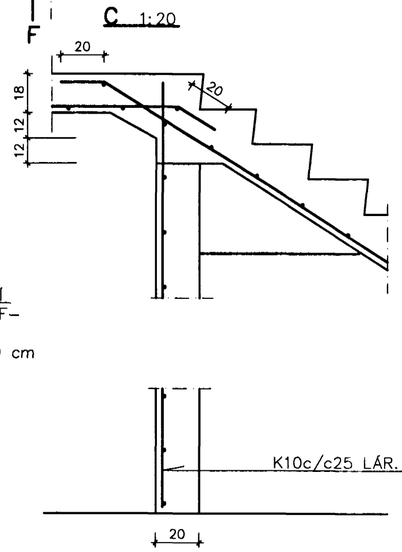

D 1:20

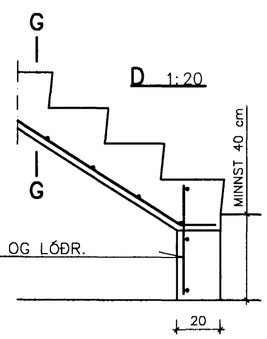

SNIÐ F–F 1:20

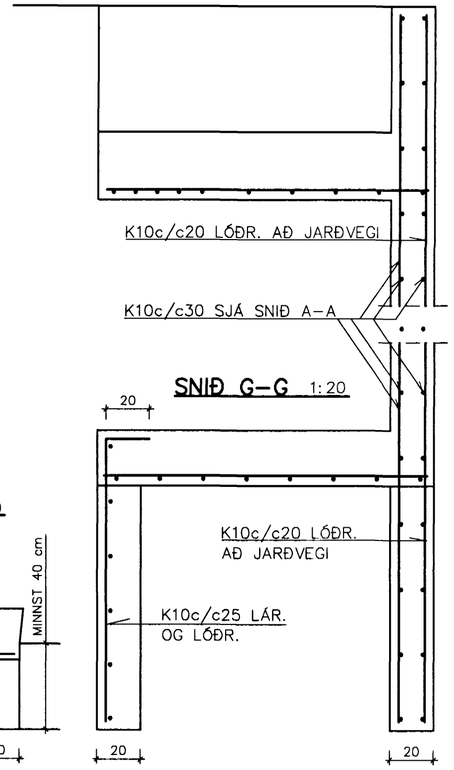

SNIÐ G–G 1:20

SNIÐ H–H 1:50

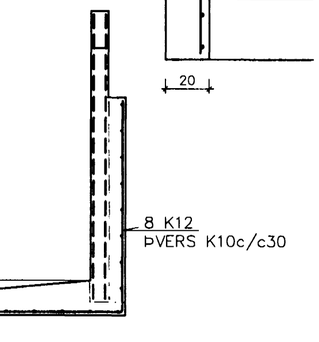

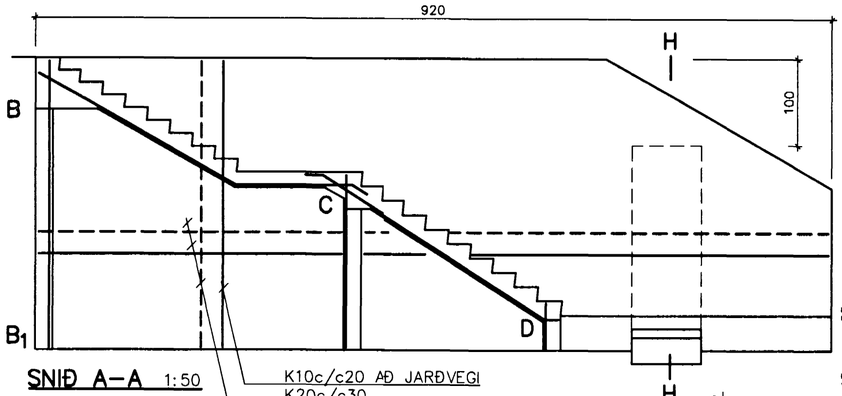

SNIÐ A–A 1:50

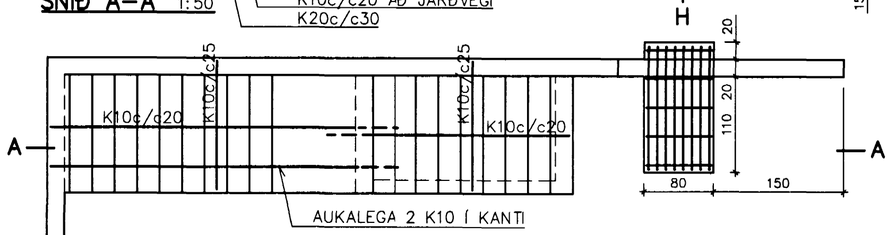

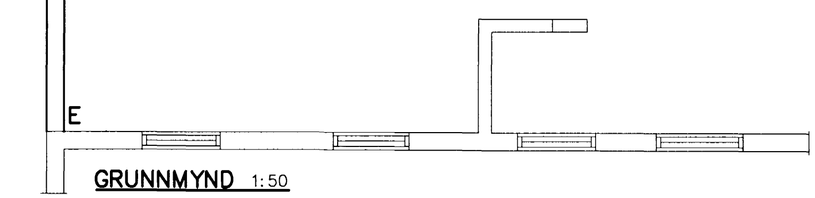

GRUNNMYND 1:50

ALLIR VEGGIR ERU
20 cm ÞYKKIR
STIGABAK 16 cm ÞYKKT
STIGAPALLUR 18 cm

UNDIRSTAÐAN ER ÓHREYFT HRAUN

STEYPUGÆÐI S_250
LOFTBLENDI 4–6%

STEYPUHULA Á JÁRNUM MINNST 3 cm

Samþykkt þann
14 DES. 2000
Byggingafulltrúinn í Hafnarfirði
Eh. Sigurbjartur Halldórsson

Br.	Dags.	Breyting
A	10.'00	STOÐVEGGUR LENGDUR

TÆKNIÞJÓNUSTAN SF
Lágmúla 5–108 Reykjavík
sími 581 3844 fax 581 4740
e–mail tth @ tth.is
270733-2539

ÁLFASKEIÐ 127
HAFNARFIRÐI

ÚTITRÖPPUR OG STOÐVEGGUR

Hannað.: VÞ	Dags.: 5.'00
Teikn.: Þg	Yfirfarið.:
Kvarði.: 1:50/1:20	
Nr.: 0006	Blað.: 1 Af.: