


SKÝRINGAR:

Sjá snid í sökkla á teikningu nr. B02.
 Úrtök í sökkla skal gera skv. teikn. nr. L01
 en þar kemur fram staðsetning og hæðarlega lagna.
 Undirstöður hvíla á fastri og óhreyfðri klöpp (hrauni).
 Mesta álag á grunn er 1,8 kg/sm².
 Undan sökklum skal hreinsa vel áður en steyp er.
 Steypa í sökklum skal vera a.m.k. S-200.
 Kambstál skal vera KS 40.
 Undir botnplötu skal fylla með malarfyllingu sem þjappa
 skal í hæfilega þykkum lögum þannig að þjöppun
 sem svarar til 100% Proktor náist í hverju lagi.

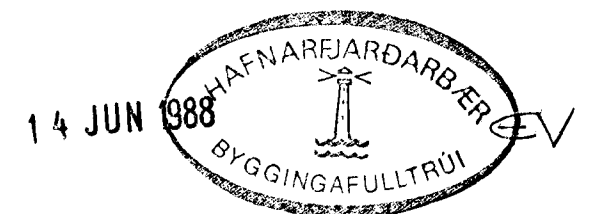

GRUNNMYND SÖKKLA
 Mkv. 1:50

ÞORSTEINN FRIDÞJÓFSSON F.T.E.I.
 HRAUNBÆ 4 · REYKJAVÍK · SÍMI 82735
 ALFASKEIÐ 127, HAFNARFIRÐI.

GRUNNMYND SÖKKLA · SKÝRINGAR · MKV. 1:50 ·
 TEIKNING NR. B01 · DAGS. Í APRÍL 1988.

Þorsteinn Fridþjófsson