

SKÝRINGAR:

ALMENNT:

Pípustærðir eru í mm, hæðatölur (kötur) í m, en önnur ónefnd mál í cm. Stærðir á pípum er innra þvermál. Uppgefnar hæðartölur (kötur) á lögnum eru í rennsli- botni (þ.e. innri botn rörs.). Efni, frágangur og öll vinna skal vera í samræmi við hölræsareglugerð og íslenskan staðal ÍST 65 um frárennisslagningar. Sé um útböðsverk að ræða vísat einnig til verk- lýsingar. Sérstaklega skal hér nefnt að 15 cm undir og kringum allar lagnir skal vera steinlaus sandur. Til hliðar við og ofan við jarðvatnslagningar komi drenmál (þ.e. steinastærð 0.5–2.5 cm sjávarnáið ef notuð eru plaströr) og síudúk um drenmál. Sé um kjallara að ræða skal nota vatnshleypta grús upp undir yfirborð.

PIPUR Í GRUNNI.

- — — — — Táknað skólplögn.
- — — — — Táknað regnvatnslögn, þökkkuð.
- — — — — Táknað regnvatn- og jarðvatnslögn, hálfþökkkuð.
- — — — — Táknað jarðvatnslögn, óþökkkuð lögn.

EFNI Í PÍPUR.

- ST Táknað steinsteyptar pípur (múffa fyrir gúmmí- hringi eða hamp og múrlögn).
- P/PL Táknað plastpípur (PVC, PEH eða öðrum viður- kenndum efnum).
- J Táknað pottpípur.

BRUNNAR:


- BR Táknað brunn (þvermál og efni tekið fram). Brunnar stærri en Ø600 skulu vera með keilu efst.
- Brunnar á skólplögn skulu vera með botnrásam (ísteipt rör eða steiptar rásir).
- Brunnar á regnvatnslögn skulu vera með minnst 20 cm sandfangi undir útrenniskóta.

LH(ST) Táknað lokhæð á steinsteyptu loki.

LH(J) Táknað lokhæð á steypujárnsloki.

TÁKN Á TÆKJUM:

- STN (Stofn) Táknað frárennislögn.
- EV Táknað eldhúsvask.
- SV Táknað skólvas (ræstivask).
- UV Táknað uppþvottavél.
- ÞV Táknað þvottavél.
- PU Táknað þurrkara.
- HL Táknað handlaug.
- BK Táknað baðker.
- STB Táknað sturtubotn.
- BI Táknað skólskál.
- VS() Táknað vatnssalerni (s) s-vatnslás, (p) p-vatnslás, (v) v-vegghengt.
- GN Táknað gölfniðurfall.
- GNH Táknað gölfniðurfall með hliðarinnátengingu.
- ÚT Táknað útloftun af stofni.
- PN Táknað þakniðurfall.
- SN Táknað svalarniðurfall.
- NF Táknað niðurfall með 20x20 cm göturist.
- NLF Táknað niðurfall af lóð með Ø250 mm rimlarist.

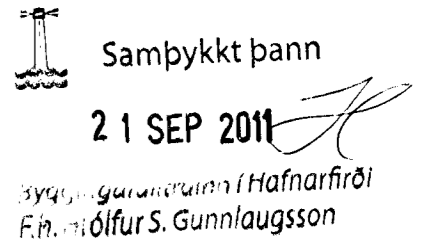

Skýringar: Allar plastlagnir utanhúss skulu vera Dregg eða samb.

Breytingar:

TÓV TEIKNISTOFAN ÓDINSTORI, VERKFRÆÐIÐEILD ehf.
 Óðinsgötu 7
 101 Reykjavík
 Netfang: tov@to.is
 Sími: 510 2211 Fax: 510 2201

Verkefni: Alfaskelð 16, Hafnarfirði.
 Heiti: Frárennsli: Sökklar. Grunnmynd og snið.

Hönnun: VÍFILL ÓDDSSON Kt. 101237-3629 VERKFRÆÐINGUR FVFI - FRV
 GUSTAFSSON VERKFRÆÐINGUR FVFI
 51163-5069

Aritun aðalhönnuðar: *[Signature]*

M. 1:50
 R. G.V.
 T. G.V.
 Dags. Júní 2011. Nr. 1370-2-1.