
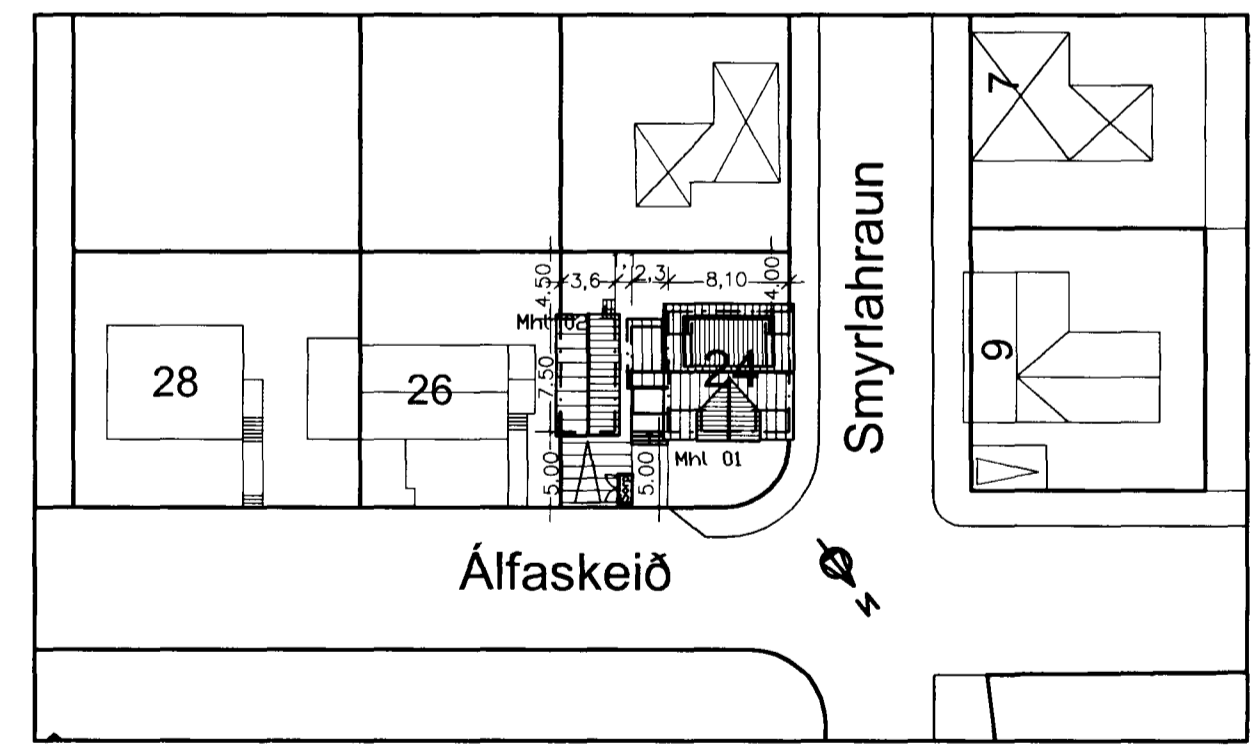


BYGGINGALÝSING

1. ÞEK & IÐBÓÐARHÓSI OG BILAGEYMSLU ER GERT ÖR SPERRUM (50X225 mm.) SEM HVÍLA & ÖTVEGGJUM. EINANGRÁÐ ER MEÐ 200 mm STEINULL, 20 mm LÖFTUNARBIL. KLÆTT AÐ ÖFAN MEÐ 25X150 KLÆÐNINGU, ÞAKPAPPA OG ÞAKSTÁLI. NEÐAN & SPERRUR KEMUR RAKAVARNARLAG, SÍÐAN ER KLÆÐNING FEST & 35mm RAFLAGNAGRIND.
 2. ÖTVEGGIR Í VIÐBYGGINGU OG RISI ERU TIMBURGRIND 45X145 MEÐ EINANGRUN & MILLI MEÐ LÖFTUN VIÐ ÖTVEGG. KLÆDDIR AÐ UTAN MEÐ 12mm KRÖSSVIÐ OG BÄRUGJARNI, OG RAKASPERRU VIÐ INNRIÐRÖN & EINANGRUN. ÖTVEGGIR Í KJALLARA VIÐBYGGINGAR OG BILAGEYMSLU ERU STAÐSTEYPTIR 180mm VEGGIR. EINANGRÁÐIR AÐ INNAN OG MÓRÁÐIR AÐ UTAN OG INNAN.
 3. INNVEGGIR ERU KLÆDDIR MEÐ PLÖTUM & GRIND.
 4. GLER Í GLUGGUM. K-GLER ER 1 GLUGGUM OG LÖFTUNARBIL 12 mm & FÖSTUM GLERJUM OG 9 mm & LAUSUMFÖGUM.
- U-GILDI VIÐBYGGINGAR SKAL STANDAST ÁKVÆÐI BYGGINGARREGLUGERÐAR. FRÁGANGUR & LÖÐARMÖRKUM ER HÁÐUR SAMÞYKKI AÐLIGGJANDI LÖÐARHAFI.
- R** STAÐSETNING & REYKSKYNJARA
Bo FLÖTTA- EÐA BÚRGUNARLEIÐ
EI60 TÁKN UM ELDVARNARVEGG EÐA ELDVARNARHURD

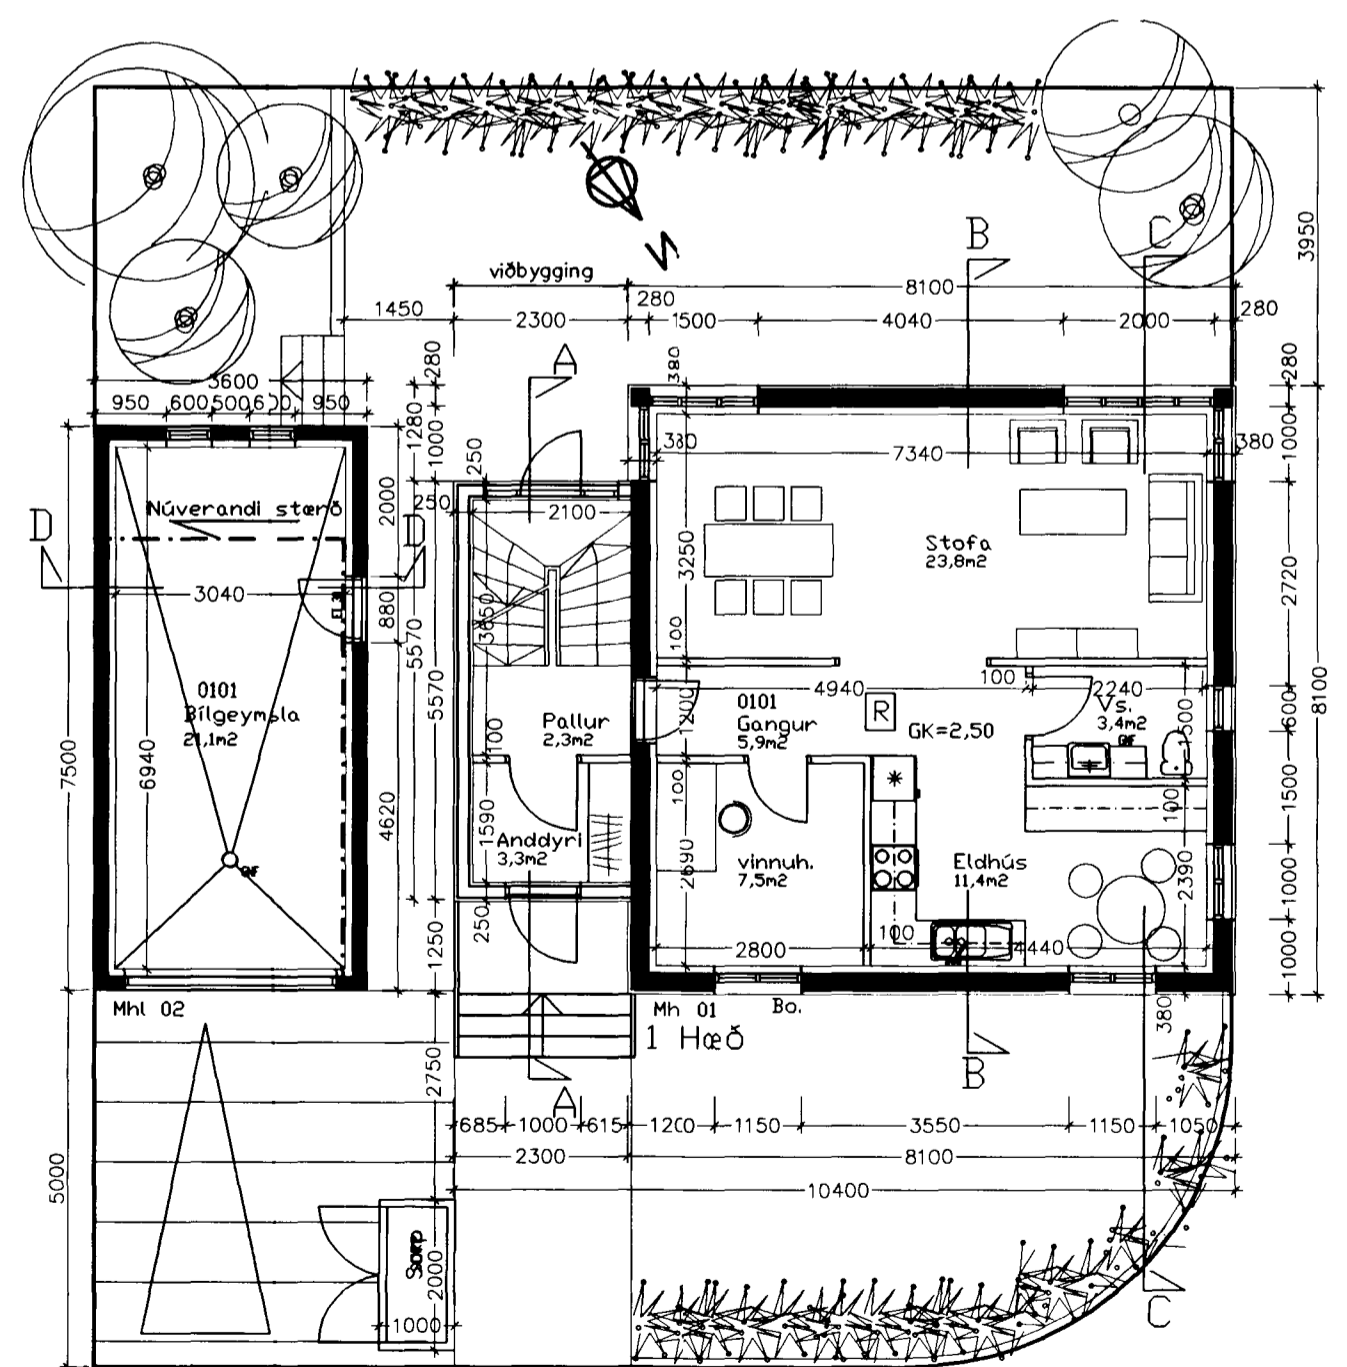

Afstöðumynd mkv. 1:500

101
Álfaskeið 24

Grannmyndir
Afstöðumynd
hannað/teikn: ff / vk
dags: 28.01.02
mkv: / 100, / 1 / 500
verknr.: 0122

FREÐRIK FREÐRIKSSON AÐRITKERT F.A.Í. 201250-4510, FEÐRIK ÖI SLANDIÐS
KLAPPARSTÍG 10, 101 REYKJAVÍK, SÍMI 55110 00, FAX 55110 00

TEIKNISTOFAN THAK