





Samþykkt þann
12 FEB. 2002

Byggingatulltrúinn í Hafnarfirði
F.h. Kristján Þórarinnsson

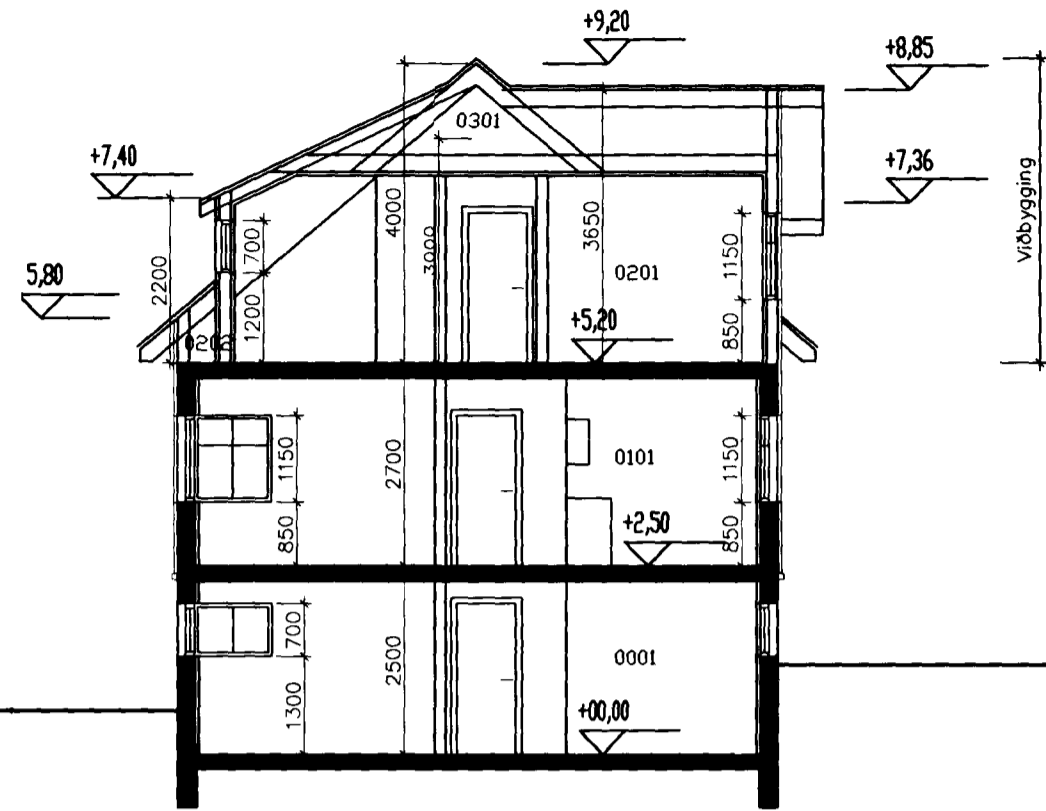


Sneiðing B-B.

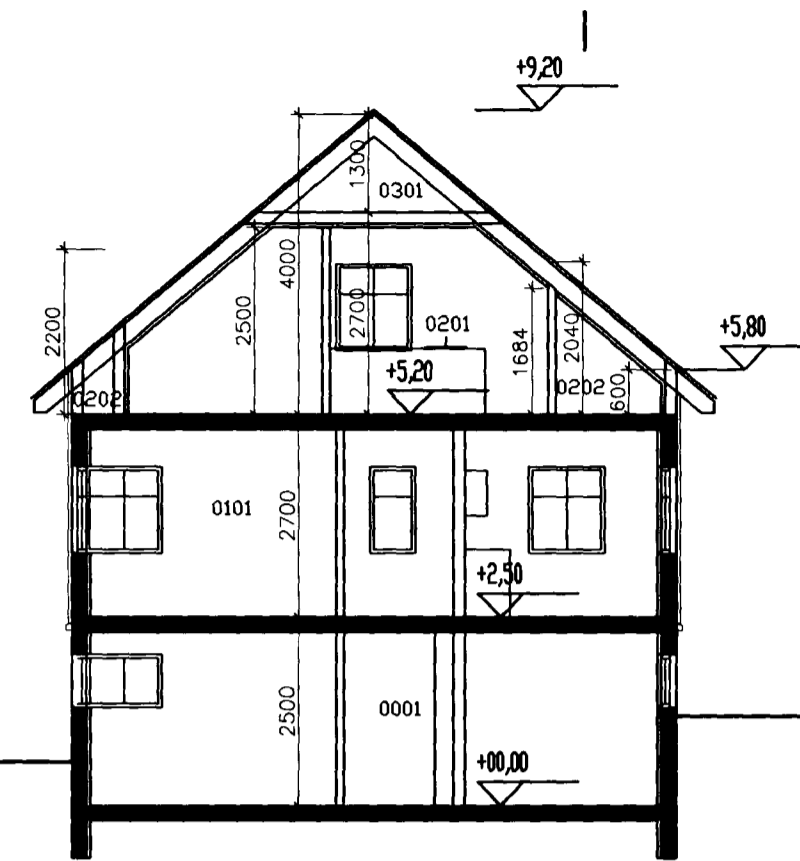

Sneiðing C-C.

Skráningartafla Álfaskeið 24				Skrásetjari: Friðrik Friðriksson															
Landnúmer: 119850				Kennitala: 211256-4519															
Matshlutanúmer: 01				Útgáfa: 4.01															
Uppskipting og lýsing				Dags.: 26.11.01															
D0	D1	D2	D3	D4	D5	D5M	D6	D7	D8	D9	D10a	D10b	D11	D12	D16	D17			
Lokun	Rými hæð-roð	Notkun texti	Höfuð-flokkun	Eignar-hald	Botnflotur m²	Milliflotur m²	Stgar m²	Op m²	Brúttóflotur m²	Brúttóflotur sh < 1,8	Salarhæð min	Salarhæð max	Brúttó rúmmál m³	Nettóflotur m²	Birt flatarmál m²	Reiknitala skiptarúmmáls	Skipta-rúmmál m³		
		Matshluti			252,7	0,0	9,0	9,4	213,1	0,0			613,2	162,8	213,1	423,174			
		Botn											16,0						
A	00	0001	Kjallari íbúð	N	0101	86,2	0,0	4,5	80,2	0,0	2,50	2,50	200,5	59,8	80,2	2,50	149,500		
A	01	0101	1. hæð íbúð	N	0101	71,4	0,0	4,5	72,7	0,0	2,70	2,70	209,0	57,6	72,7	2,70	155,520		
A	02	0201	2. hæð íbúð	N	0101	64,9	0,0	4,7	60,2	0,0	0,80	2,70	170,1	45,4	60,2	2,51	113,954		
A	0202	0202	Þakvirki	V	0101	1,8					0,60	2,04	7,1						
C	0203	0203	Skráir	S	0101	1,2			4,2							1,00	4,200		
A	03	0301	Þakrymi Þakvirki	V	0101	22,4	0,0	0,0	0,0	0,0	0,00	1,30	17,6	0,0	0,0				
Athugasemdir																			
Sameignir sumra																			
Eignarhald																			
	Eignar-hald	Notkun texti	Birt flatarmál m²	Skiptarúmmál Séreign m³	Séreign og sameign m³														
	0101	íbúð	213,1	423,174	423,174														
	Alls			213,1	423,174	423,174													

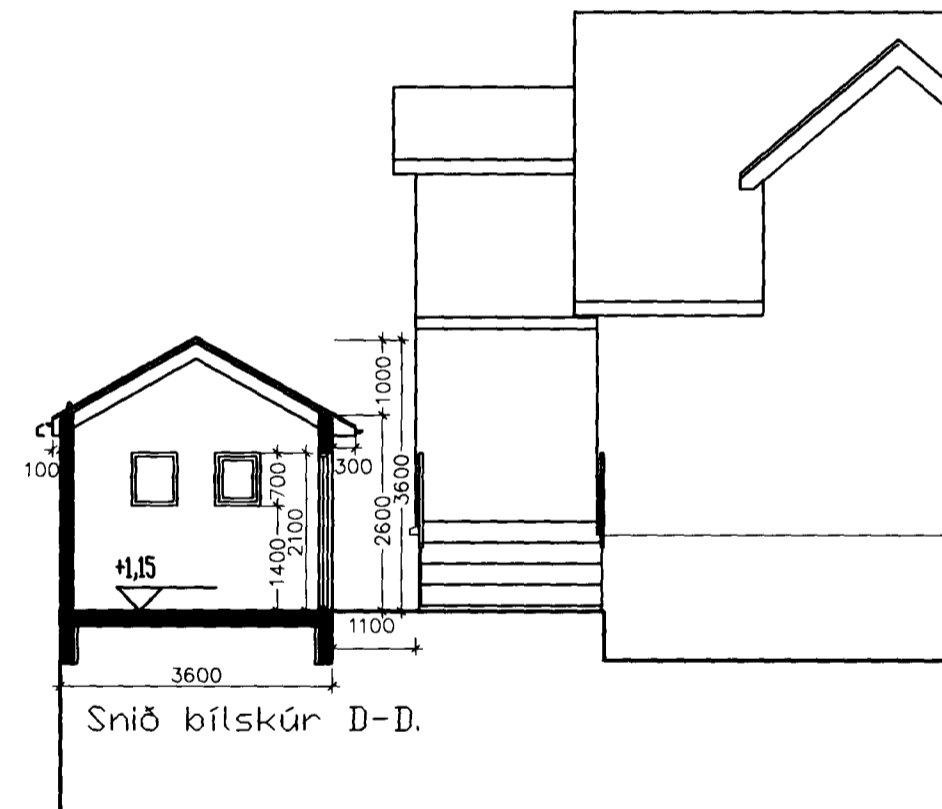

Snið bílskúr D-D.

Skráningartafla Álfaskeið 24				Skrásetjari: Friðrik Friðriksson															
Landnúmer: 119850				Kennitala: 211256-4519															
Matshlutanúmer: 02				Útgáfa: 4.01															
Uppskipting og lýsing				Dags.: 20.1.02															
D0	D1	D2	D3	D4	D5	D5M	D6	D7	D8	D9	D10a	D10b	D11	D12	D16	D17			
Lokun	Rými hæð-roð	Notkun texti	Höfuð-flokkun	Eignar-hald	Botnflotur m²	Milliflotur m²	Stgar m²	Op m²	Brúttóflotur m²	Brúttóflotur sh < 1,8	Salarhæð min	Salarhæð max	Brúttó rúmmál m³	Nettóflotur m²	Birt flatarmál m²	Reiknitala skiptarúmmáls	Skipta-rúmmál m³		
		Matshluti			27,0	0,0	0,0	0,0	27,0	0,0			89,1	21,1	27,0	65,410			
		Botn											5,4						
A	01	0101	1. hæð Bílskúr	N	0101	27,0	0,0	0,0	27,0	0,0	2,60	3,60	83,7	21,1	27,0	3,10	65,410		
Athugasemdir																			
Bilageymsla 02 0101 er í eigu eignarinnar 01 0101																			
Sameignir sumra																			
Eignarhald																			
	Eignar-hald	Notkun texti	Birt flatarmál m²	Skiptarúmmál Séreign m³	Séreign og sameign m³														
	0101	Bílskúr	27,0	65,410	65,410														
	Alls			27,0	65,410	65,410													

103
Álfaskeið 24

hannað/teikn: FF / vk
dags: 28.01.02

Sneiðingar
Skráningartafla
mkv: 1/100
verknr.: 0122

FRÍÐRIK FRÍÐRIKSSON ΔRKTÉKT F.Á.Í. 211256-4519, FF-ΔRK @SLANDIA.IS
KLAPPARSTÍG 10, 101 REYKJAVÍK, Sími 55110 00, Fax 55110 00

TEIKNISTOFAN THAK