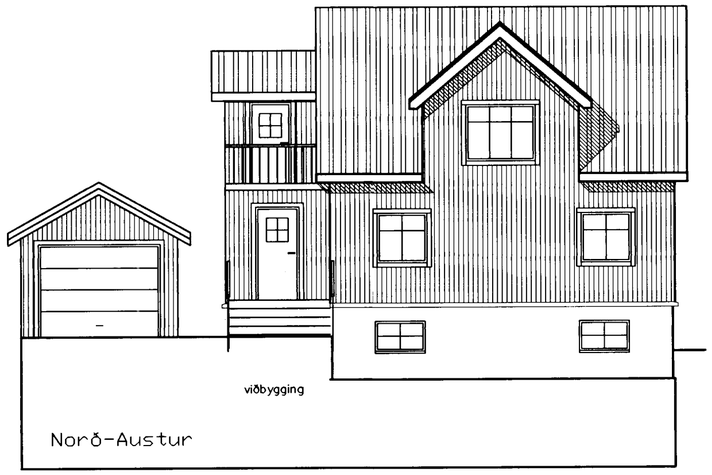

Norð-Austur

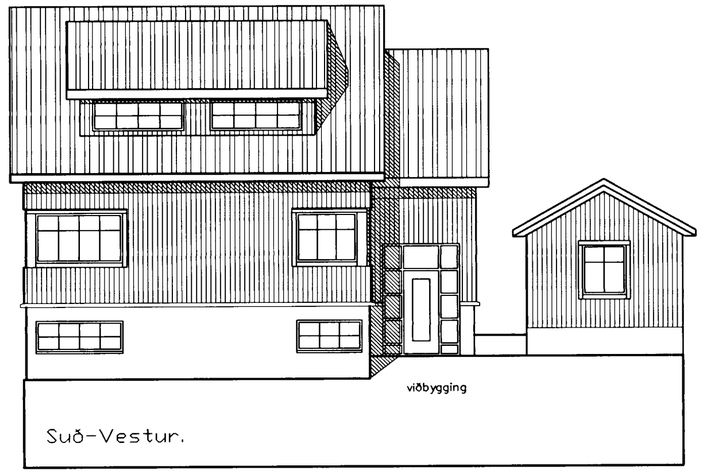

Suð-Vestur.

Samþykkt þann
12 JUNI 2002
Byggingafulltrúinn í Hafnarfirði
F.h. Sigurbjartur Halldórsson

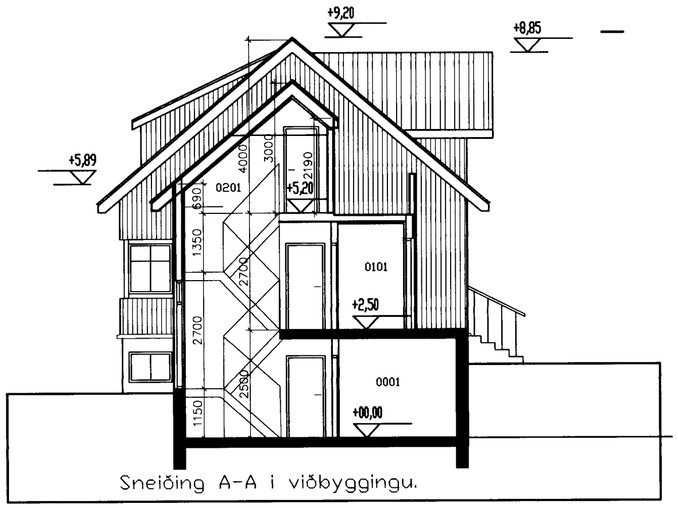

Sneiðing A-A i viðbyggingu.

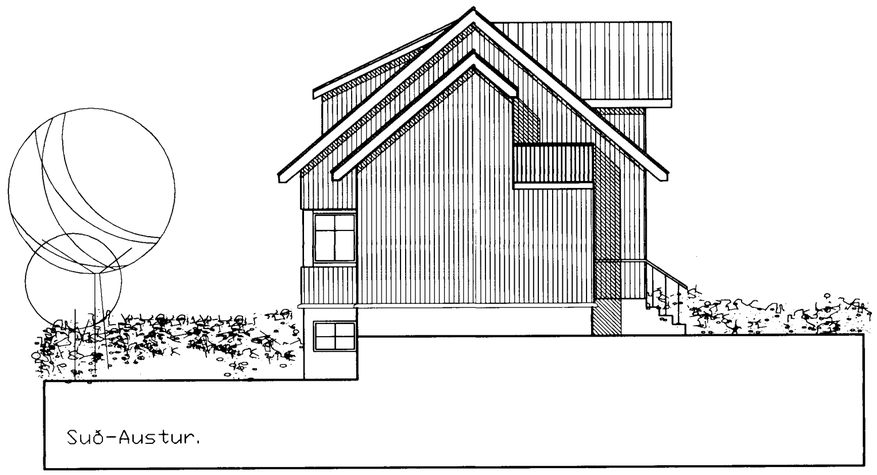

Suð-Austur.

Norð-Vestur.

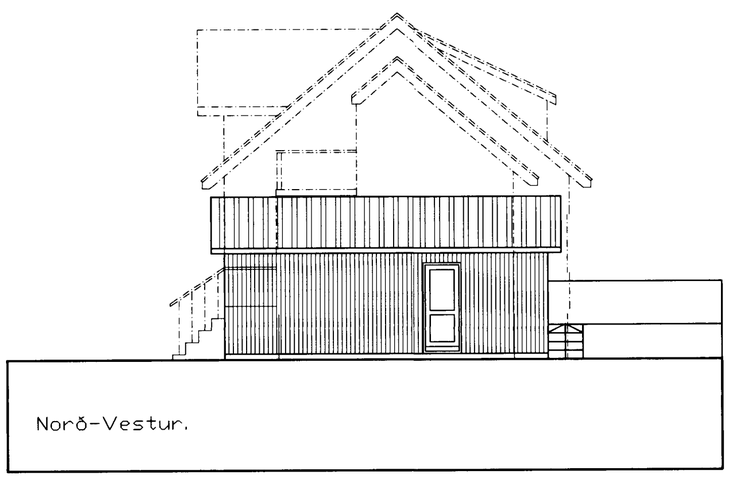

Norð-Vestur.

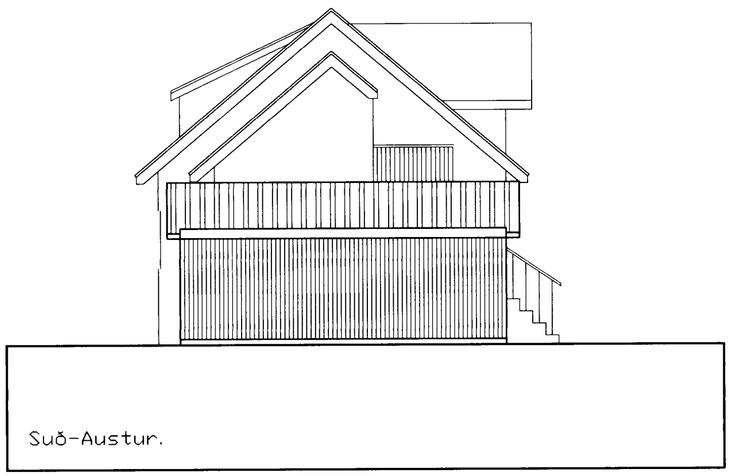

Suð-Austur.

A / 13.05.02 / FF / Kvöl í bílskúr lagfærður og gluggar breytt
breytt dags. teiknað lýsing

102A
Álfaskeið 24

Útlit
Sneiðing

11.06.02
hannað/teikn: ff / vk
dags: 28.01.02

mkv: 1/100
verknr.: 0122

FRIÐRIK FRIÐRIKSSON ARKITEKT FAÍ, 211250-4519, FF@ARK.IS LANDIÐ.IS
KLAPPARSTÍG 10, 101 REYKJAVÍK, SÍMI 551 10 60, FAX 551 10 66

TEIKNISTOFAN THAK