



Samþykkt þann
12 JUNI 2002
Byggingafultrúinn í Hafnarfirði
F.h. Sigurbjartur Halldórsson

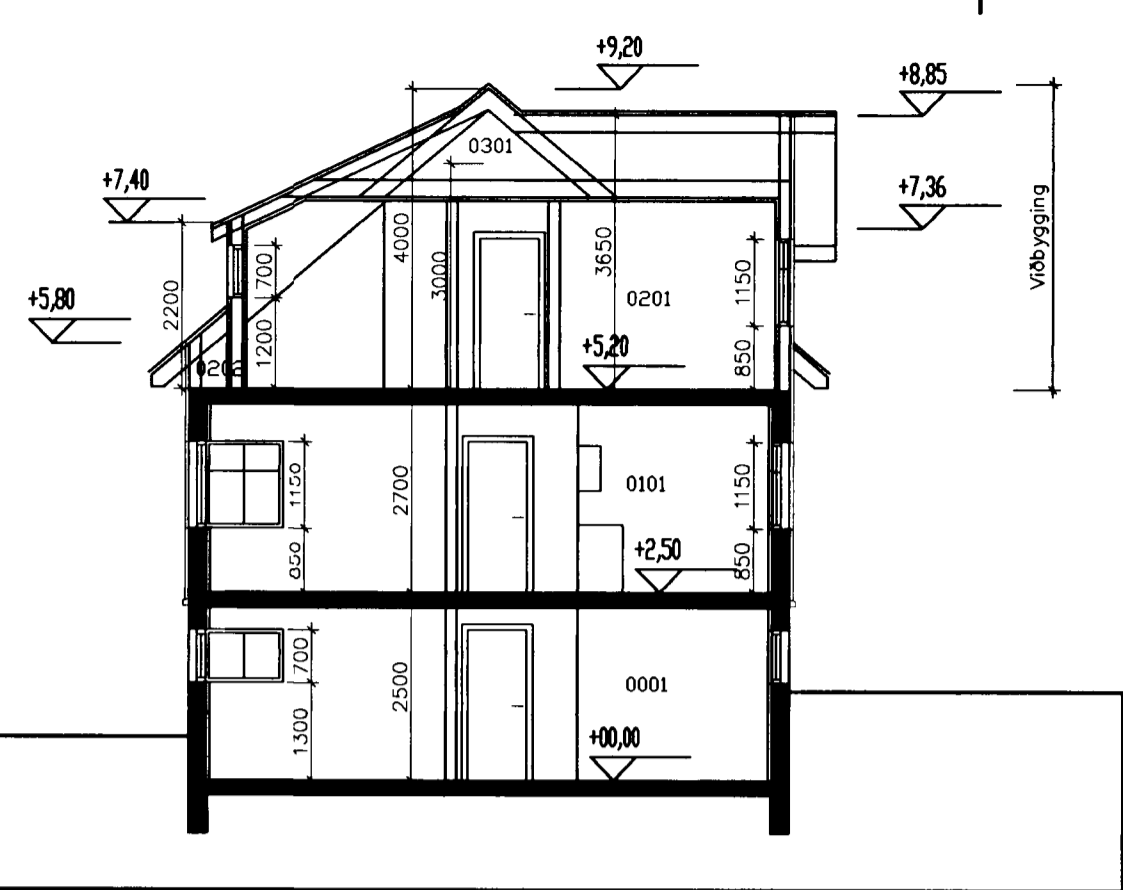


Sneiðing B-B.

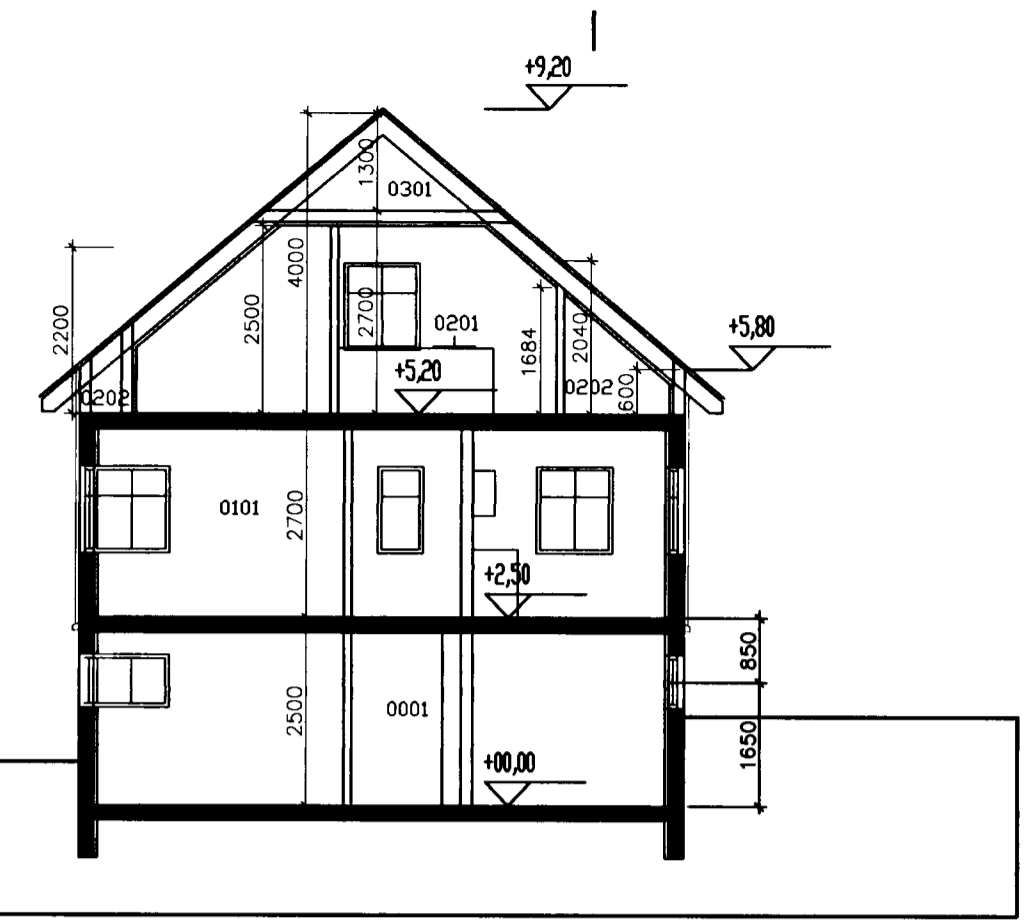

Sneiðing C-C.

Skráningartafla: Álfaskeið 24				Skrásetjari: Friðrik Friðriksson																
Landnúmer: 119850				Kennitala: 211256-4519																
Matshlutanúmer: 01				Útgáfa: 4.01																
Uppskipting og lýsing				Stærðir																
D0	D1	D2	D3	D4	D5	D5M	D6	D7	D8	D9	D10a	D10b	D11	D12	D16	D17				
Lokun	Rými hæð-roð	Notkun text	Höfuð-flokkun	Eignar-hald	Botnflotur m²	Milliflotur m²	Stigar m²	Op m²	Brúttóflotur m²	Brúttóflotur sh < 1,8	Salarhæð min	Salarhæð max	Brúttó rúmmál m³	Nettóflotur m²	Birt flatarmál m²	Reiknitala skiptarúmmáls	Skiptarúmmál m³			
		Matshluti			252,7	0,0	9,0	9,4	213,1	0,0			613,2	162,8	213,1		423,174			
		Botn											16,0							
A	00	Kjallari íbúð	N	0101	80,2	0,0	4,5	0,0	80,2	0,0	2,50	2,50	200,5	59,8	80,2	2,50	149,500			
A	01	1. hæð íbúð	N	0101	77,4	0,0	4,5	4,7	72,7	0,0	2,70	2,70	209,0	57,6	72,7	2,70	155,520			
A	02	2. hæð íbúð	N	0101	72,7	0,0	0,0	4,7	60,2	0,0	0,60	2,70	170,1	45,4	60,2	2,51	113,954			
A	0202	Þakvirki	V	0101	64,9			4,7	60,2		0,60	2,04	163,0	45,4	60,2					
C	0203	Svalir	S	0101	7,8				4,2				7,1			1,00	4,200			
A	03	Þakrymi Þakvirki	V	0101	22,4	0,0	0,0	0,0	0,0	0,0	0,00	1,30	17,6	0,0	0,0					
Athugasemdir																				
Sameignir sumra																				
Eignarhald																				
	Eignar-hald	Notkun text	Birt flatarmál m²	Skiptarúmmál Séreign m³	Séreign og sameign m³															
	0101	Íbúð	213,1	423,74	423,174															
		Alls	213,1	423,74	423,174															

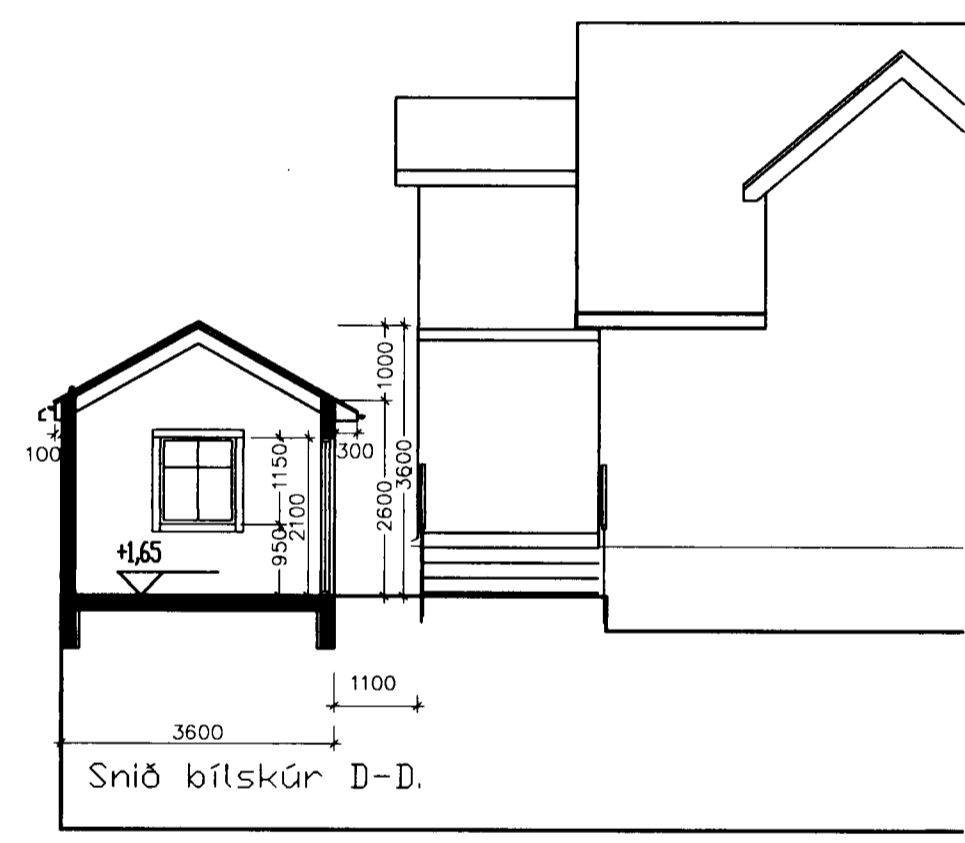

Snið bílskúr D-D.

Skráningartafla: Álfaskeið 24				Skrásetjari: Friðrik Friðriksson																
Landnúmer: 119850				Kennitala: 211256-4519																
Matshlutanúmer: 02				Útgáfa: 4.01																
Uppskipting og lýsing				Stærðir																
D0	D1	D2	D3	D4	D5	D5M	D6	D7	D8	D9	D10a	D10b	D11	D12	D16	D17				
Lokun	Rými hæð-roð	Notkun text	Höfuð-flokkun	Eignar-hald	Botnflotur m²	Milliflotur m²	Stigar m²	Op m²	Brúttóflotur m²	Brúttóflotur sh < 1,8	Salarhæð min	Salarhæð max	Brúttó rúmmál m³	Nettóflotur m²	Birt flatarmál m²	Reiknitala skiptarúmmáls	Skiptarúmmál m³			
		Matshluti			27,0	0,0	0,0	0,0	27,0	0,0			89,1	21,1	27,0		65,410			
		Botn											5,4							
A	01	1. hæð Bílskúr	N	0101	27,0	0,0	0,0	0,0	27,0	0,0	2,60	3,60	83,7	21,1	27,0	3,10	65,410			
Athugasemdir																				
Bilageymsla 02 0101 er í eigu eignarinnar 01 0101																				
Sameignir sumra																				
Eignarhald																				
	Eignar-hald	Notkun text	Birt flatarmál m²	Skiptarúmmál Séreign m³	Séreign og sameign m³															
	0101	Bílskúr	27,0	65,410	65,410															
		Alls	27,0	65,410	65,410															

A / 13.05.02 / FF / Kvæti í bílskúr laaferður og klappa breytt
breytt dags. teiknað lýsing

103A
Álfaskeið 24
Sneiðingar
Skráningartafla
Hannað/teikn: ff/vk mkv: 1/100
dags: 28.01.02 verknr.: 0122
FRÍÐRIK FRÍÐRIKSSON DRÆKITEKT F.Á.Í. 211256-4519, FF-DRK@SLANDIAS.KL
KLAPPAÐSTÍG, 101 REYKJAVÍK, Sími 5511000, Fax 5511000
TEIKNISTOFAN THAK