Samþykkt á fundi byggingar-
nefndar þ. 4/4 1979
BYGGINGAFULLTRÚINN
Í HAFNARFIRÐI

NORÐ – AUSTUR

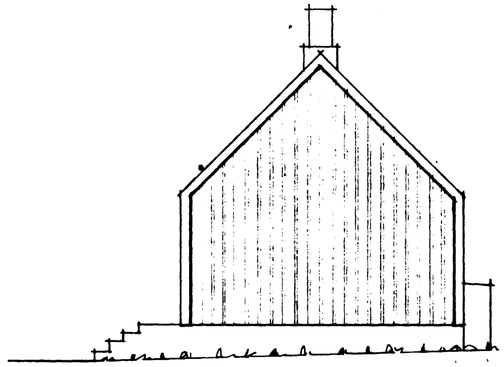

NORÐ–VESTUR

SUÐ - VESTUR

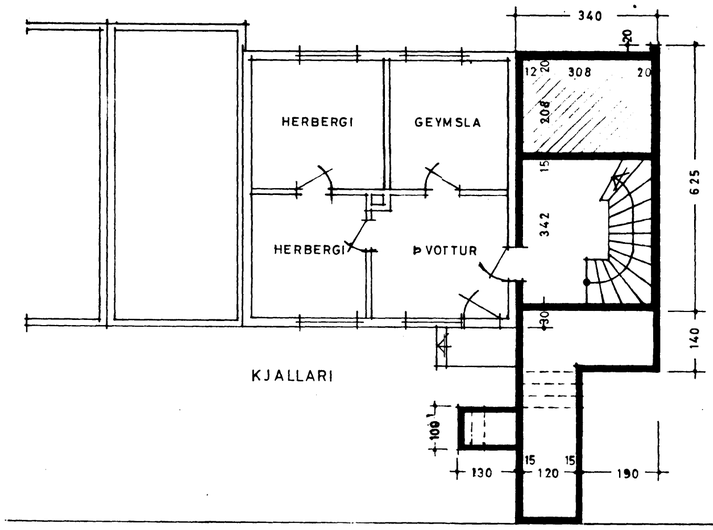

KJALLARI

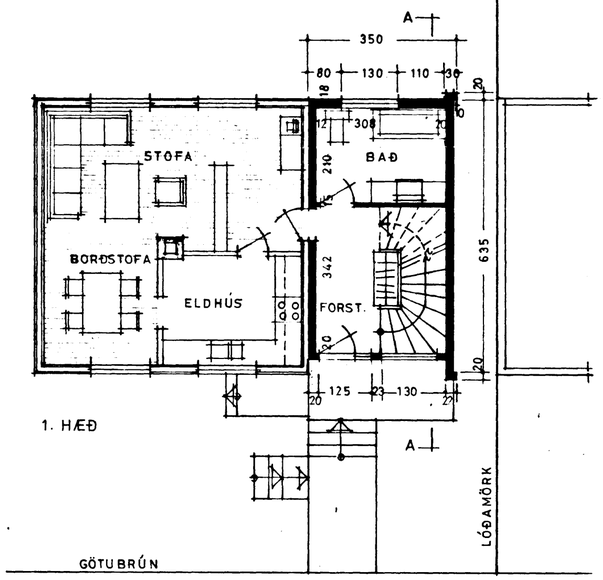

1. HÆÐ

GÖTUBRÚN

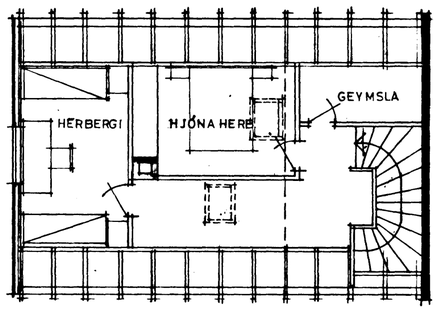

RISHÆÐ

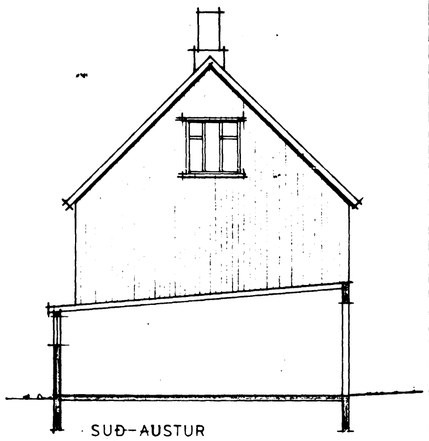

SUÐ–AUSTUR

AFSTÖÐUMYND
1:500

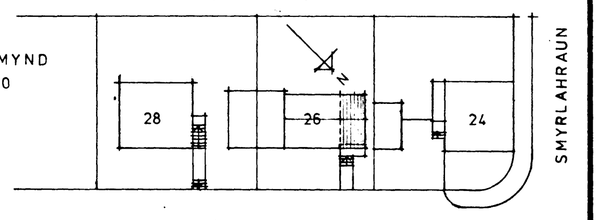

ÁLFASKEIÐ

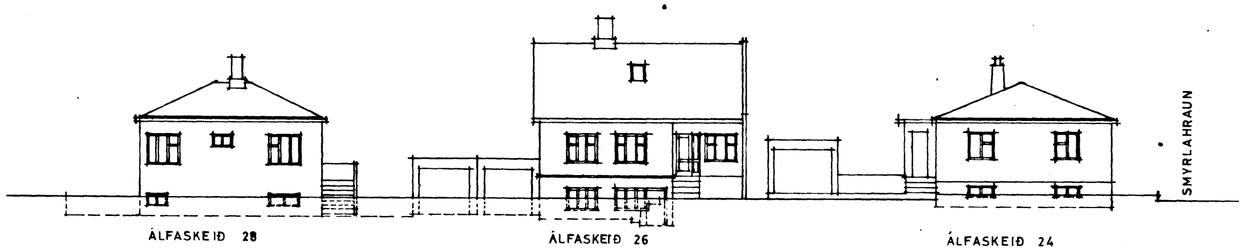

ÁLFASKEIÐ 28 ÁLFASKEIÐ 26 ÁLFASKEIÐ 24

GÖTUMYND 1:200

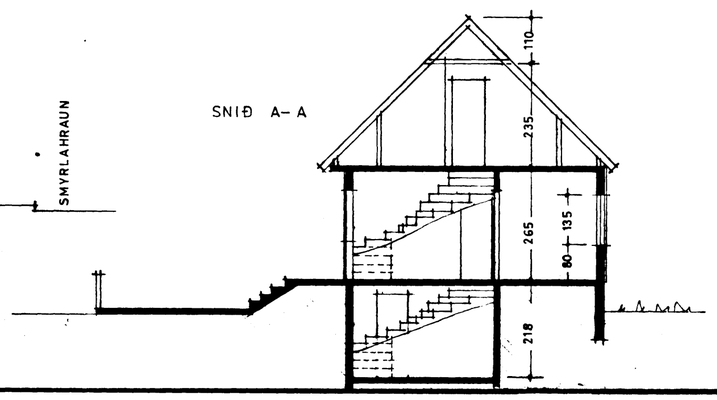

SNIÐ A–A

SVEINBJÖRN SIGURÐSSON TÆKNIFR.
MIÐVANGI 116 SÍMI 52256 MTFÍ

HAFNARFJÖRÐUR: ÁLFASKEIÐ 26	MKV. 1:100 1:200 1:500	DAGSETN. 25.2.79
VIÐBYGGING	BREYTING	DAGS.
	HANNAÐ	DREGIÐ
Sveinbjörn Sigurðsson	7902 – 1	