STOFNAGRAF FP1

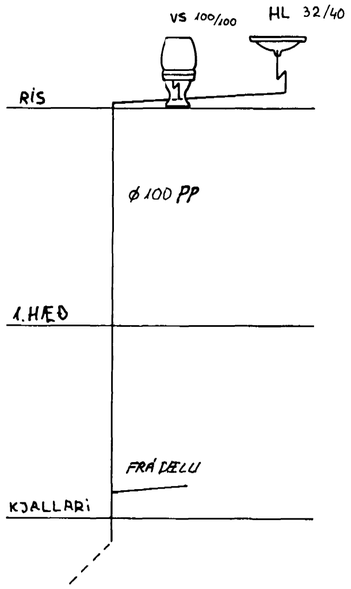

RÚMMYND VATNSLAGNAR 1:50

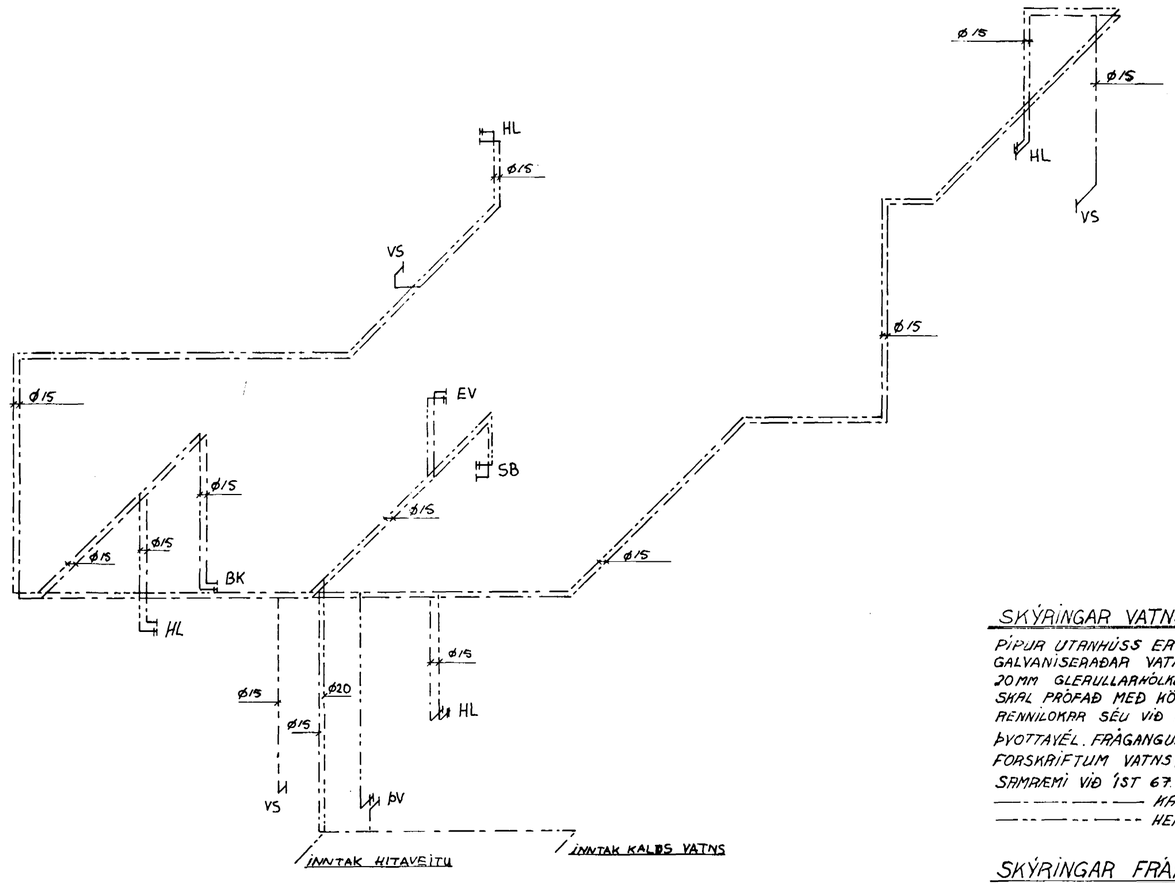

STOFNAGRAF FP2

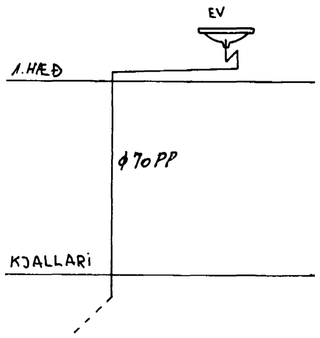

SKÝRINGAR VATNSLAGNIR

PÍPUR UTANHÚSS ERU ÚR PLASTI. PÍPUR INNANHÚSS ERU GALVANISERAÐAR VATNSPÍPUR. PÍPUR SKAL EINANGRA MEÐ 20MM GLERULLARHÓLKUM OG VEFJA MEÐ PLASTDÚK. KERFIÐ SKAL PRÓFAÐ MEÐ KÖLDU VATNI VIÐ 6 KG/CM². BALLOFIX RENNILOKAR SÉU VIÐ HVERT TÆKI, EINSTREYMISLOKI VIÐ ÞVOTTAVÉL. FRÁGANGUR INNTAKS OG LOFTPÚÐAR SKV FORSKRIFTUM VATNSVEITU REYKJAVÍKUR. ÖLL VINNA Í SAMRÆMI VIÐ ÍST 67.

—·—·—·— KALT VATN
—··—··—·— HEITT VATN

SKÝRINGAR FRÁRENNSLISLAGNIR

LAGNIR Í JÖRÐ PVC. LAGNIR YFIR PLÖTU PP.
NEÐST Á FALLPÍPUM SÉU HREINSISTYKKI MEÐ HREINSILOKA.
LAGNIR SÉU LAGÐAR Á 5CM SANDLAG OG SANDI SÉ ÞJAPPAÐ VEL Í KRINGUM ÞÆR OG 10CM YFIR LÖGN.

HAFNARFJARÐARBÆR BYGGINGAFULLTRÚINN
29 MAY 1992

VERKFRÆÐISTOFA HALLDÓRS HANNESSONAR S. 91-54355 BÆJARHRAUNI 20 – HAFNARFJÖRÐUR

ÁLFASKEIÐ 26 HAFNARFIRÐI - VIÐBYGGING
RÚMMYND VATNSLAGNAR, STOFNAGRÖF FRÁRENNSLIS.

Mkv: 1:50
Reiknað: H.H
Teiknað: A.H.
Yfirfarið: HHH

Verk: Blað nr: 2.2./3.2. Dags: APRÍL '92