



GRUNNMYND STIGI MKV. 1:10.

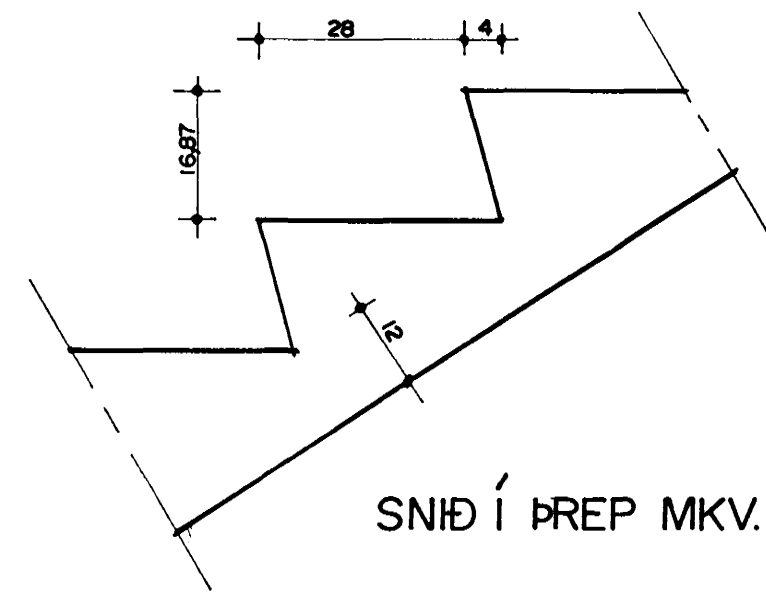

SNÍÐ Í ÞREP MKV. 1:10

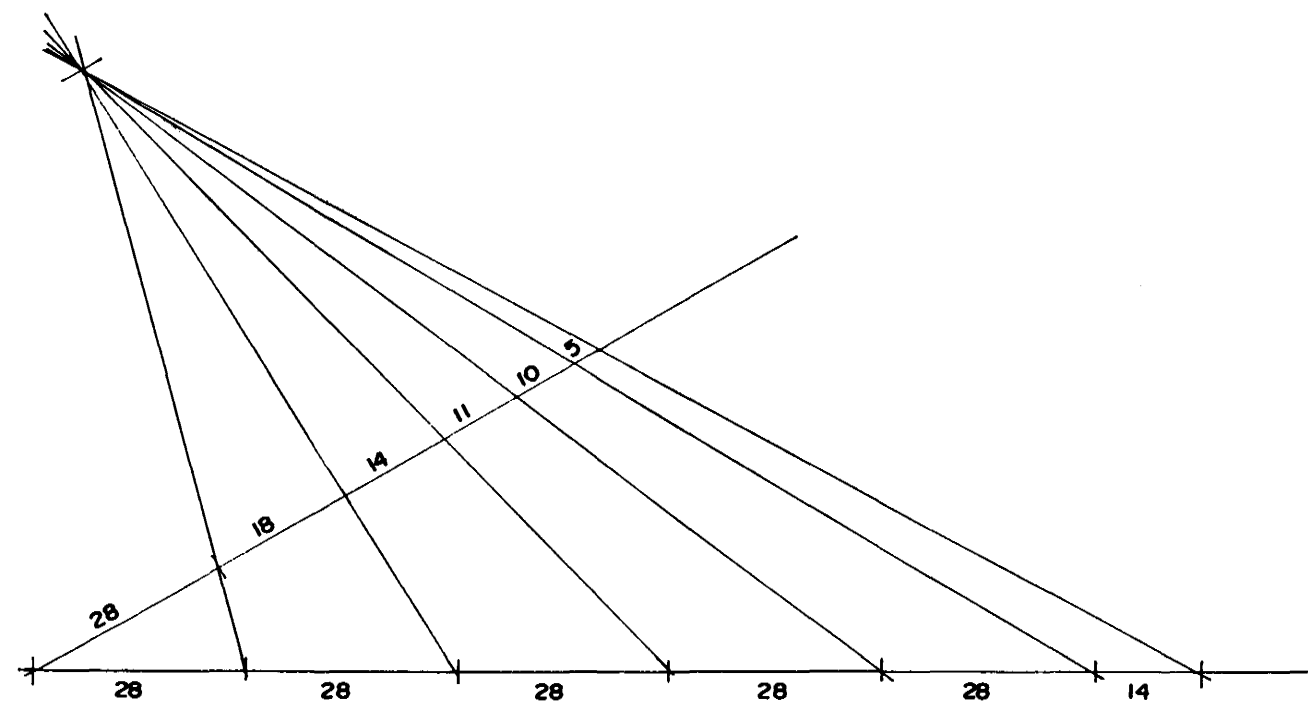

ÁLFASKEIÐ 33 OG 33A HAFNAFIRÐI	
Sigurður Þorvarðarson byggingafræðingur bfl. Teiknistofan Strandgötu 11 220 Hafnarfirði. (Kl. 141250-4189) Sími 5651510. fax. 5651299. Netfang: teiknistofan@islandia.is	
Skýringar:	Séruppdráttur
Teikning:	Stígl í húsi nr. 33A
Mælikvarði:	1:50.
Undirskrift:	<i>[Signature]</i>
Blað nr.:	6 / 9
Breytt:	Dagssetning. 10.05.1999.