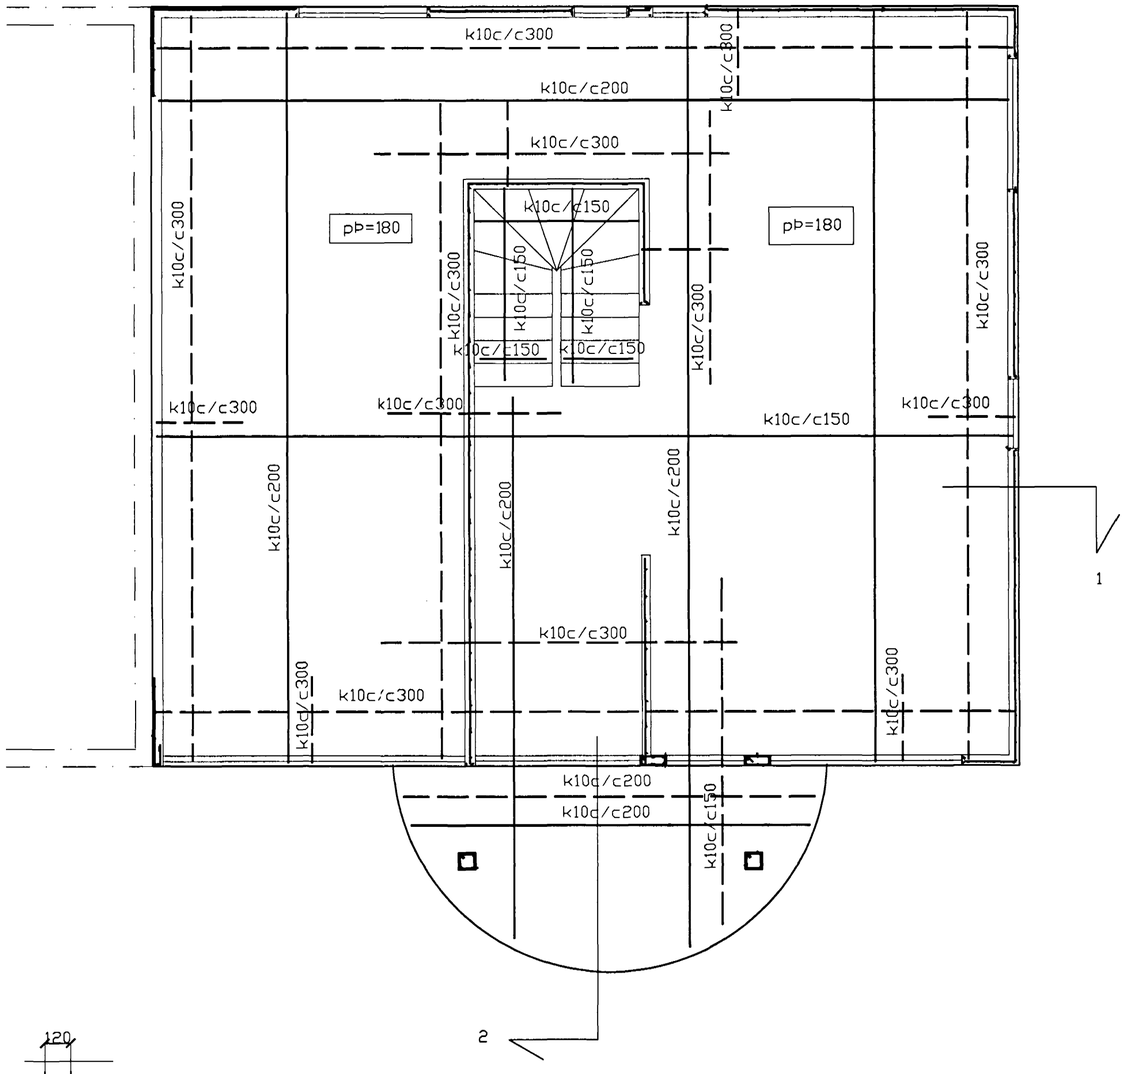

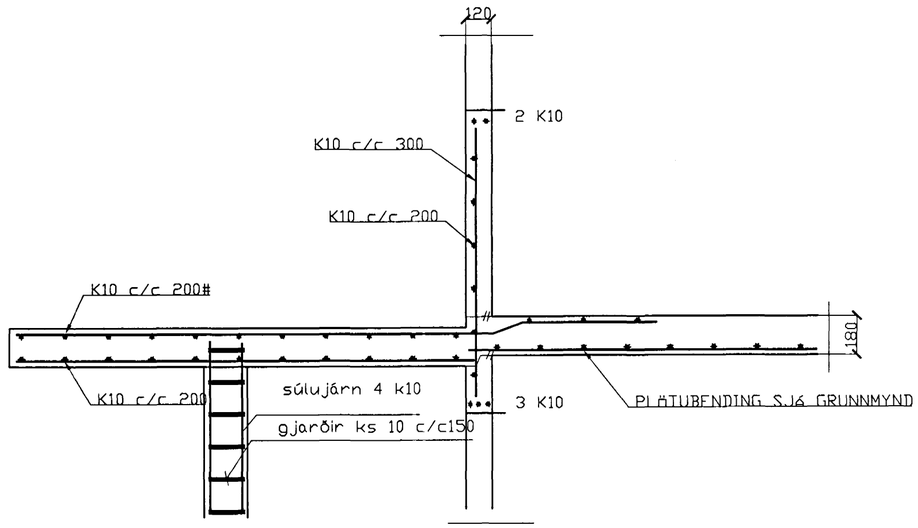

SNIÐ 2, 1:20

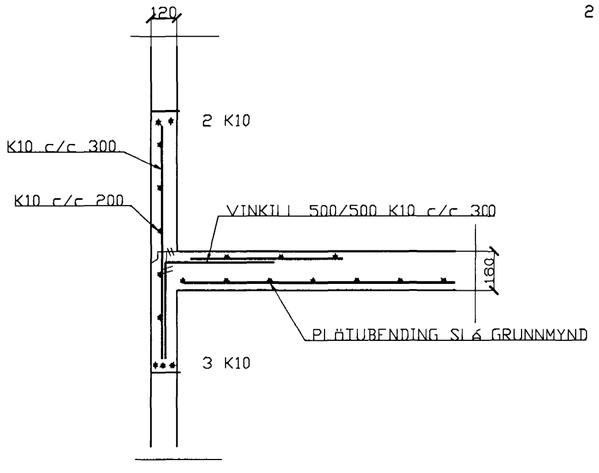

SNIÐ 1, 1:20

BENDING VEGGJA
ÚTVEGGJIR EINFÖLD GRIND í ÚTBRÚN
LÁRÉTT K10 c/c 200
LÓÐRÉTT K10 c/c 300
MILLIVEGGIR EINFÖLD GRIND í MIÐJAN VEGG
K10 c/c 250#

SKÝRINGAR

ALMENNAR SKÝRINGAR SJÁ BL. 1-01
STEYPA S-250, SEMENTINNIHALD = 300kg/M
STEYPUHULA í ÚTVEGGJUM = 30mm
STEYPUHULA í PLÖTU = 20mm
BENDISTÁL Ks410

BR.	DAGS.	EÐLI BREITINGA	SIGN.

Álfaskeið 33a
Hafnarfirði

veggir hæð / plata y hæð

mælikv: 1/50 og 1/20

Byggingafulltrúi Hafnarfjarðar
Afgreitt þann
25 FEB. 1999
Sigurbjartur Halldórsson

DAGS. febrúar 1999
VERK NR. 98 - 05
TEIKN. NR. 01 - 03
HANNAÐ sig
TEIKNAÐ sig 241148-3009
YFIRFARIÐ

TÆKNIÞJÓNUSTA SIGURÐAR ÞORLEIFSSONAR ehf
STRANDGÖTU 11 220 HAFNARFIRÐI
SÍMI 555-4255 FAX 565-2875
E-mail taeknithjonusta@islandia.is