

Grunnmynd 1/50

Skýringar

hæðartölur eru í metrum gefnar fyrir botn röra
 hæðir eru í hæðarkenfi Hafnarfjarðar
 þvermál pípa er gefið í mm
 tákni á teikningum eru skv. íslenskum staðli
 lagning og frágangur skal vera skv. stöðlum


1	28/01/99	breytt lega lagna	sl
BR.	DAGS.	EDLI BREITINGA	SIGN.

Álfaskeið 33 og 33a
 grunnmynd grunnlagna
 og afstöðumynd

mælikv. 1/50 og 1/50
 29 JAN. 1999
 Sigurbjartur Halldórsson

DAGS. jan 99
 VERK NR. 98 - 04,5
 TEIKN. NR. 02 - 01
 HANNAD sig 241149-3009
 TEIKNAÐ sig
 YFIRFARIÐ

TÆKNIJÓNUSTA SIGURDAR ÞORLEIFSSONAR ehf
 STRANDGÖTU 11 220 HAFNARFIRÐI
 Sími 555-4255 FAX 565-2875
 E-mail taeknihjonusta@islandia.is

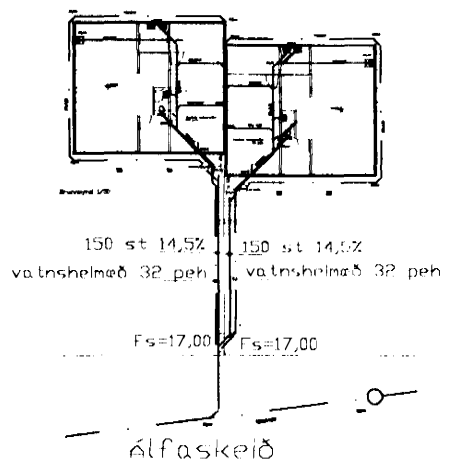

Afstöðumynd 1/500

