




Grunnmynd 1/50

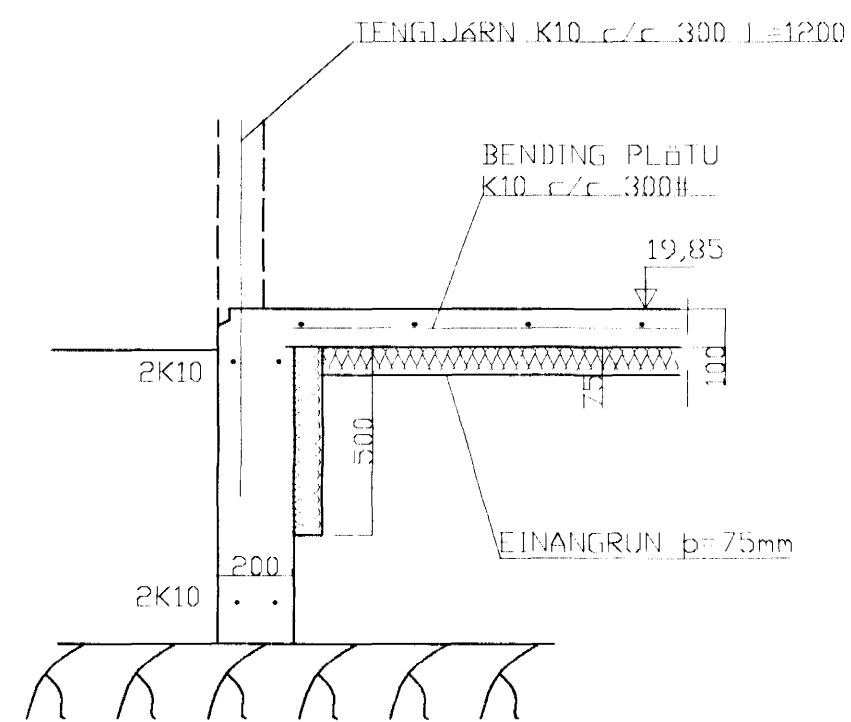

SNID 1, 1:20

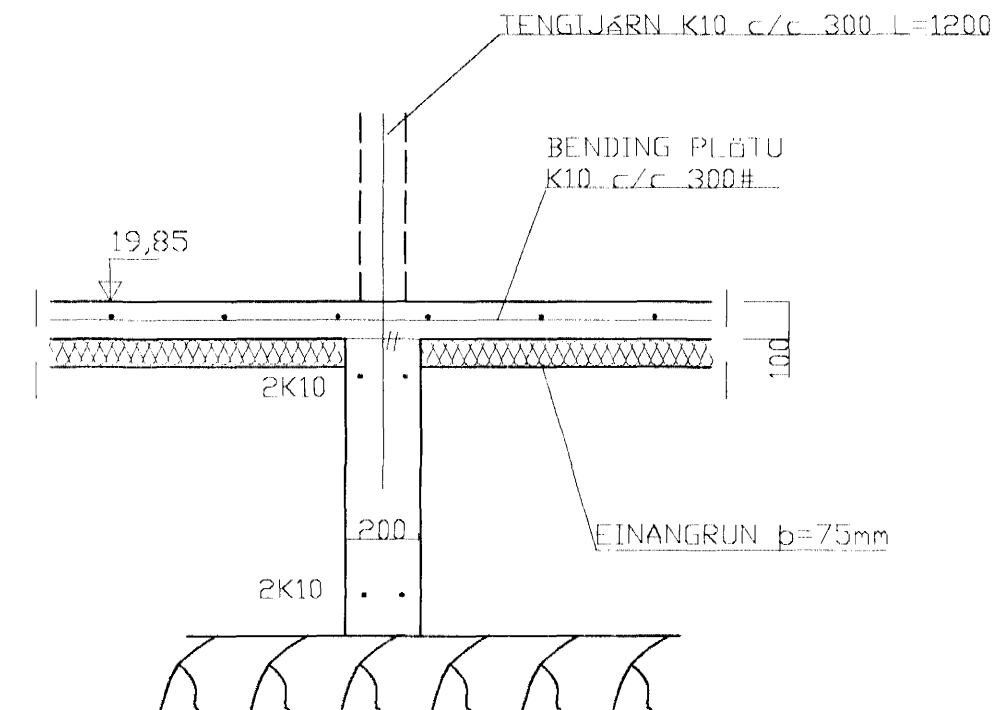

SNID 2, 1:20

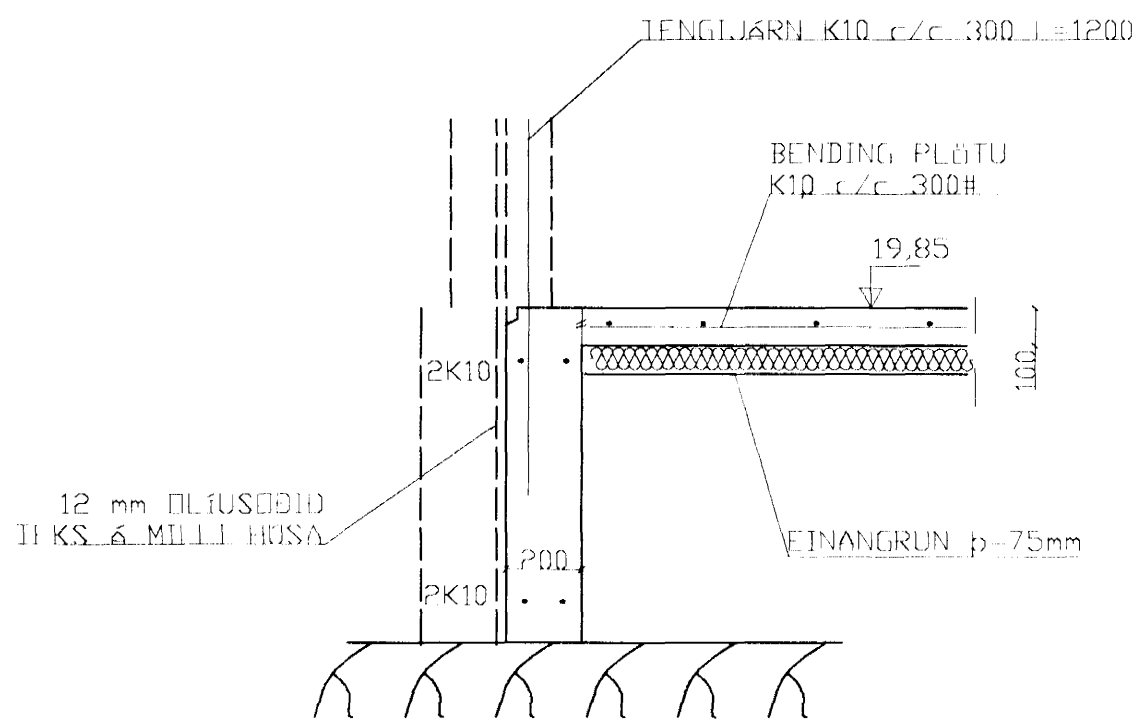

SNID 3, 1:20

SKÝRINGAR

STEYPA=S250
 LÖFTTINIHALD > 5%
 V/S-TALA < 0,55
 BENDISTÁL= Ks410
 ÞAR SEM HÆÐ UNDIRSTADA ER > 120 SM KOMI EINFÖLD GRIND
 K10 c/c 300#
 FYLLING INN Í SÖKKLA SKAL VERA FRÖSTFRÍ OG ÞJAPPAST Í
 30 SM LÖGUM
 UNDIRSTÖÐUR HVÍLA & KLÖPP.
 MESTA ÁLAG Á UNDIRSTÖÐUR < 500 kN/M

BR.	DAGS.	EDLI BREITINGA	SIGN.
-----	-------	----------------	-------

Álfaskeið 33 a
 Hafnarfirði
 málteikn undirstöður og
 snið
 mælikv. 1/50 og 1/20

DAGS.	des 1998
VERK NR.	98 - xx
TEIKN. NR.	01 - 02
HANNAÐ	sig
TEIKNAÐ	sig
YFIRFARIÐ	

Byggingafulltrúi Hafnarfjarðar
 Aigreitt þann
 21 DES. 1998
 Sigurbjartur Hándörsson

TÆKNIPJÓNUSTA SIGURÐAR ÞORLEIFSSONAR ehf
 STRANDGÖTU 11 220 HAFNARFIRÐI
 Sími 555-4255 FAX 565-2875
 E-mail taeknihjonusta@islandia.is