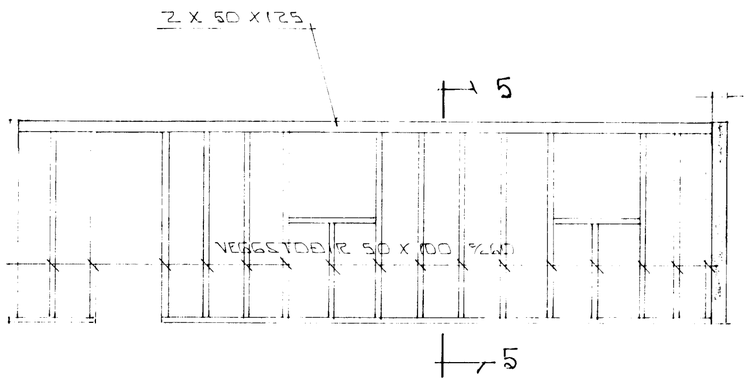

'ÁSÝND A - A ~ 1:50

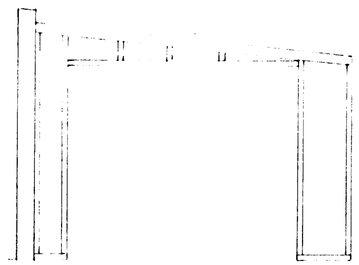

'ÁSÝND B - B ~ 1:50

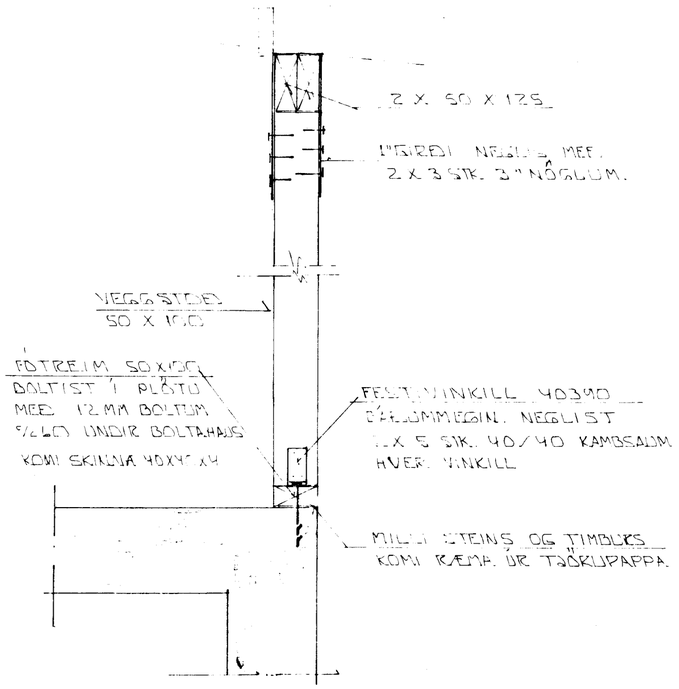

SNIÐ 5 - 5 ~ 1:10

30 JUN 1992

HAFNARFJARÐARBÆR
BYGGINGAFULLTRÚINN

ÁR NR	DAGS	EÐLI ÁBREYTINGAR	SIGN.

'ÁLFASKEIÐ 34 HAFNARFIRÐI

BURÐARVIRKI: ÚTVEGGIR ÚR TIMBRI
SNIÐ OG ÁSYNDIR.

MÆLIKV. A1:50 ~ 1:10

DAGS	JÚNÍ '92
HANNAÐ	
TEIKNAÐ	
VERK NR.	9220
BLAÐ NR.	1-02

SIGURÐUR ÞORLEIFSSON TÆKNIFRÆÐINGUR F.T.F.Í.
STRANDGÖTU 11 HAFNARFIRÐI SÍMI 54751/54255