



ÁSYND A - A ~ 1:50

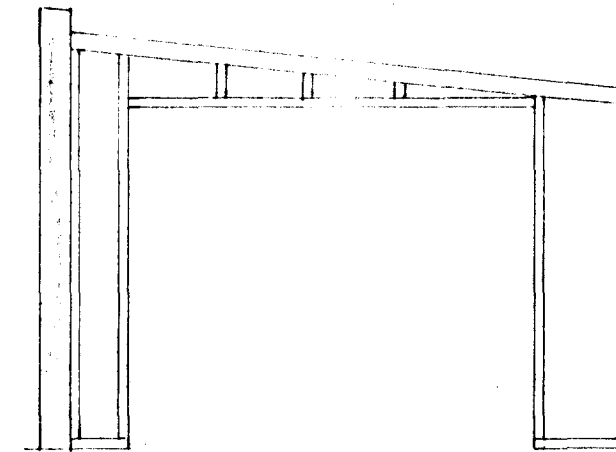


ÁSYND B - B ~ 1:50

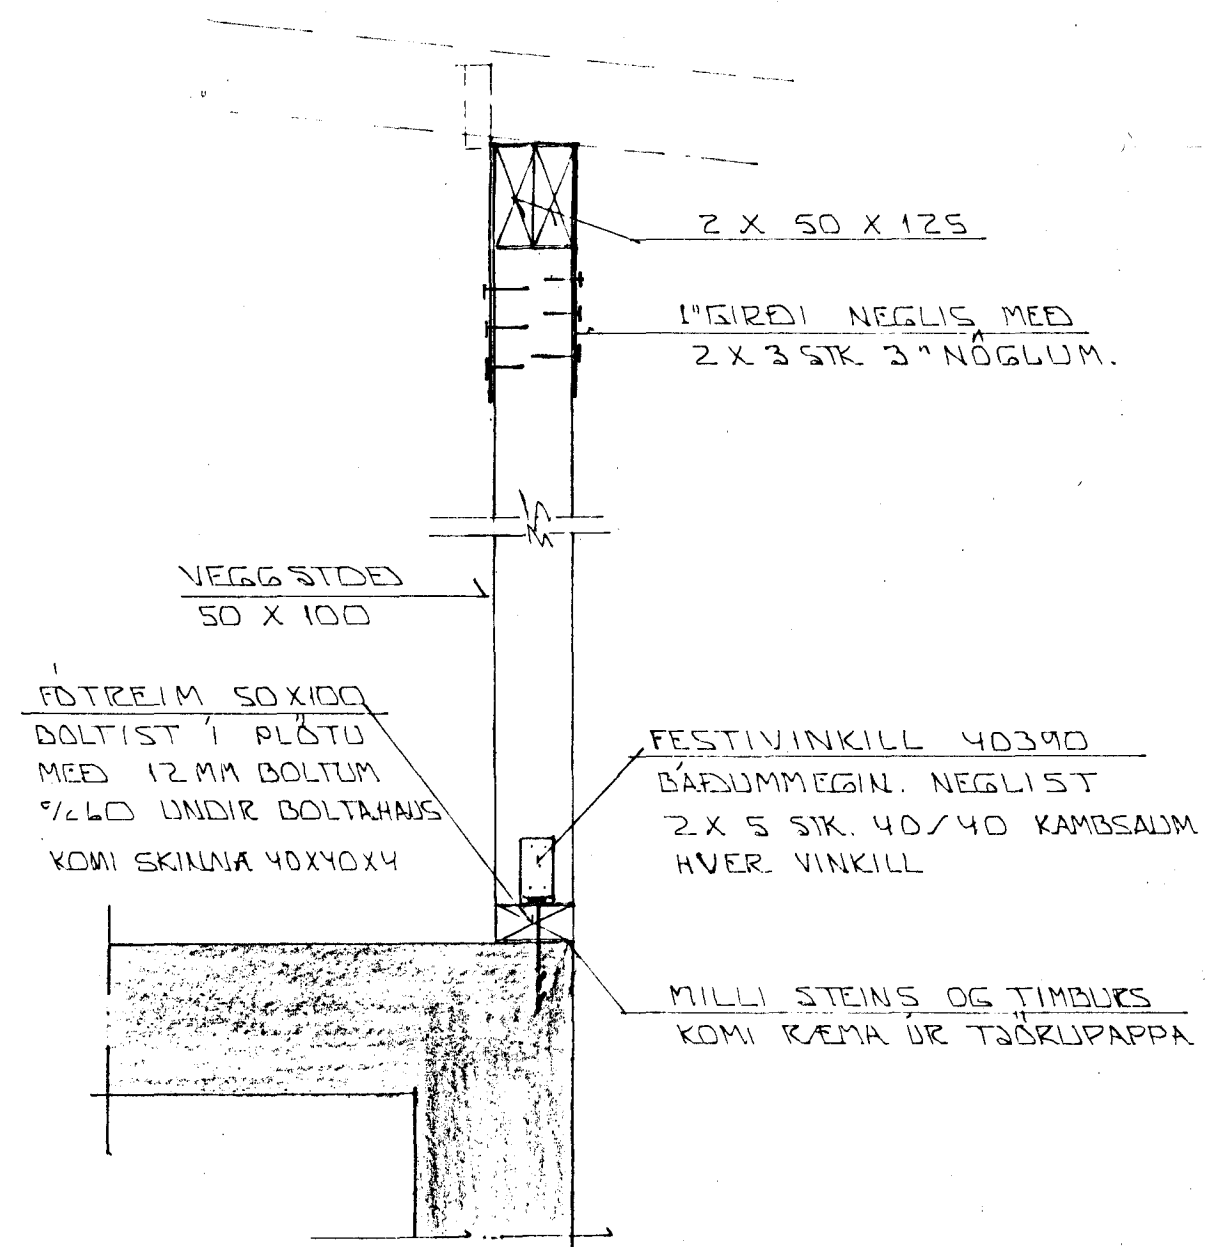

SNID 5 - 5 ~ 1:10

18 JUN 1992

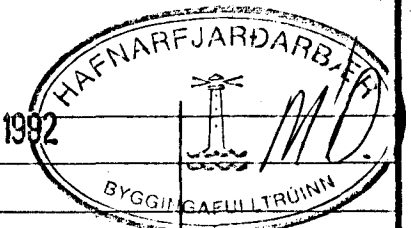

BR. NR.	DAGS	EDLI BREVTINGAR	SIGN.
'ALFASKEIÐ 34 HAFNARFJÖRÐI DURÐARVIRKI: ÚTVEGGIR ÚR TIMBRI SNID OG ÁSYNDIR. MELIKV. 1:50 ~ 1:10			DAGS. JÚNÍ '92 HANNAÐ TEIKNAD VERK NR. 9220
SIGURÐUR ÞORLEIFSSON TEKNIFRÆÐINGUR F.T.F.I. STRANDGÖTU 11 HAFNARFJÖRÐI SÍMI 54751/54255			BLADNR. 1-02