



Samþykkt á fundi byggingar-
nefndar þ. 20.10.1988


BYGGINGAFULLTRÚNING
Í HAFNARFIRDI

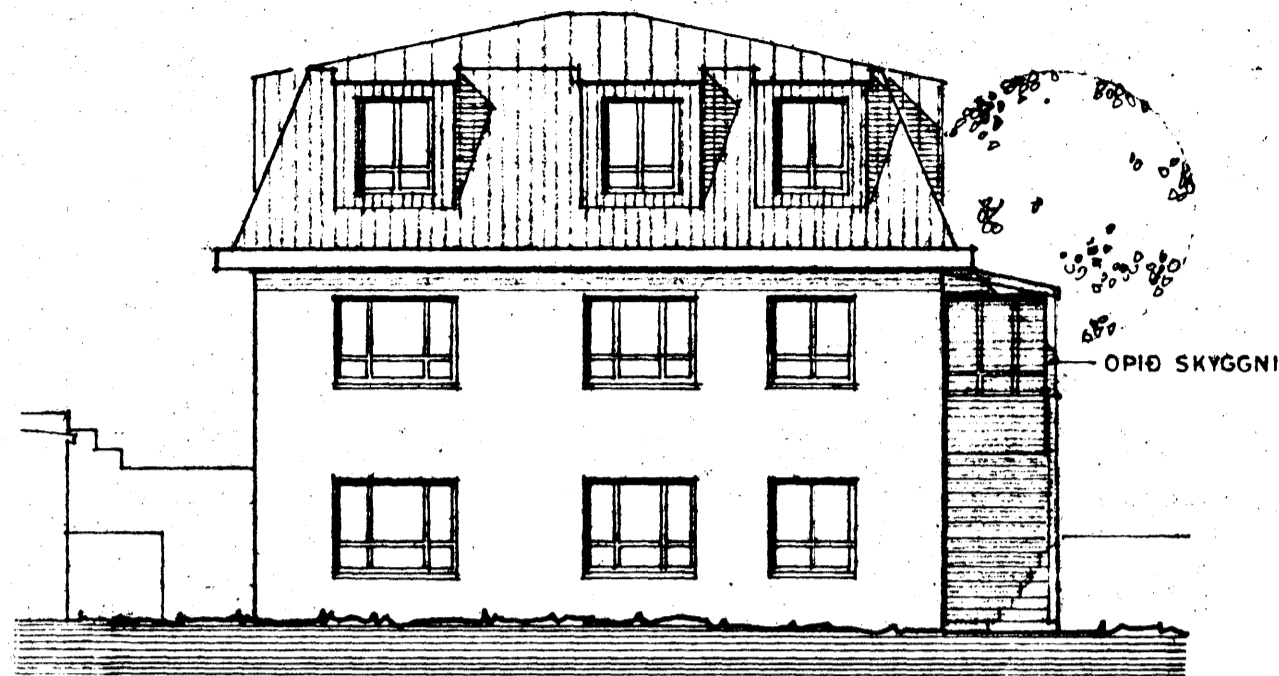


NORÐAUSTUR 1:100

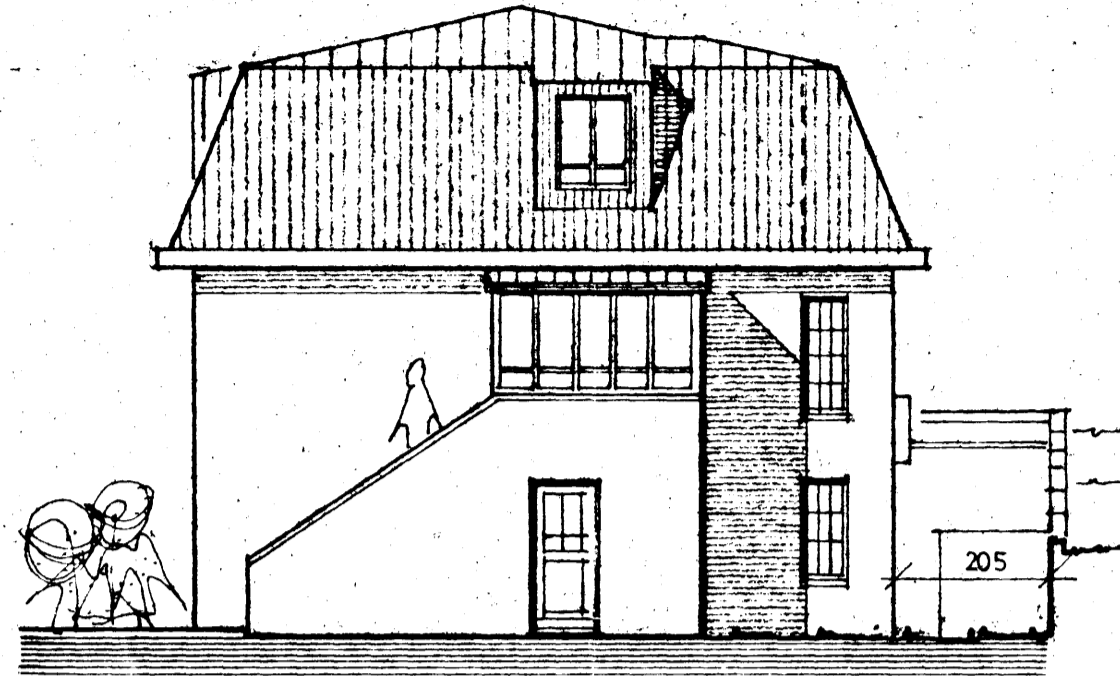


NORÐVESTUR 1:100

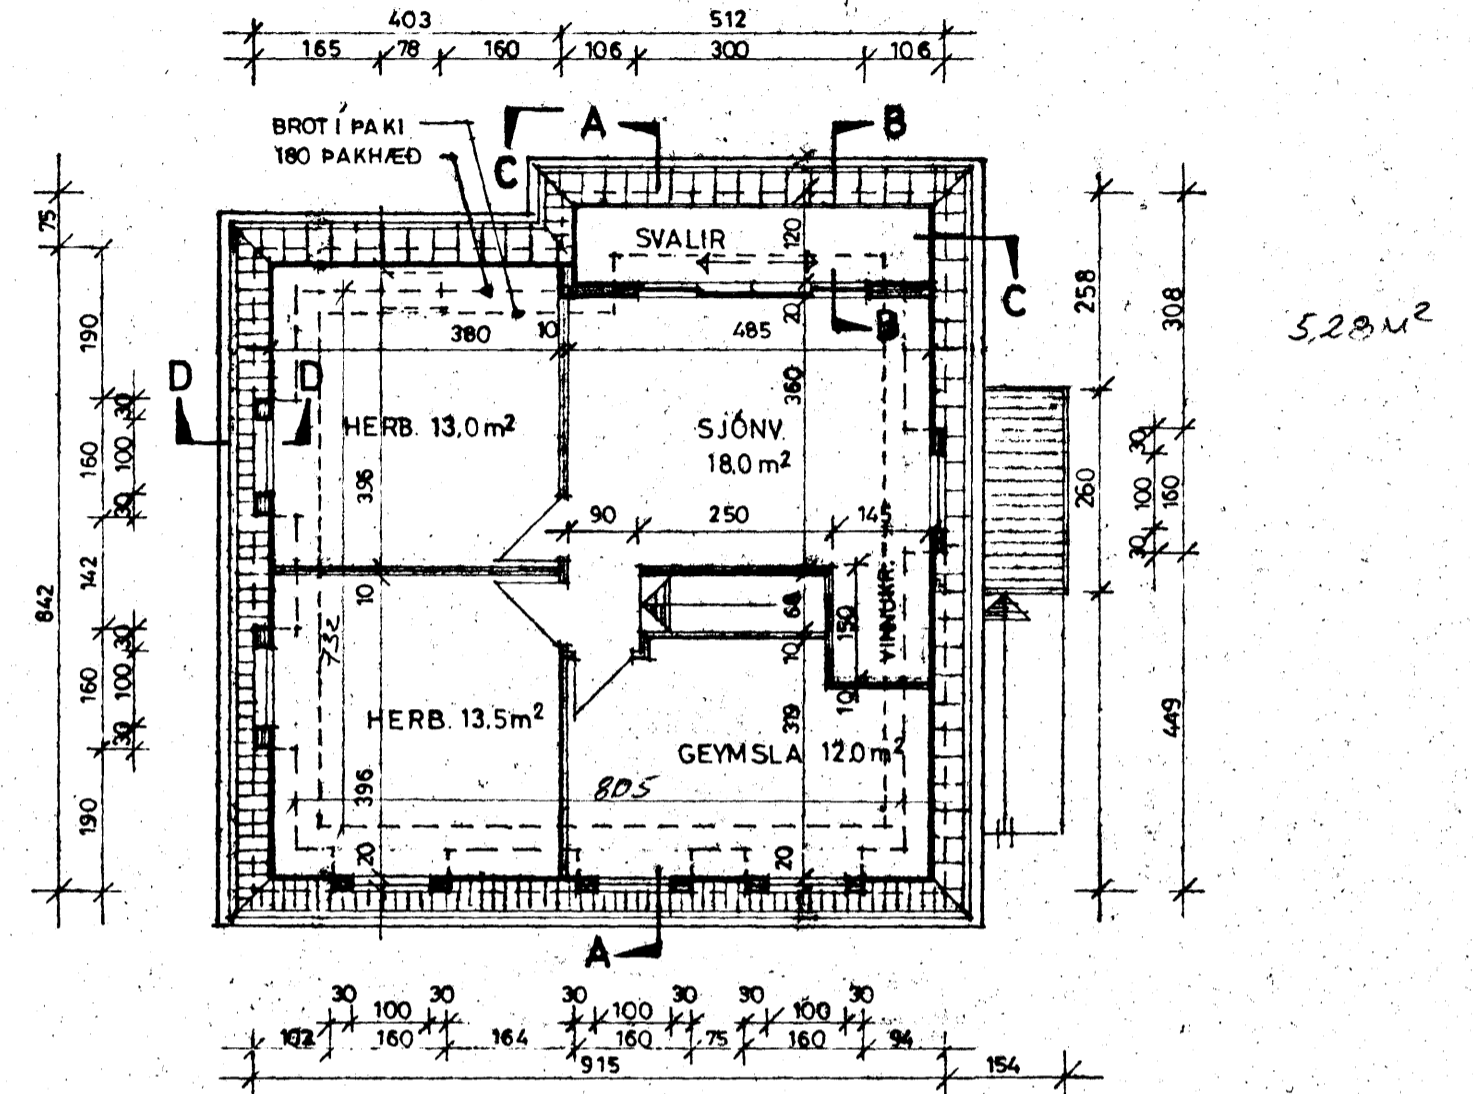


GRUNNMYND PAKHÆÐAR 1:100

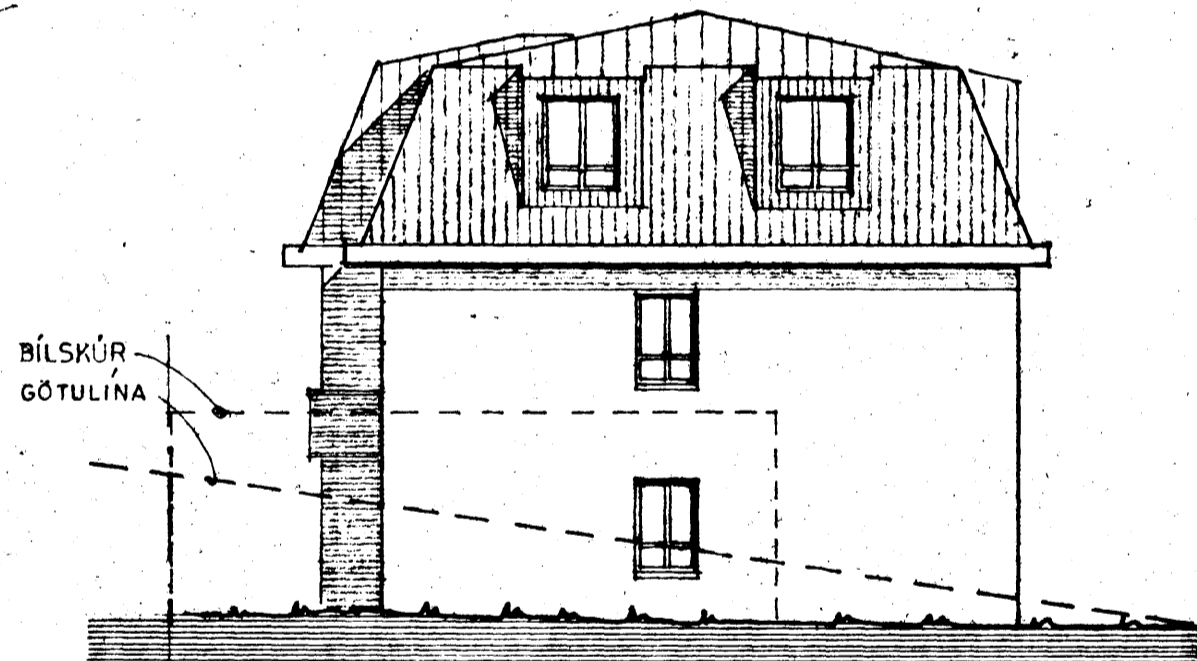

SUÐAUSTUR 1:100

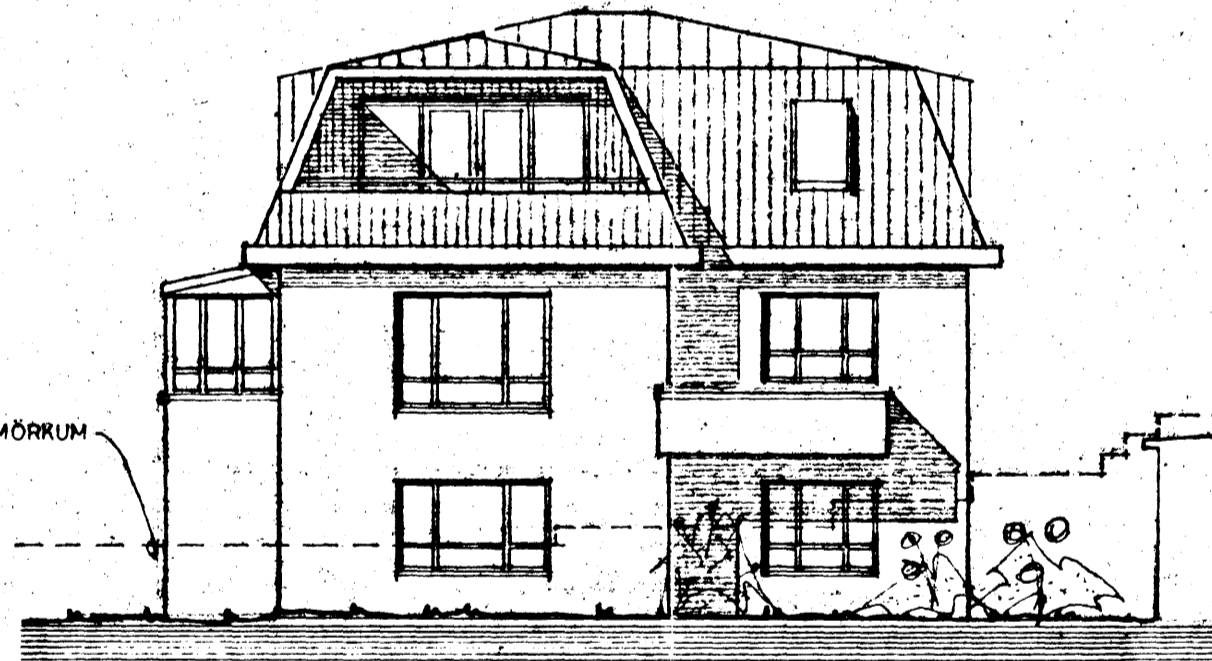


SUÐVESTUR 1:100

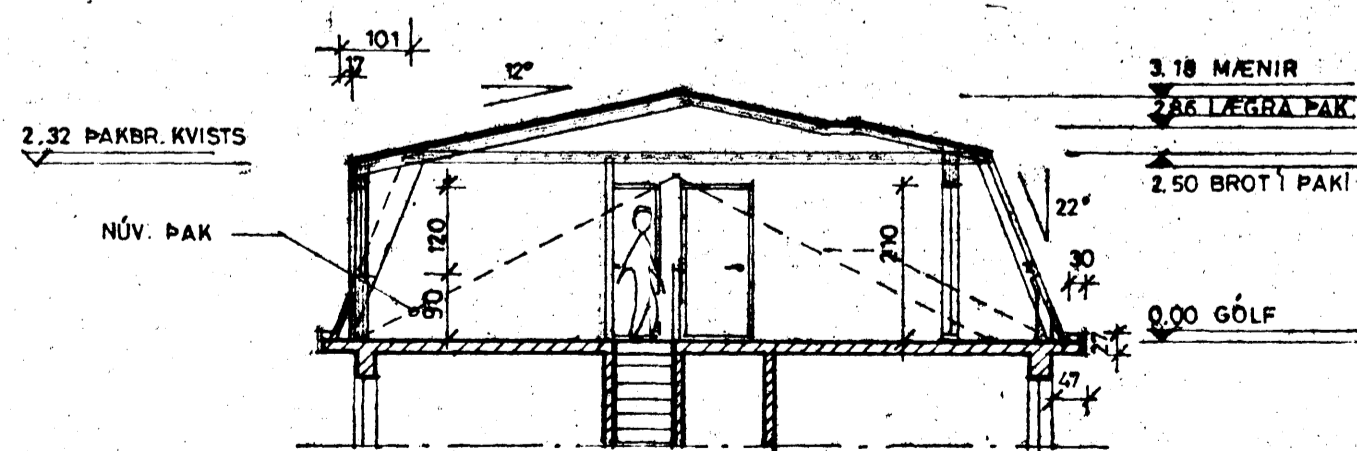

SNID 1:100 A-A

STÆRÐIR:		
NÝ PAKHÆÐ	64 m ²	176 m ³
GAMLA PAKHÆÐIN	20 "	59 "
STÆKKUN	44 m ²	107 m ³
ÍBÚÐ ALLS:	144 m ²	384 m ³

ÖLL MÁL ATHUGIST Á STAÐNUM

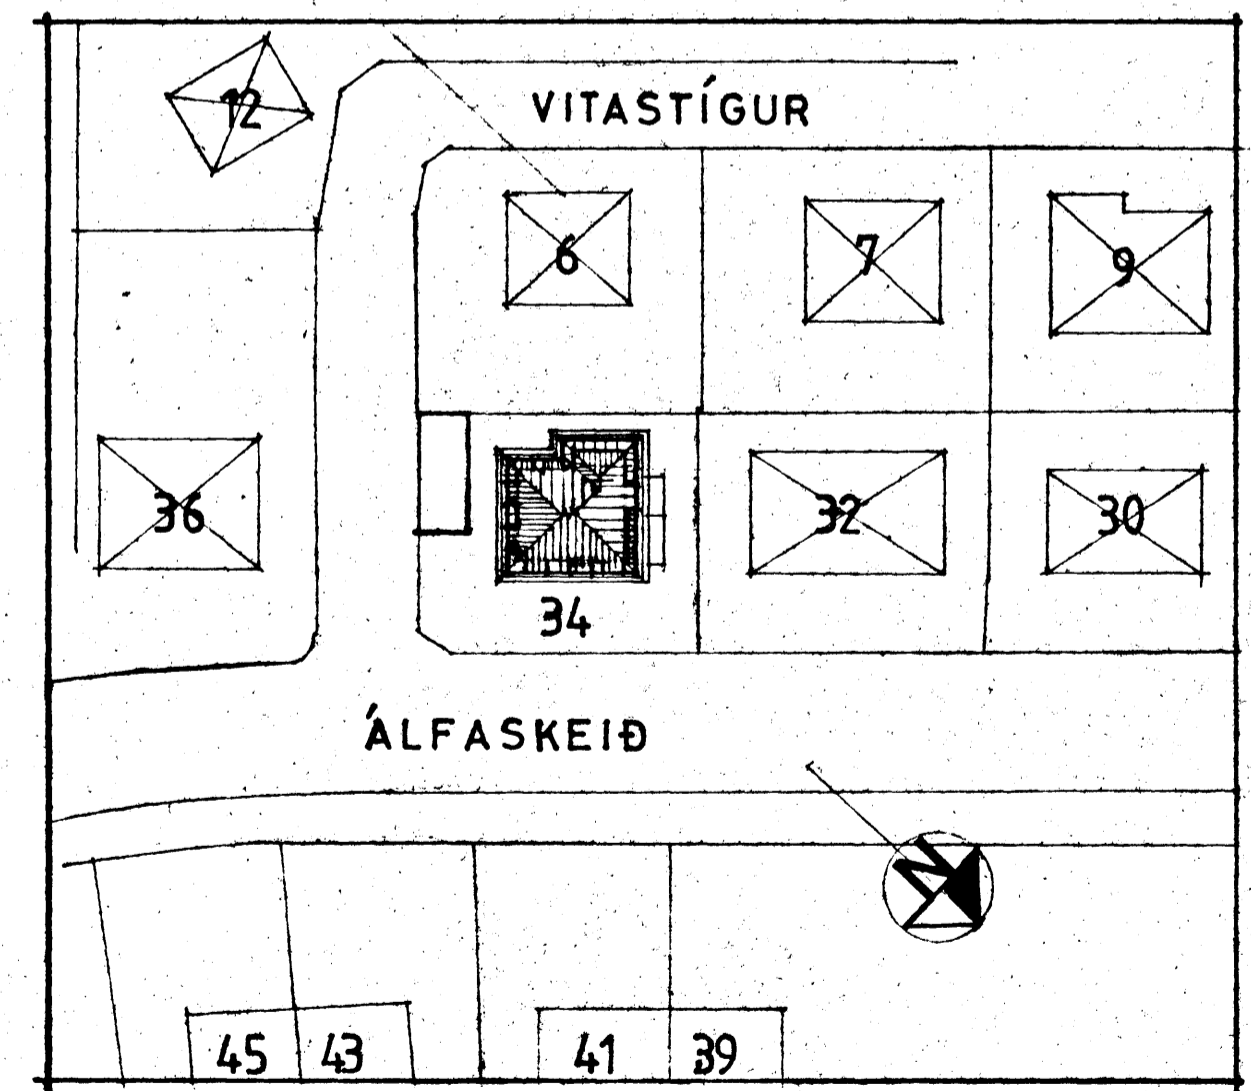

AFSTÖÐUMYND 1:500

TEIKNISTOFAN SUÐURGÖTU 14 220 HAFNARFJÖRÐUR
PÁLL V. BJARNASON ARKITEKT FAI SÍMI 54355

215 01

ÁLFASKEIÐ 34 HAFNARFIRDI-NÝ PAKHÆÐ

ÚTLIT GRUNNMYND SNID

Páll V. Bjarnason

DAGS.	SEPT. 1988
KVÆRÐI	1:100 - 1:500
HANNAÐ	P.V.B.
TEIKNAD	A.E.
YFIRF.	P.V.B.