




Samþykkt þann
18 JUNI 2003
Byggingafulltrúinn í Hafnarfirði
E.h. Sigurhjartur Halldórsson

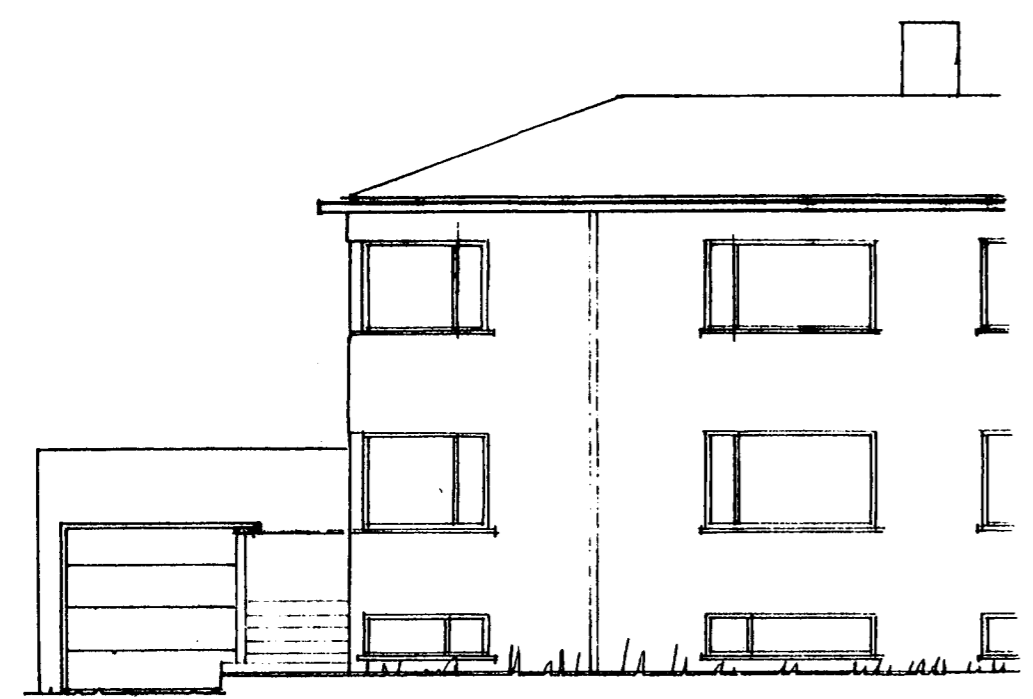


SUDURHLID

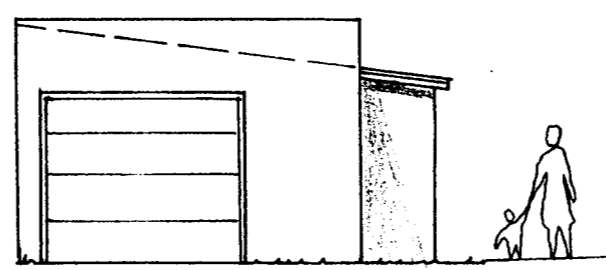


SUDUR

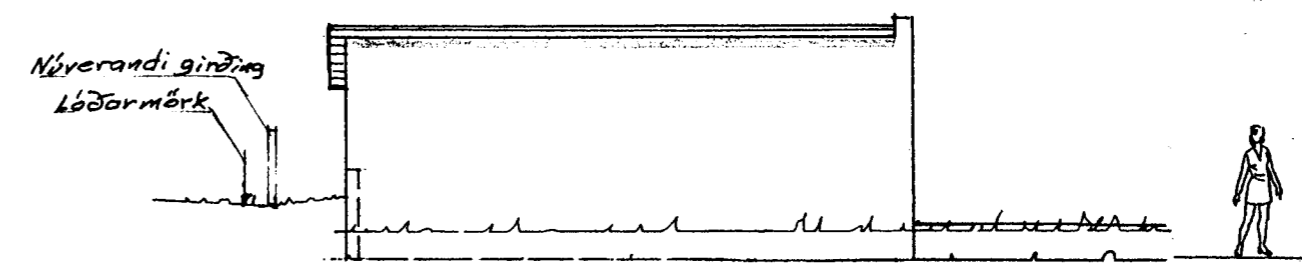


VESTUR

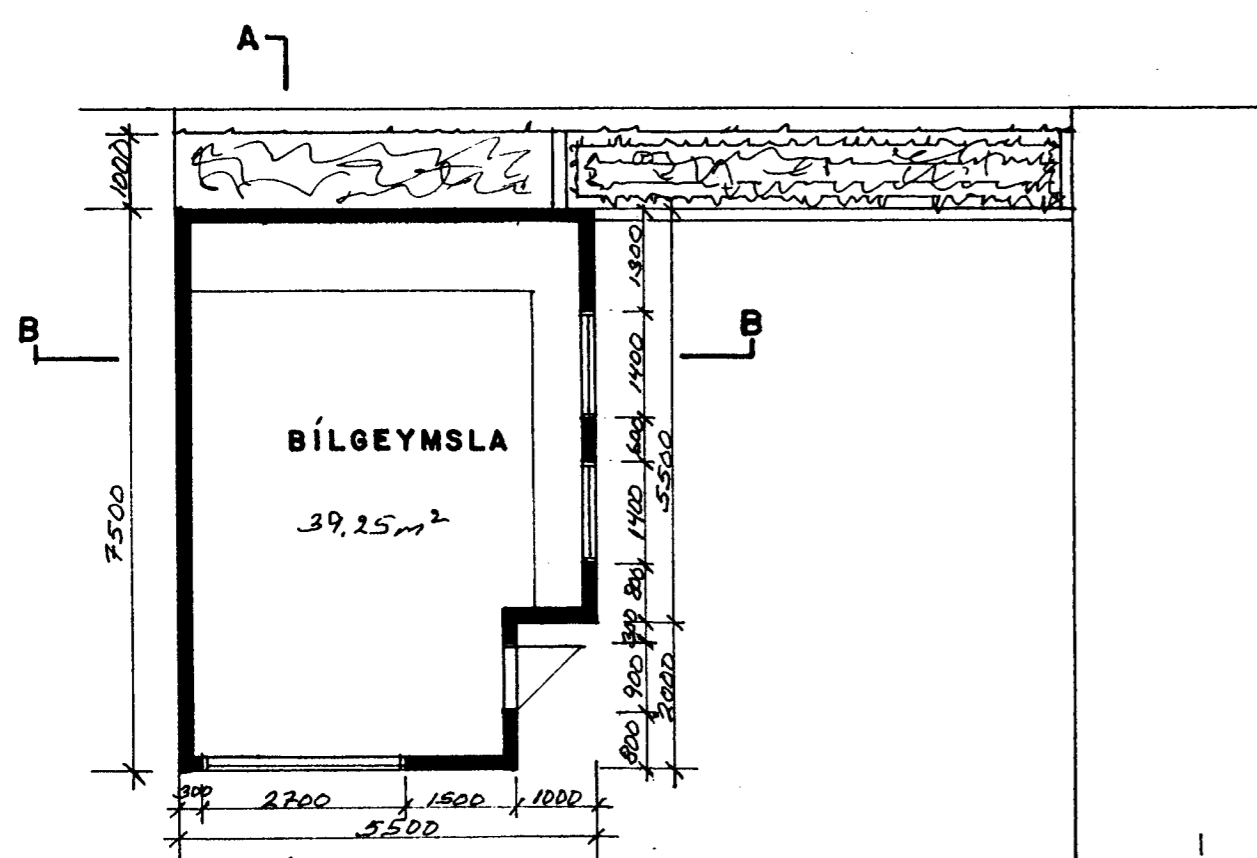


BÍLGEYMSLA
39,25 m²

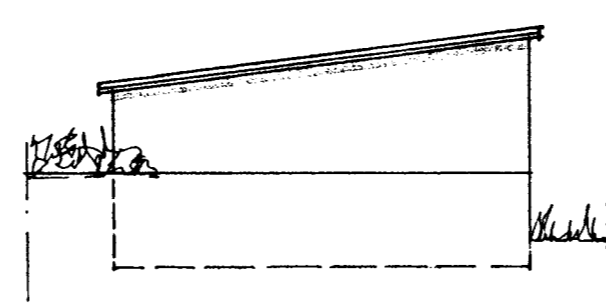


NORDUR

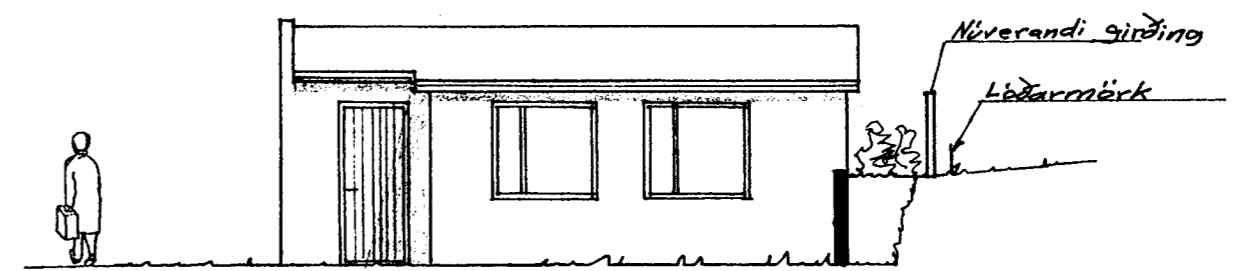


AUSTUR

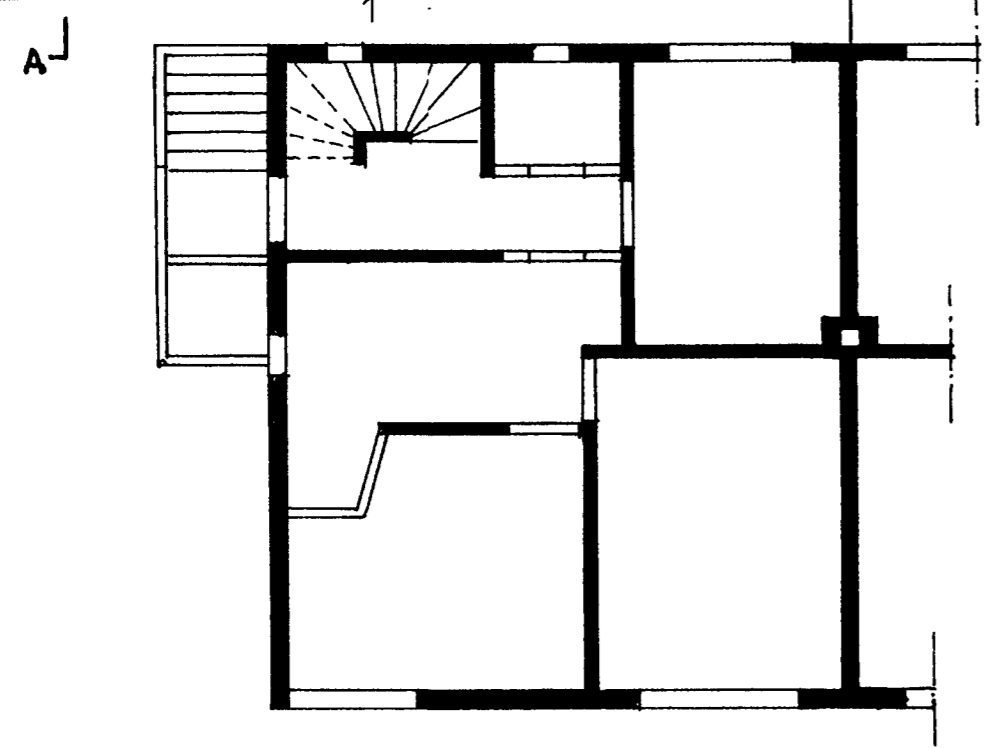

GRUNNMYND KJALLARA

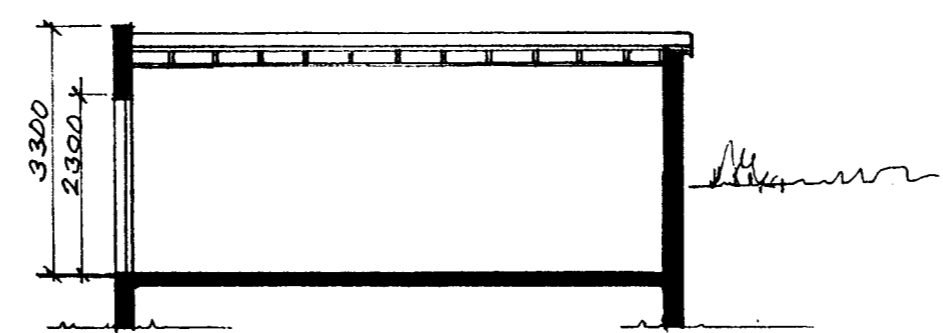

SNID A - A

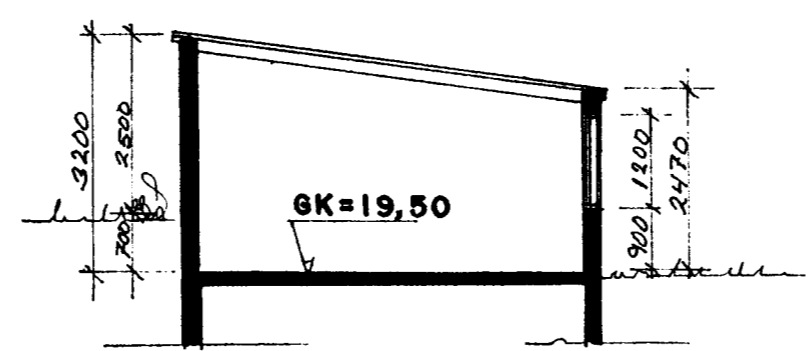

SNID B - B

Bílgeymsla
Skýringar

Undirstöður eru steyptar

Gólfplata er steypt á fyllingu

Útveggir eru steyptir

Þak

Þak er sperruþak. Milli sperra er einangrað með 175mm steinull. Neðan á sperrur kemur rakavörn. Lagnagrind og klæðning í flokki 1. Ofan á sperrur kemur 25mm borðaklæðning, þakpappi og ofan á þakpappann koma legtur 25 x 50 c/c500 þvert á sperrur. Ofan á legturnar kemur bárujárn í heilum lengdum.

Loftræsting á bílageymslu sé samkvæmt reglugerð.

Allar innanhúsklæðningar séu í flokki 1.

18/6/03
Slökkvilið í Víðihöfðum
Magnús Jónsson

VÖLUSTEINN
Teiknistofa
Mörkinn 1 • Sími 588 9555 • Fax 568 5421

Magnús Jónsson Byggingateknifræðingur
kt. 290141-2069

ALFASKEIÐ 35			VEITH. NH
TEIKN. Magnús Jónsson	HANNAÐ M.J.	YFIRF.	TEIKN. NÚ 1.03 PAGES 31-07-02
Bílgeymsla, grunnmynd, útlit og snið			MKV 1:100