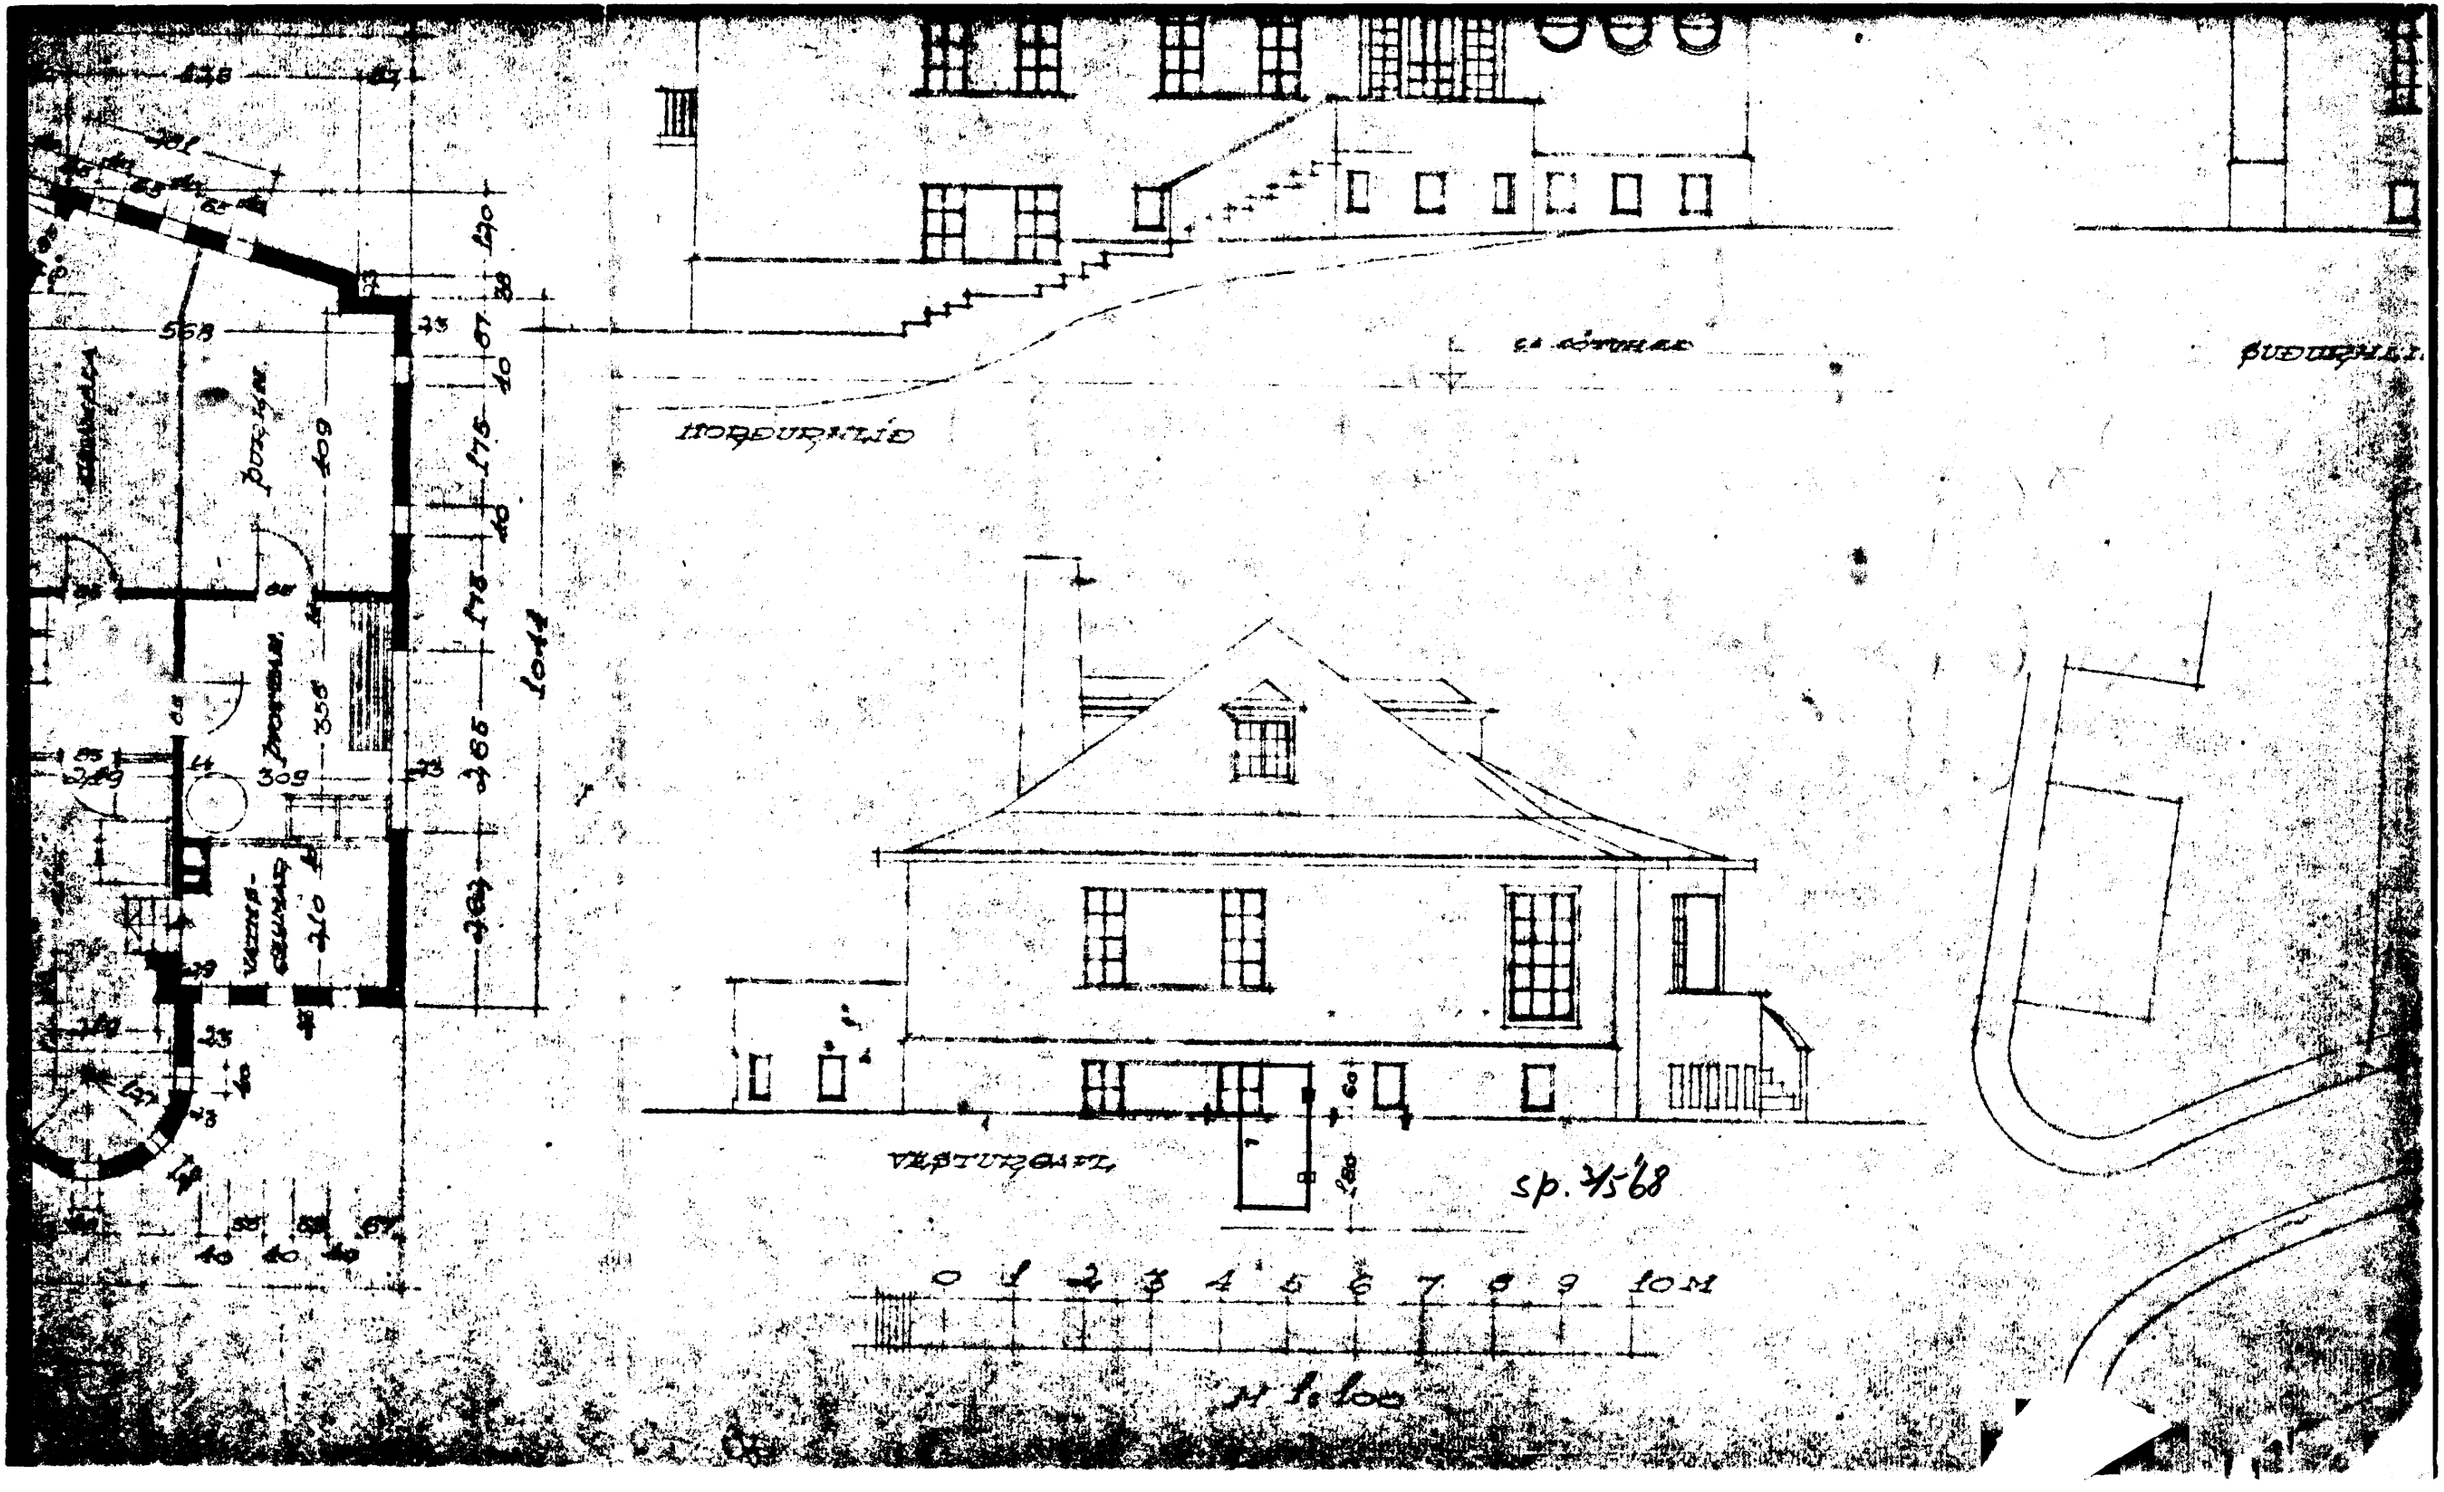
sp. 3/5 68
0 1 2 3 4 5 6 7 8 9 10 M
M 1:100