BILSKÚR VIÐ HÚS HR. LOFTS BJARNASONAR VIÐ SIGÚLASKEIÐ. M 1:100

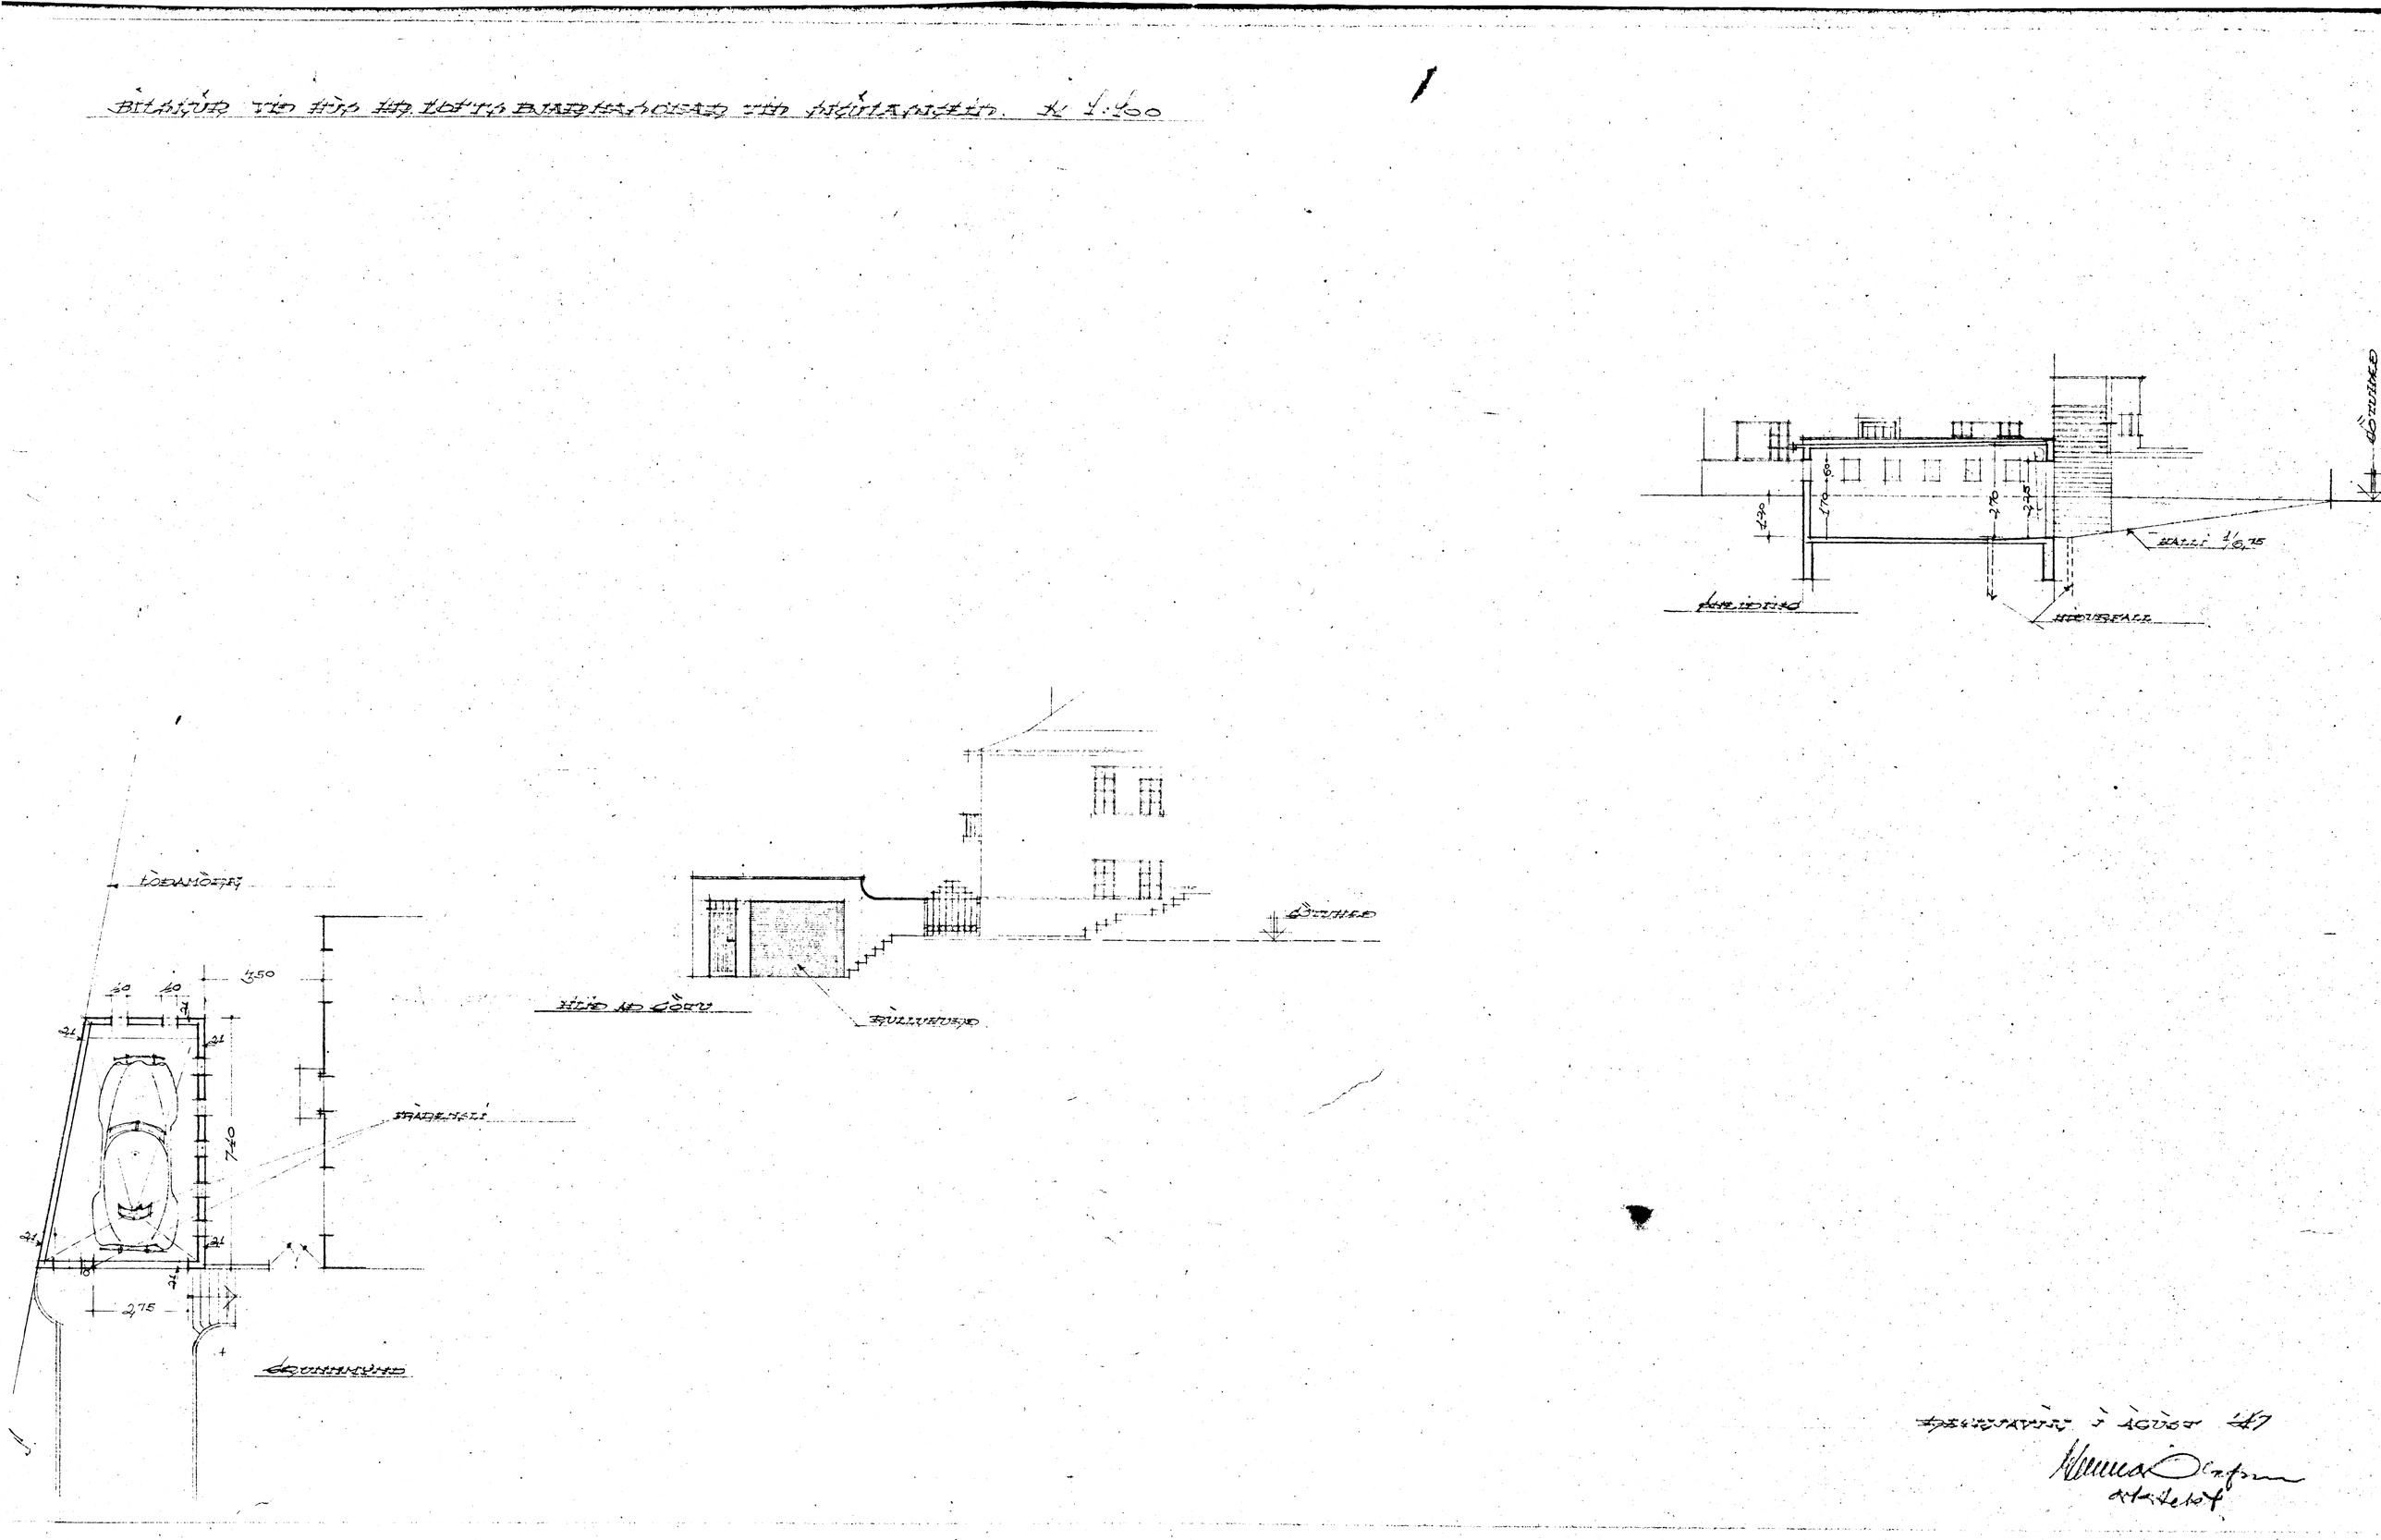

REKJAVÍK Í ÁGÚST '47