


Skráningartala: Álfaskeið 39 Hafnarfirði		Skrásetjari: Sveinbjörn Hinriksson															
Landnúmer:	119862	Kennitala:	160851-2529														
Matshlutanúmer:	03	Útgáfa:	4.01a														
Uppskipting og lýsing		Stærðir:	2.5.2003														
D0 Lokun	D1 Rými hæð-röð	D2 Nökun texti	D3 Höfuð-röð	D4 Eignar-hald	D5 Boinnflokkur m²	D5M Milliflokkur m²	D6 Stigarm²	D7 Op m²	D8 Brúttóflokkur m²	D9 Brúttóflokkur sh < 1.8	D10a Salarnæð min	D10b Salarnæð max	D11 Brúttó rúmmál m³	D12 Nettó rúmmál m³	D16 Birt flatarmál m²	Rokinnála skiptarúmmála	D17 Skiptarúmmál m³
					39,3	0,0	0,0	0,0	39,3	0,0			125,5	32,3	39,3		96,577
													7,9				
	01				39,3	0,0	0,0	0,0	39,3	0,0			117,6	32,3	39,3		
A	0101	B		0101	39,3				39,3		2,67	3,30	117,6	32,3	39,3	2,98	96,577
<b>Athugasemdir</b> Bílageymsla tilheyrir íbúð 0201 mhl. 01 fastnr. 207-2778																	
<b>Sameignir sumra</b>																	
<b>Eignarhald</b>																	
	Eignar-hald	Nökun texti	Birt flatarmál m²	Skiptarúmmál m³	Skiptarúmmál og sameign m³												
	0101	Bílageymsla	39,3	96,577	96,577												
	Alls		39,3	96,577	96,577												

**Byggingarfulltrúi samþykkir erindið.**  
**16 MAI 2003**  
 Bent skal á að samþykkt þessi verður ekki virk, fyrr en eftir þinglýsingu eignaskiptaþinglýsingarinnar og skráningu hennar hjá Fasteignamatli ríkisins.  
 Byggingarfulltrúinn í Hafnarfirði  
 Fh. Kristján Þórarinnsson

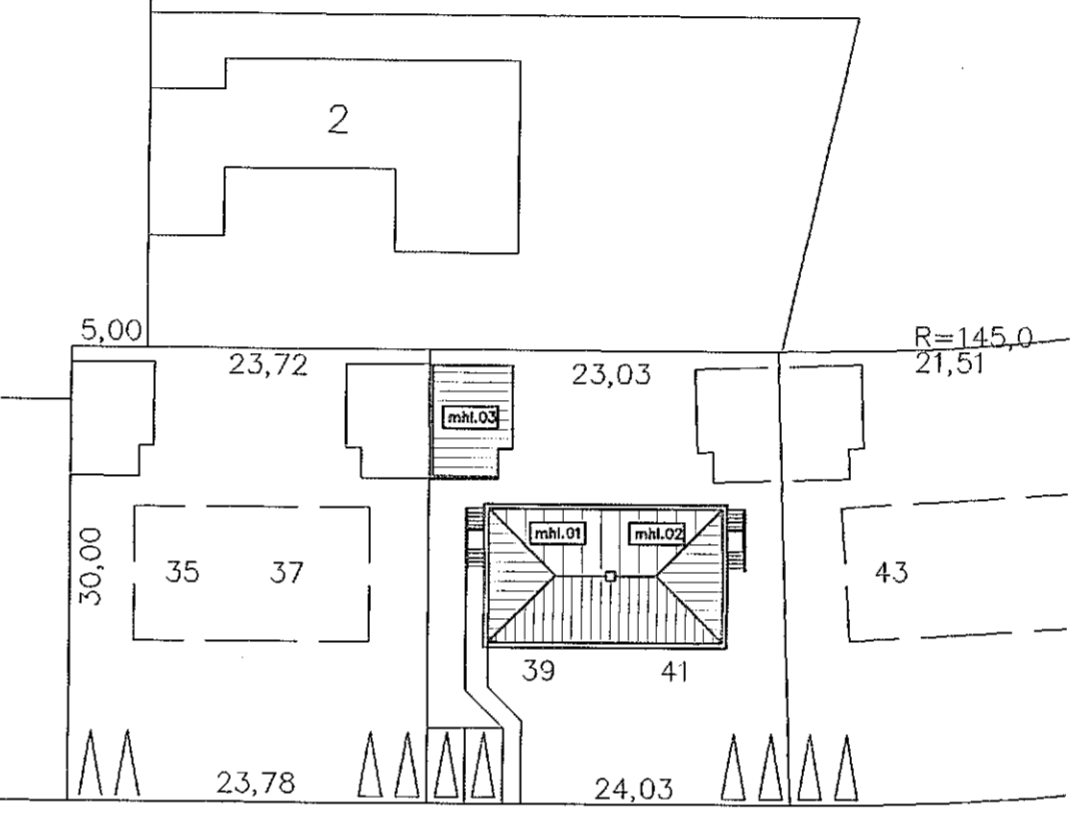

Álfaskeið  
 Afstöðumynd, 1:500

**Aritun húseigenda**  
 Eg eigandi íbúðar 0101 matshl. 01 er samþykktur byggingu bílageymslu matshl. 03 og að bílageymslan tilheyrir íbúð 0201 matshl. 01  
 Kristján Þórarinnsson 22.05.2003  
 eigandi íbúðar 1.hæð 0101 matshl.01 kennitala

**Byggingarlýsing**  
 Óskað er eftir að byggja bílageymslu á lóðarmörkum samkv. samþykktu deiliskipulagi. Veggir botnplata og sökkjar eru úr járnbentri steinsteypu. Einangrun undir botnplötu er 75 mm plasteinangrun. Útveggir eru einangraðir að utanverðu með 100 mm steinull og klæddir með eldföstum STENI-plötum. Þak er sperruþak úr timbri, einangrað með 200 mm þakull. Þakklæðning er 25x150 borðaklæðing, þakpappi og bárað alusink.

Útgáfa	Breyting	Dagsetning	Hannað
Sveinbjörn Hinriksson Byggingatæknifræðingur Kt. 160851-2529 Strandgötu 28 Hafnarfirði Sími: 555-4008, 861-9851 Netfang: svennih@isl.is		Staður Álfaskeið 39 Hafnarfirði	
Hannað / Teiknað Sveinbjörn Hinriksson		Skýring Bílageymsla, Grunnmynd	
Kvarði 1:100 1:500	Dagsetning 09-03	Verknr. 09-03	Teikn.nr. 00-01