

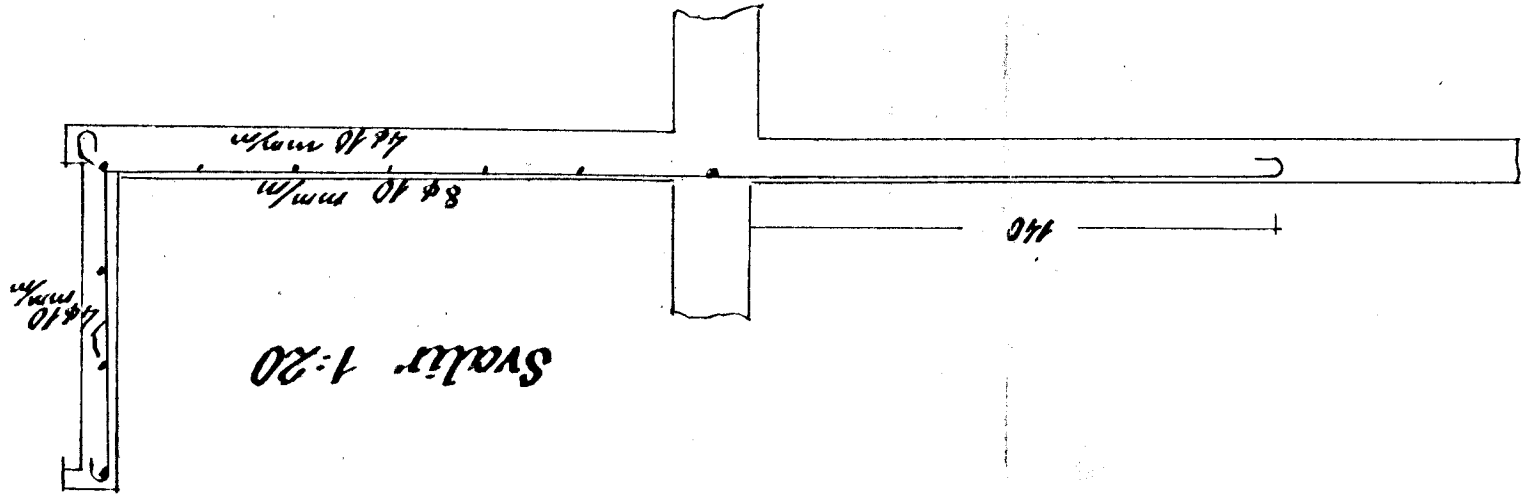
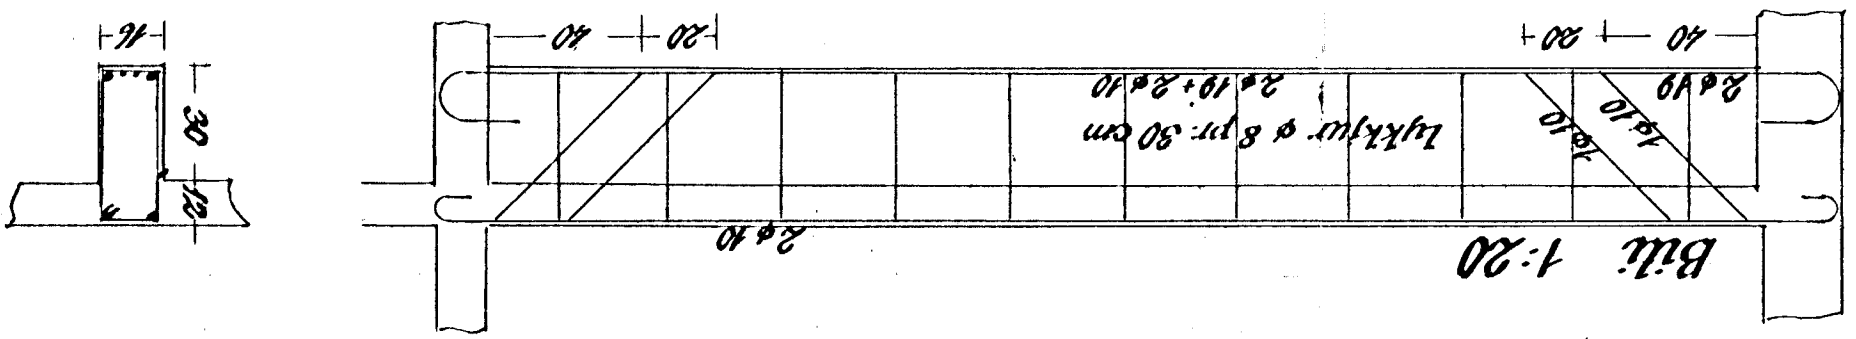
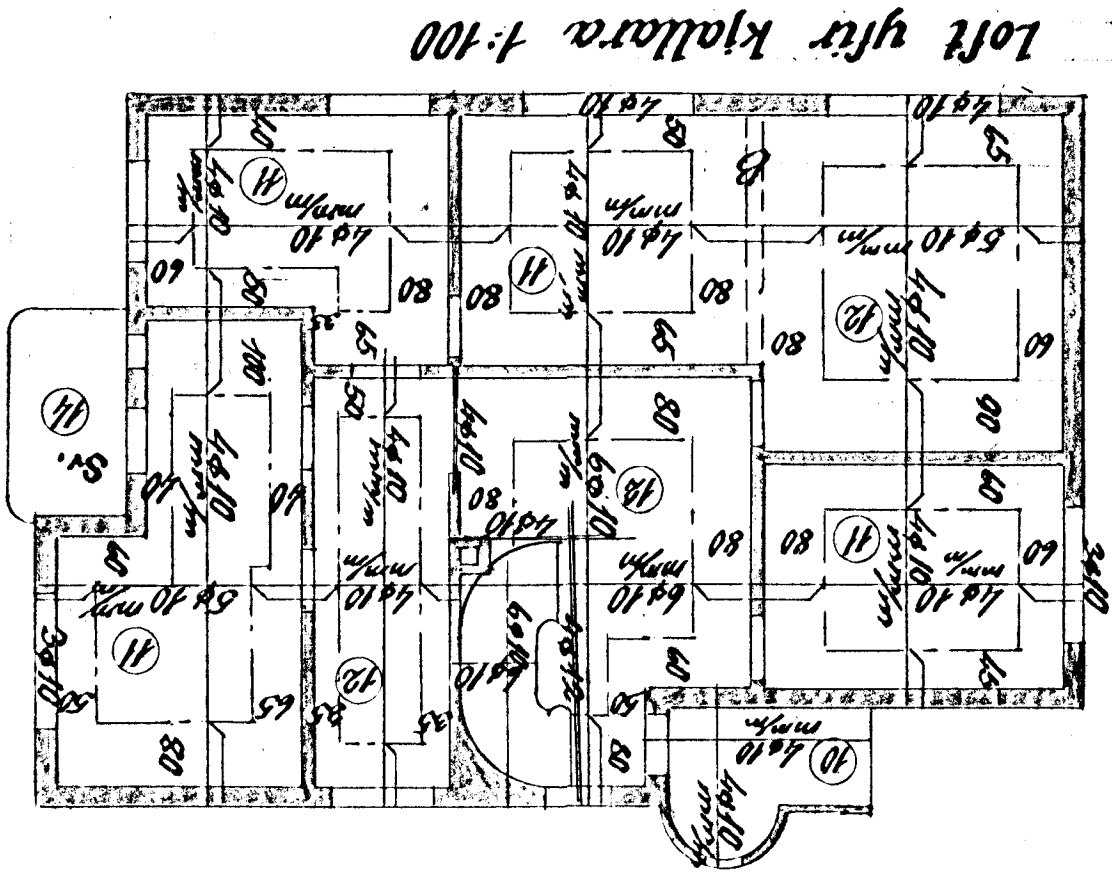


Hús Krísljans Stjórnumsonar við Afaskeld nr. 40
Járnbent stínsteypa

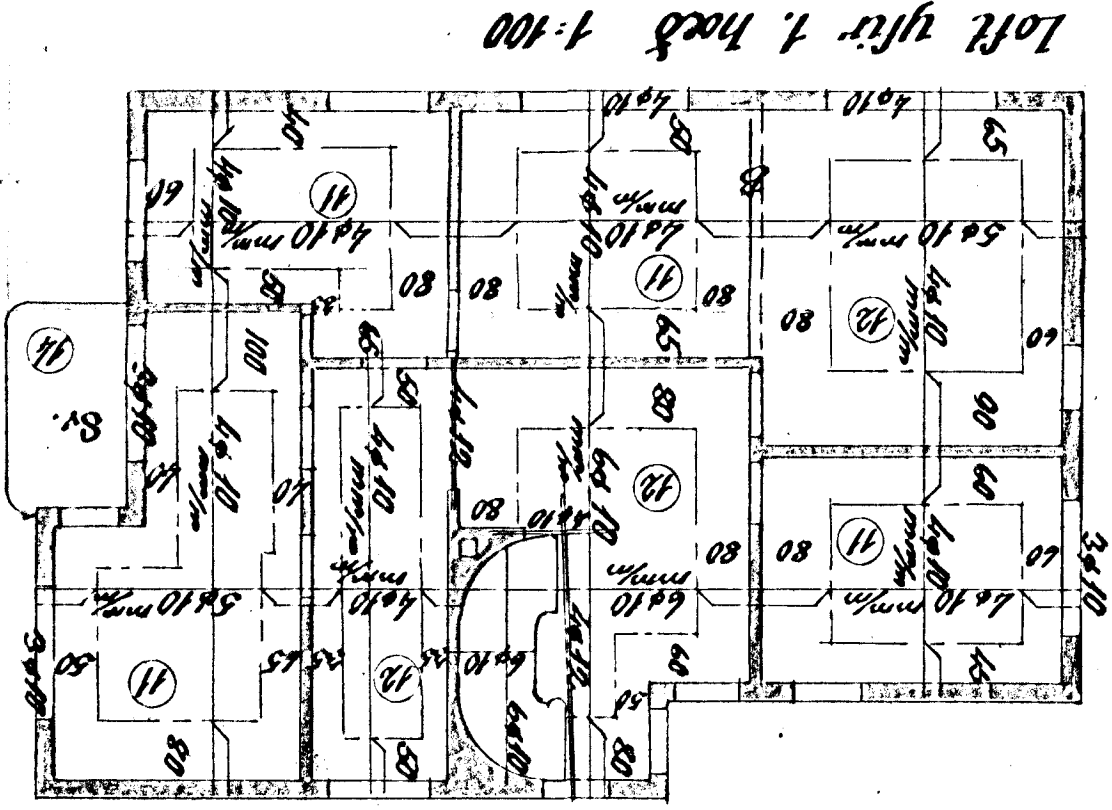

Blöndun steypu 1:3
Yfir dyr og glugga komi R&V, nema annað sé tekið fram
Pöstuþykktur 10

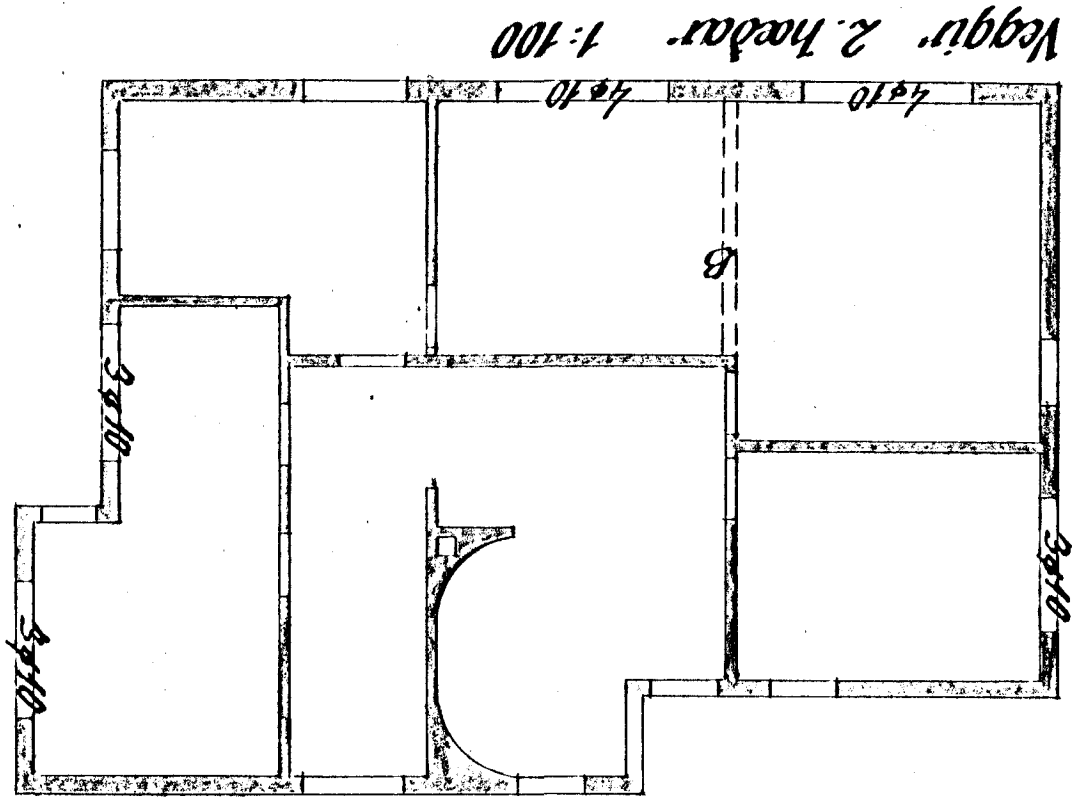

Hásmarfið 1. sept. 1955

Ög. J. Ólafsson