



Eig:
Kristján Steingrímsson
Alfaskeið nr. 40

2. blað


1:100

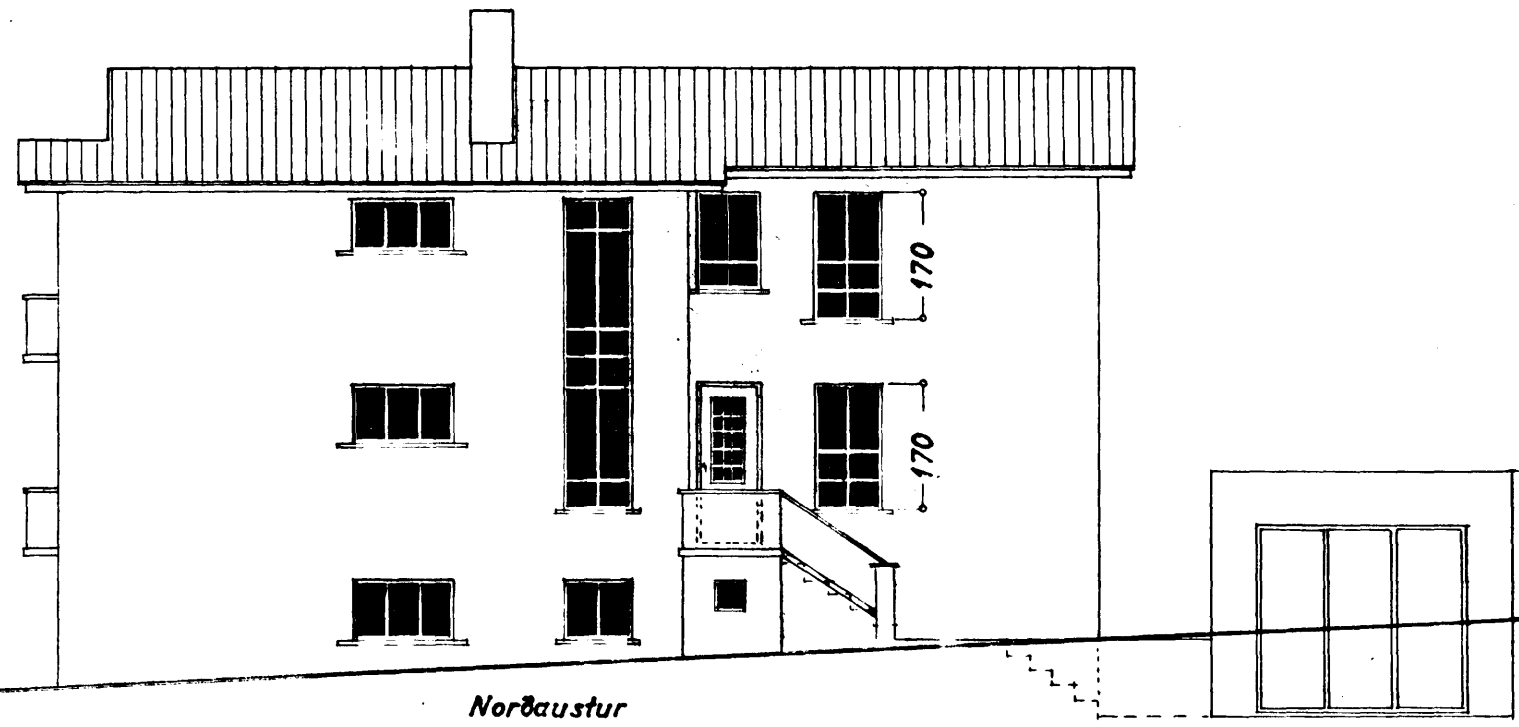


Norðaustur

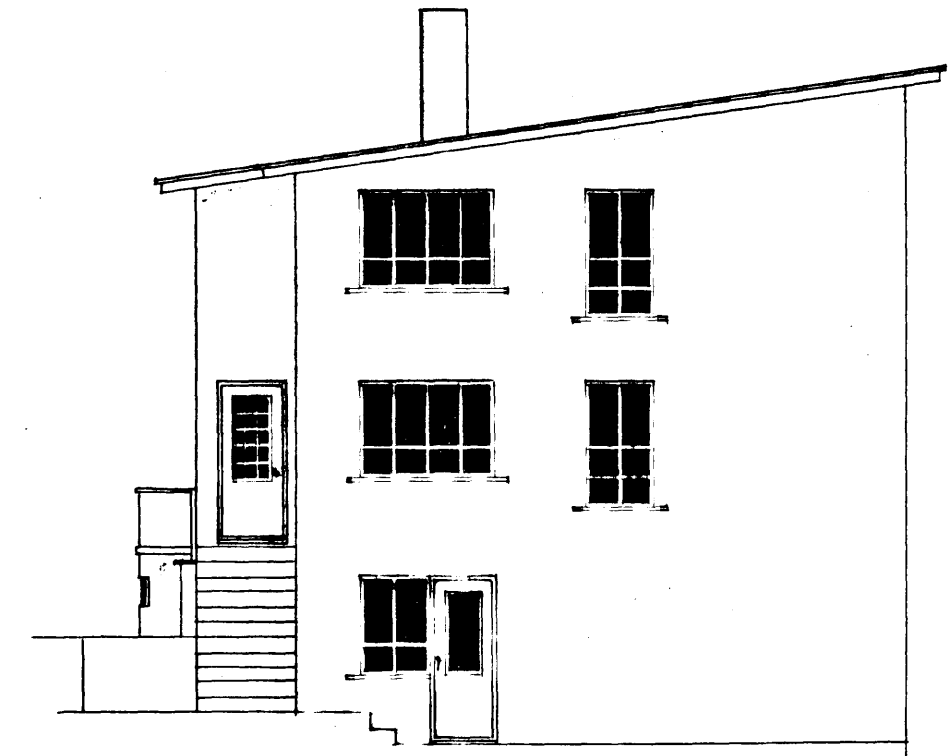

Norðvestur

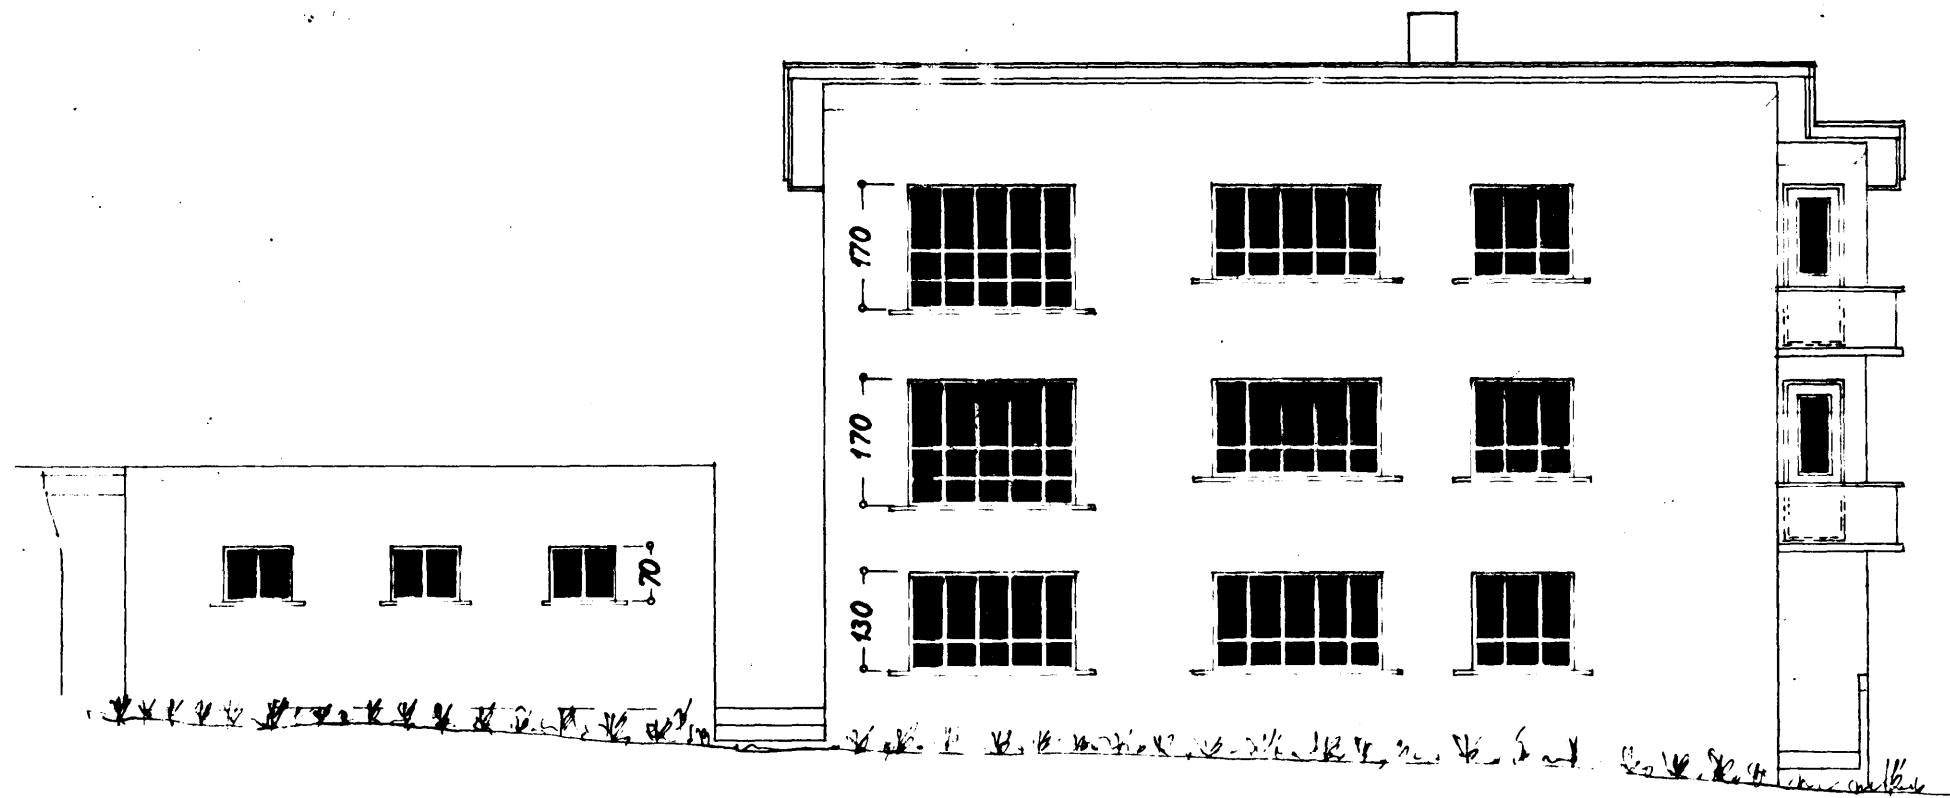

Suðvestur

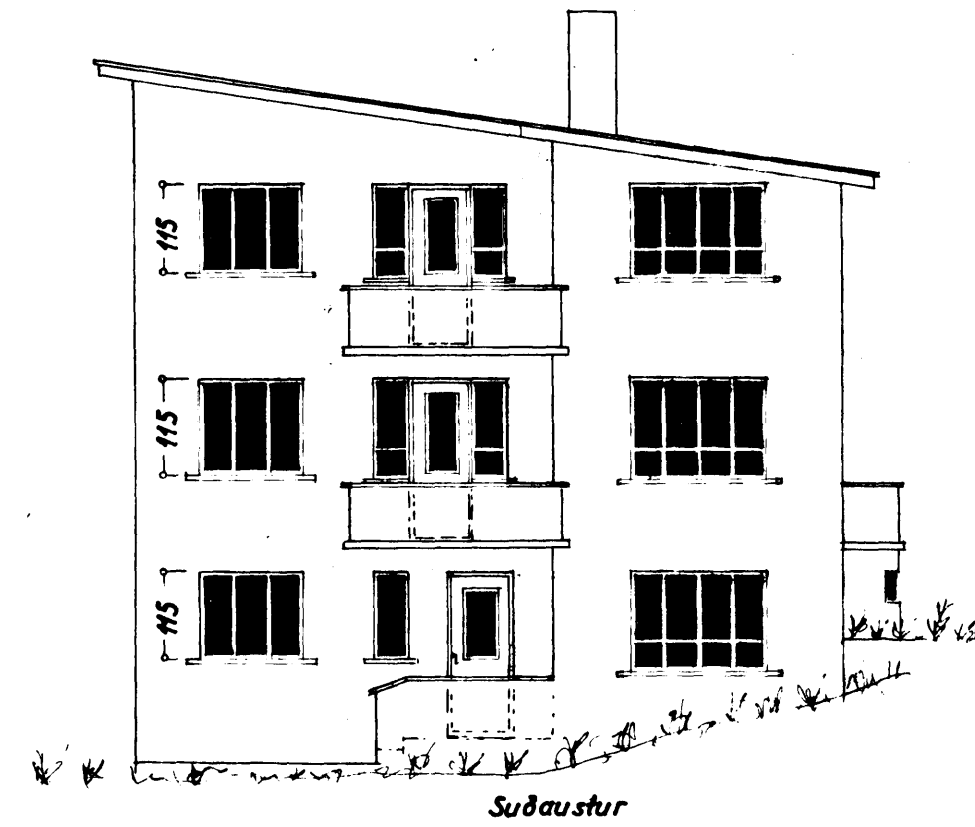

Suðaustur

Íbúnaðsáriti 6 OKT. 1954
F. Sigurðsson