



Verkannabúsláðir

M. 1:100


Alfaskeið 49

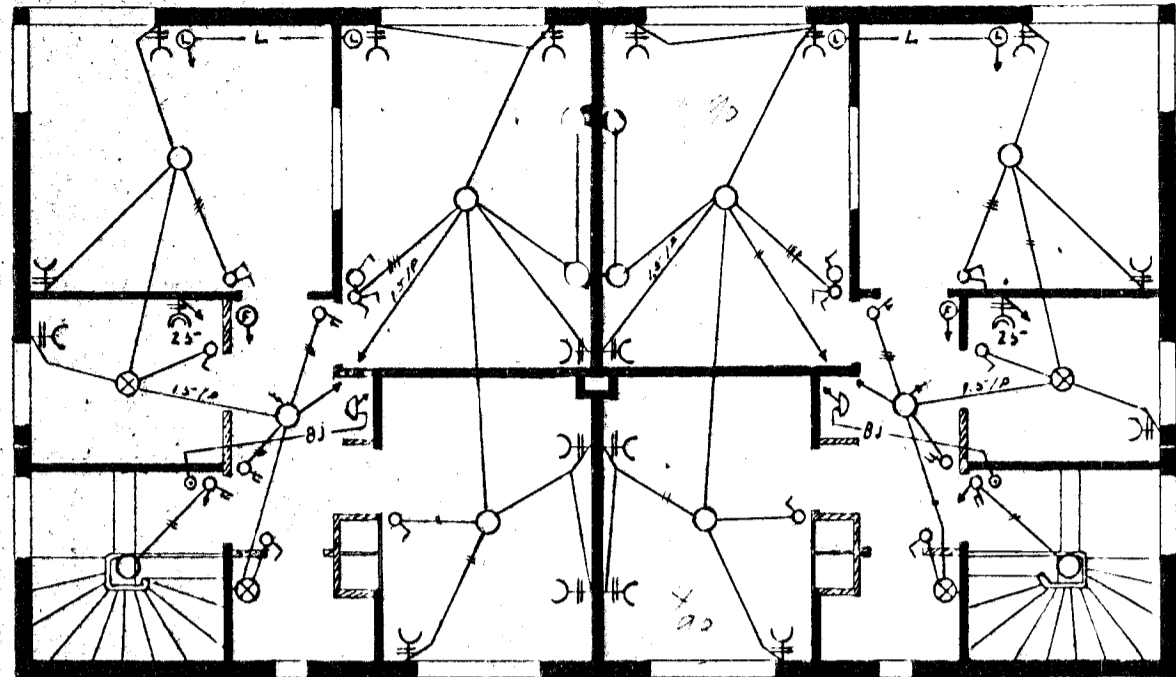

2. hæð

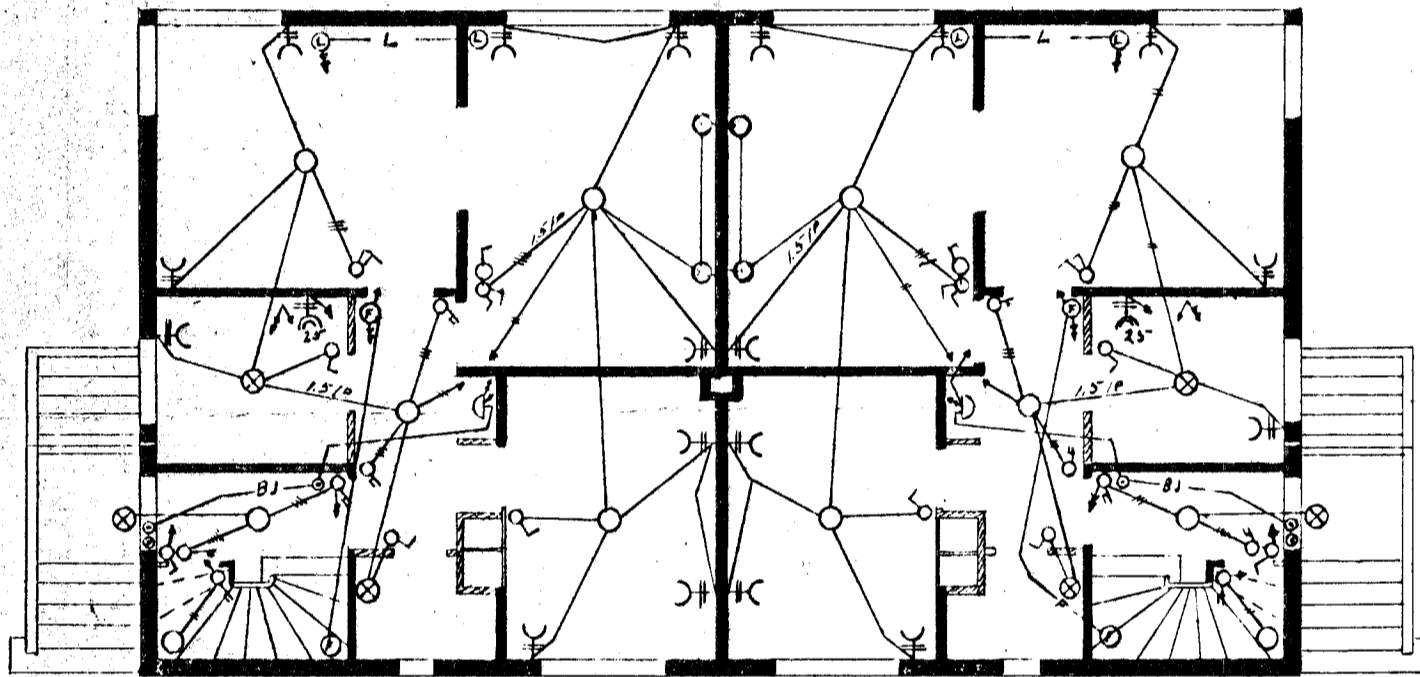

1. hæð

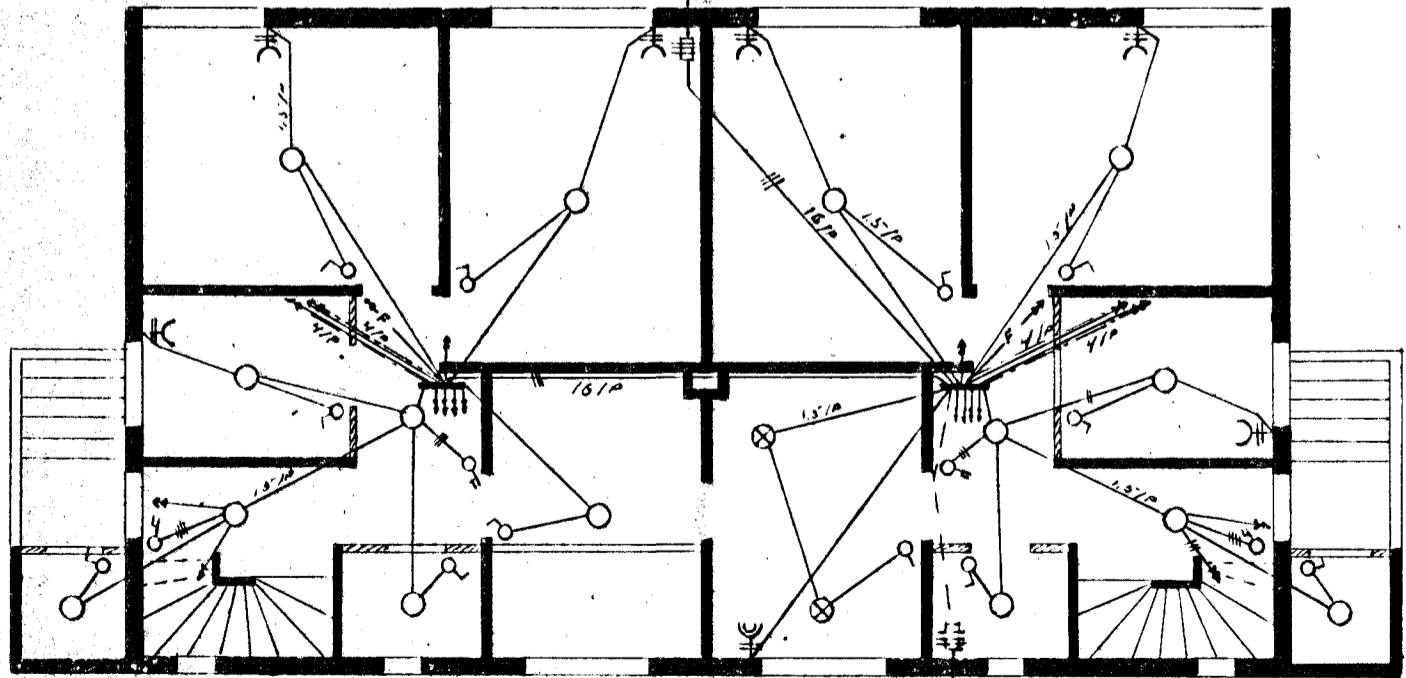


Kjallari



Suðurlíð




Norðurlíð

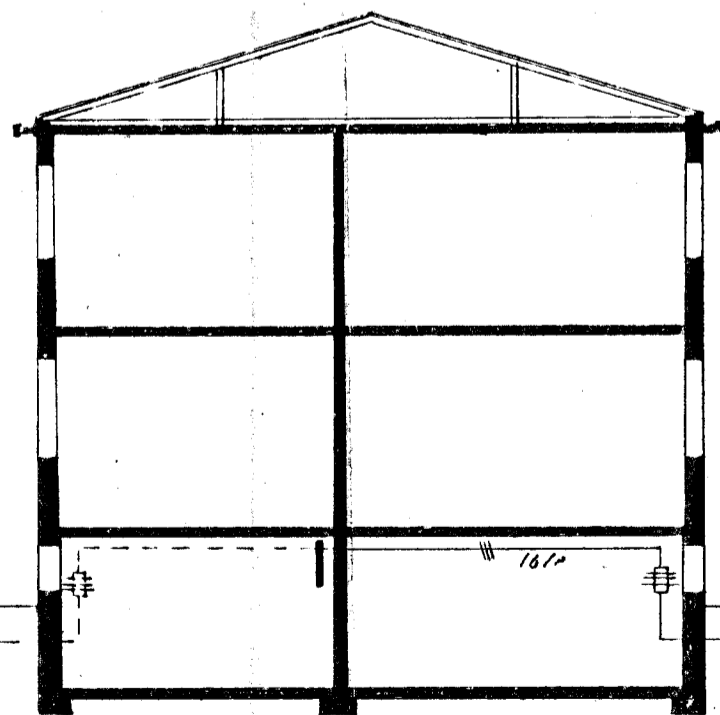

Þverskurður



Gafl

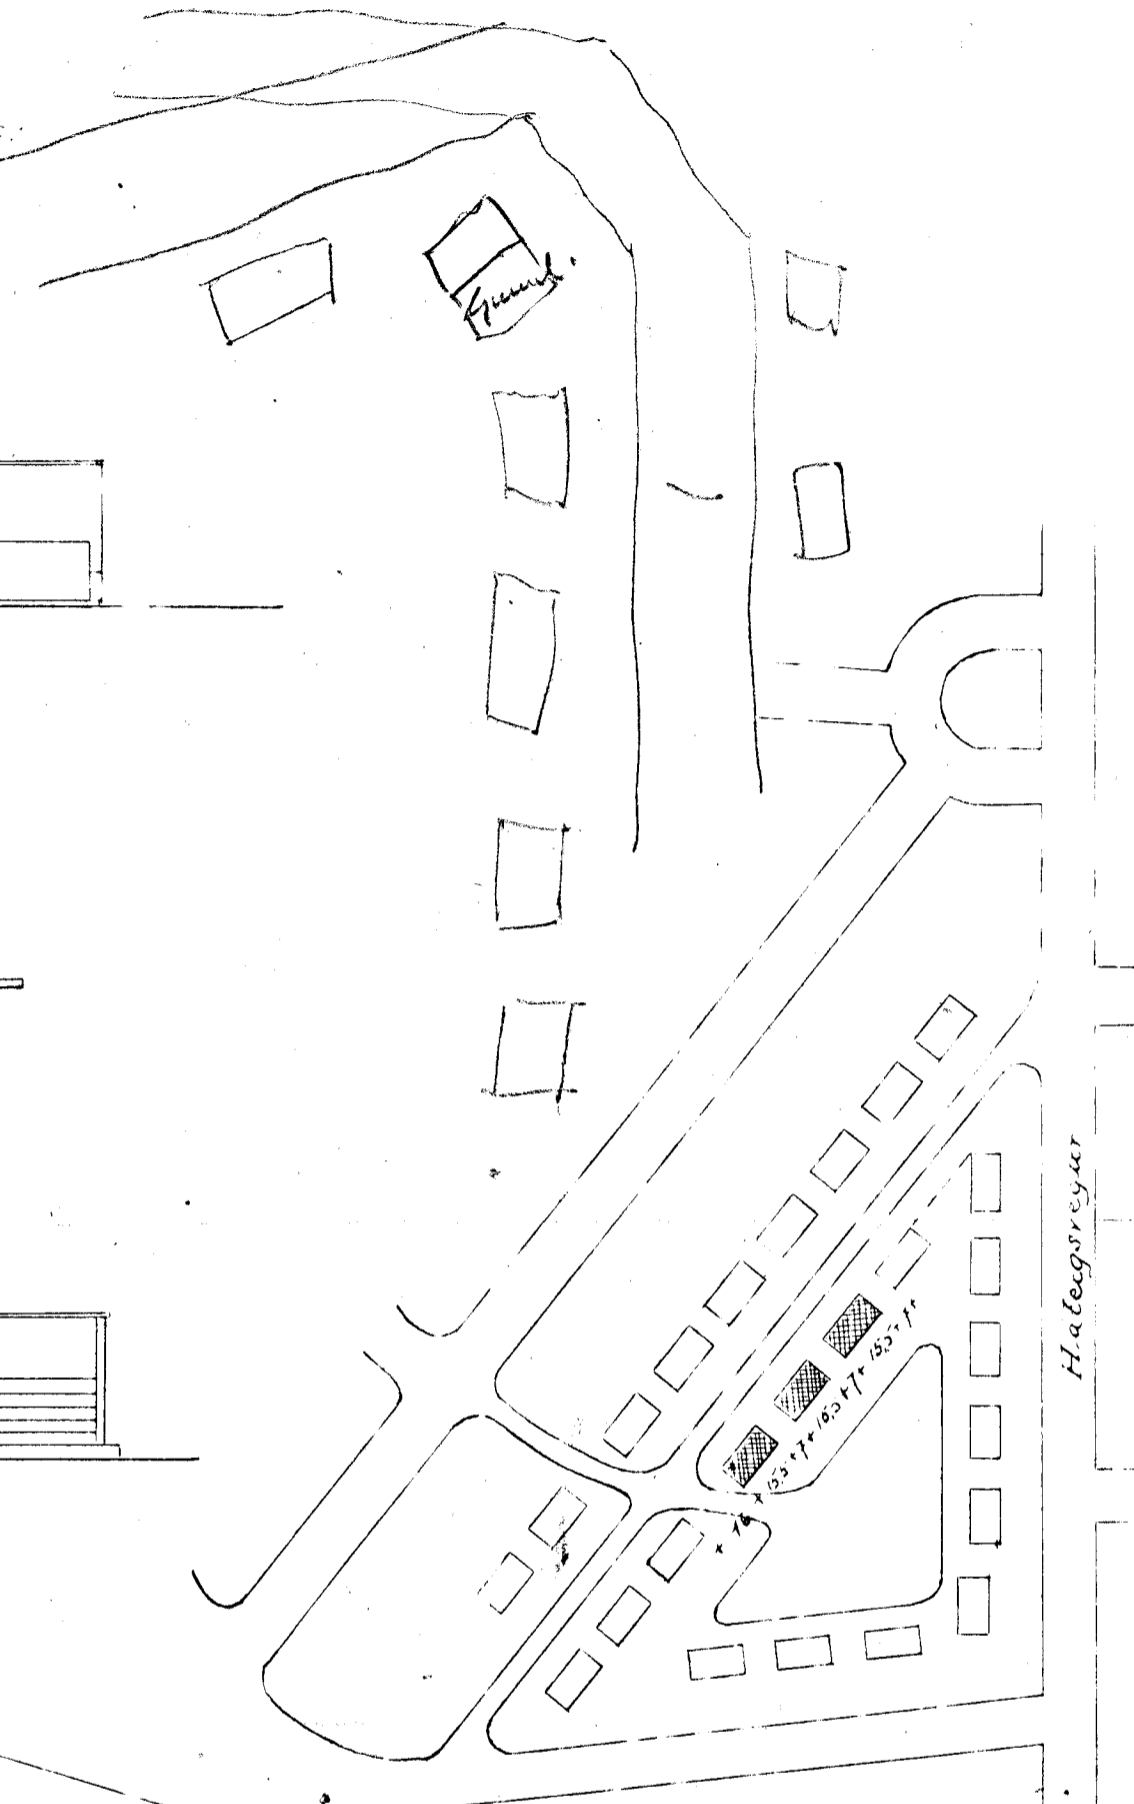

Alstæðingur 1:500

Reykjavík 18. 10. 1915
Nikulás Friðriksson