
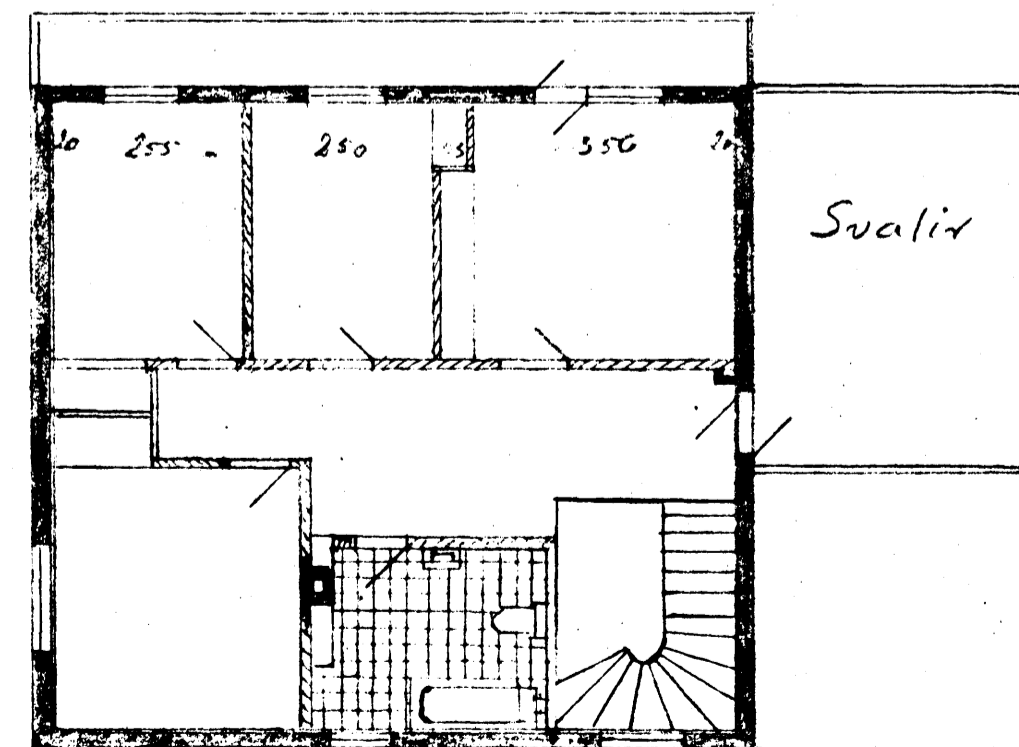
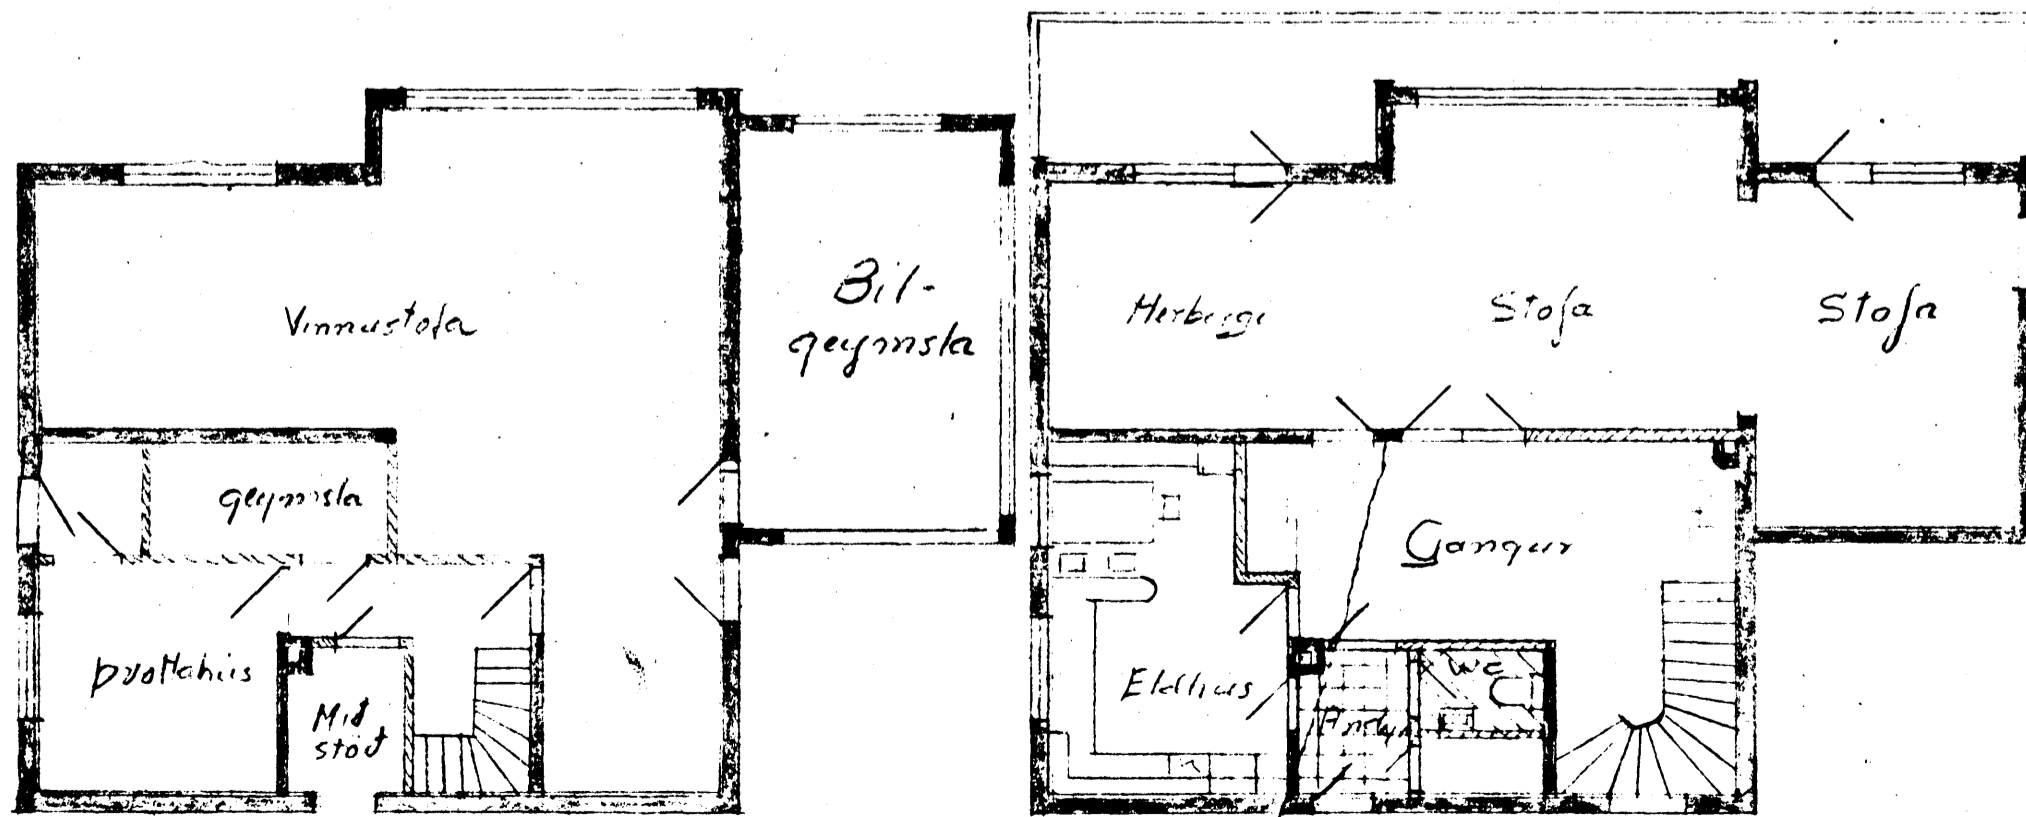
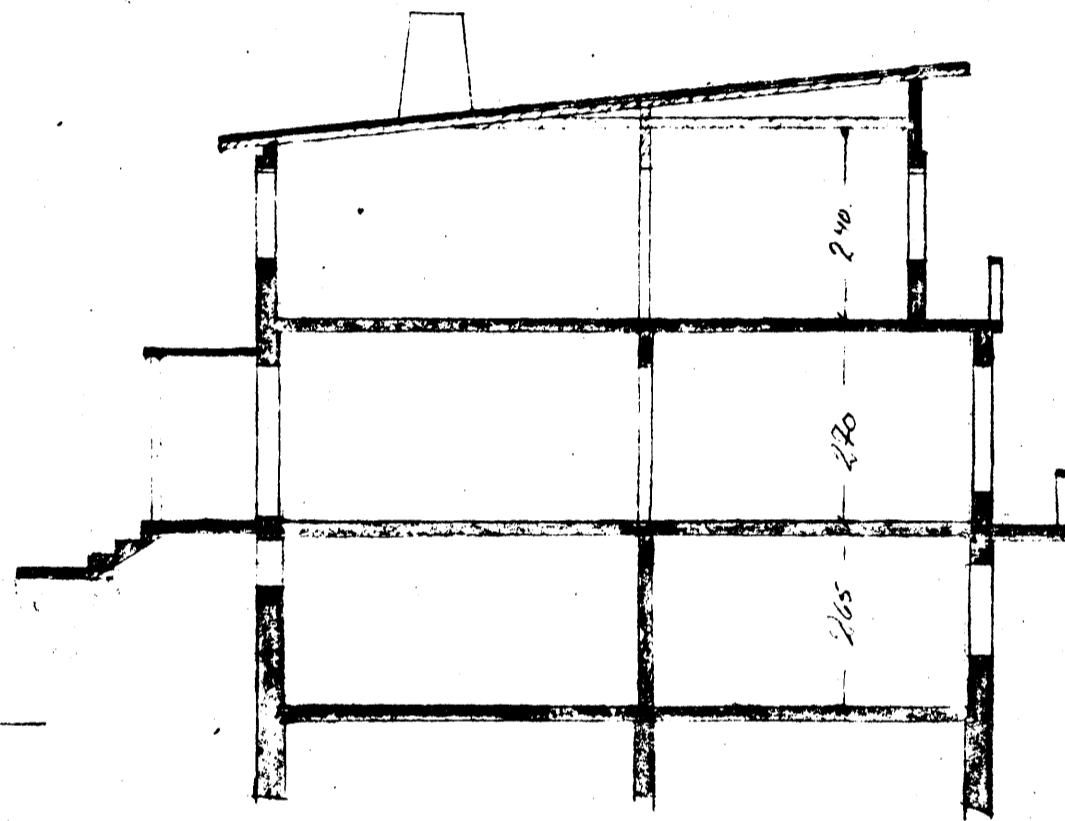
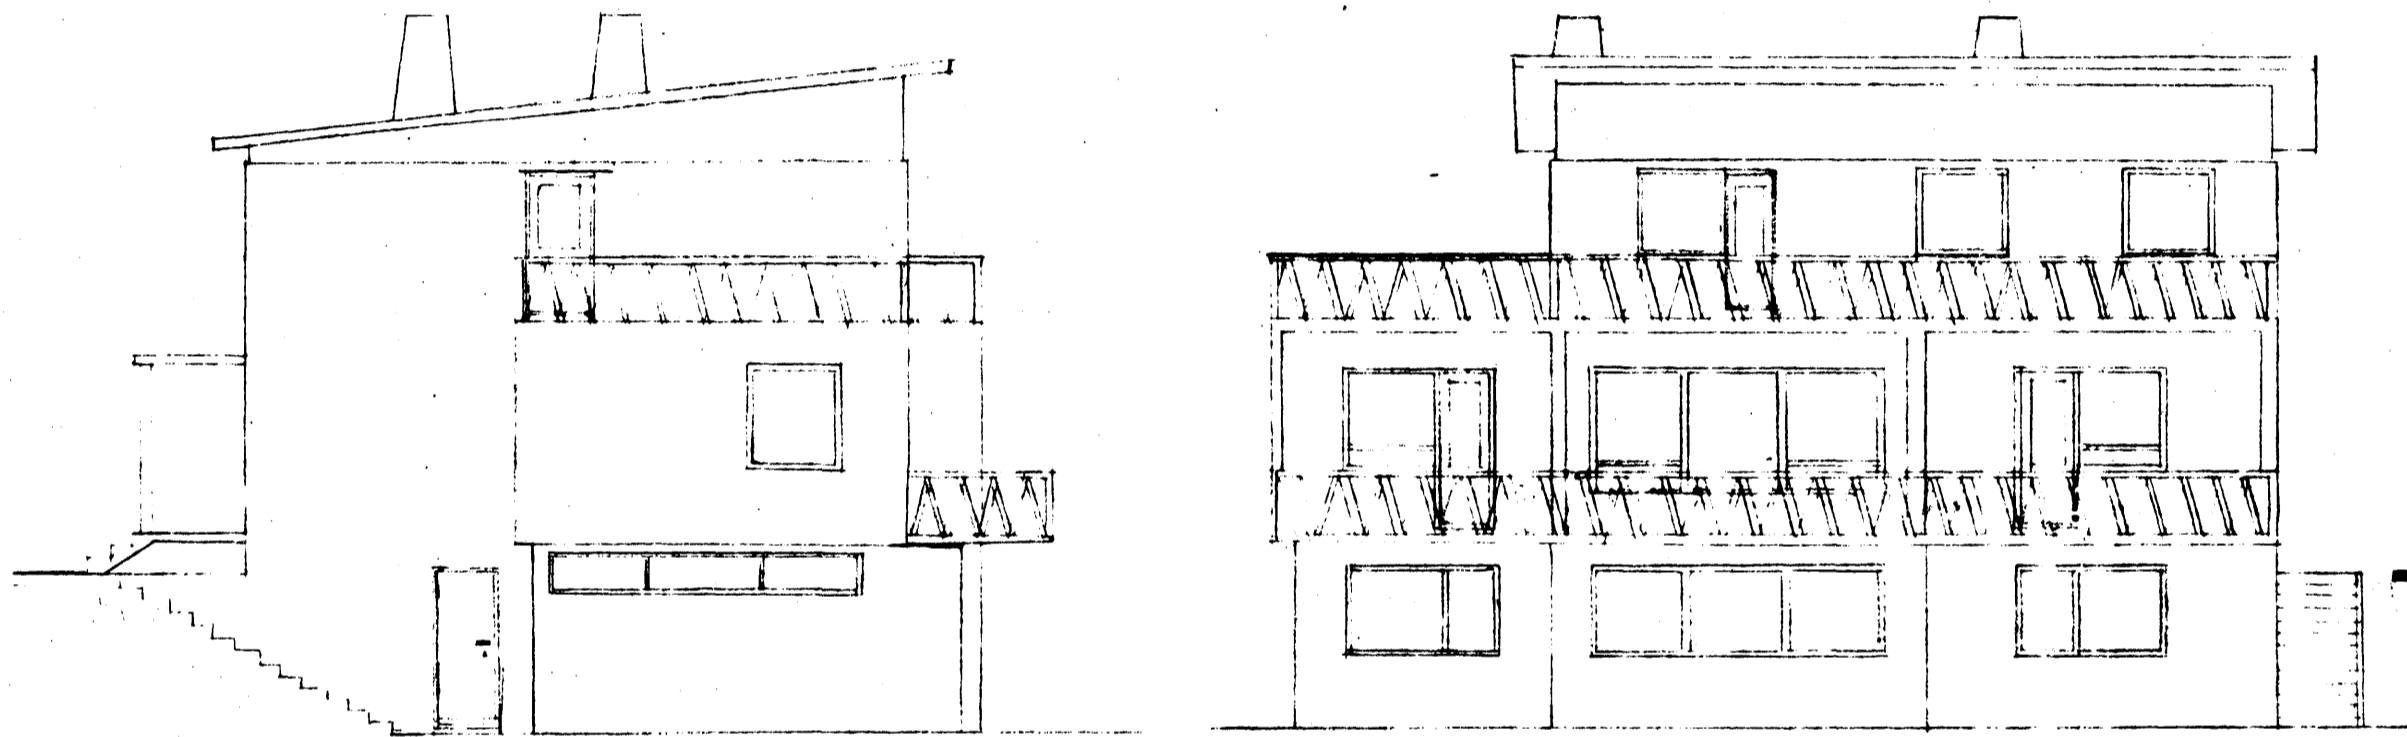
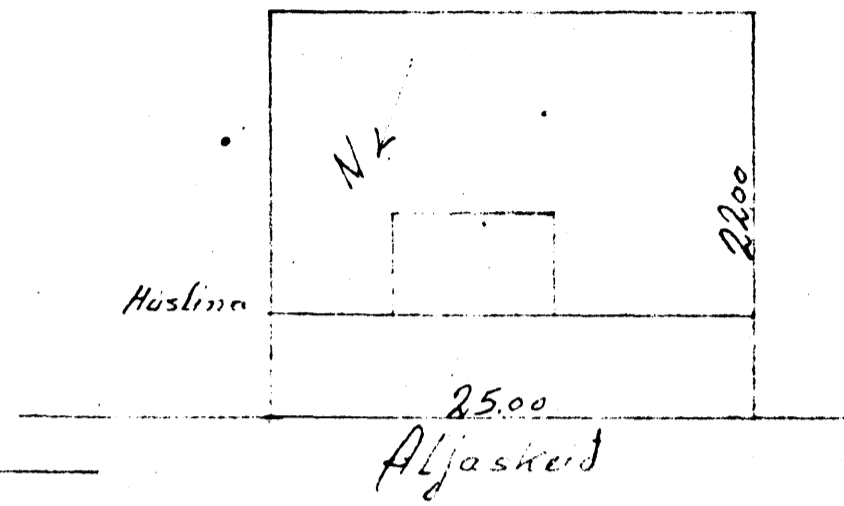


Hús Arngrims Sæbjónssonar við Alfasked 50

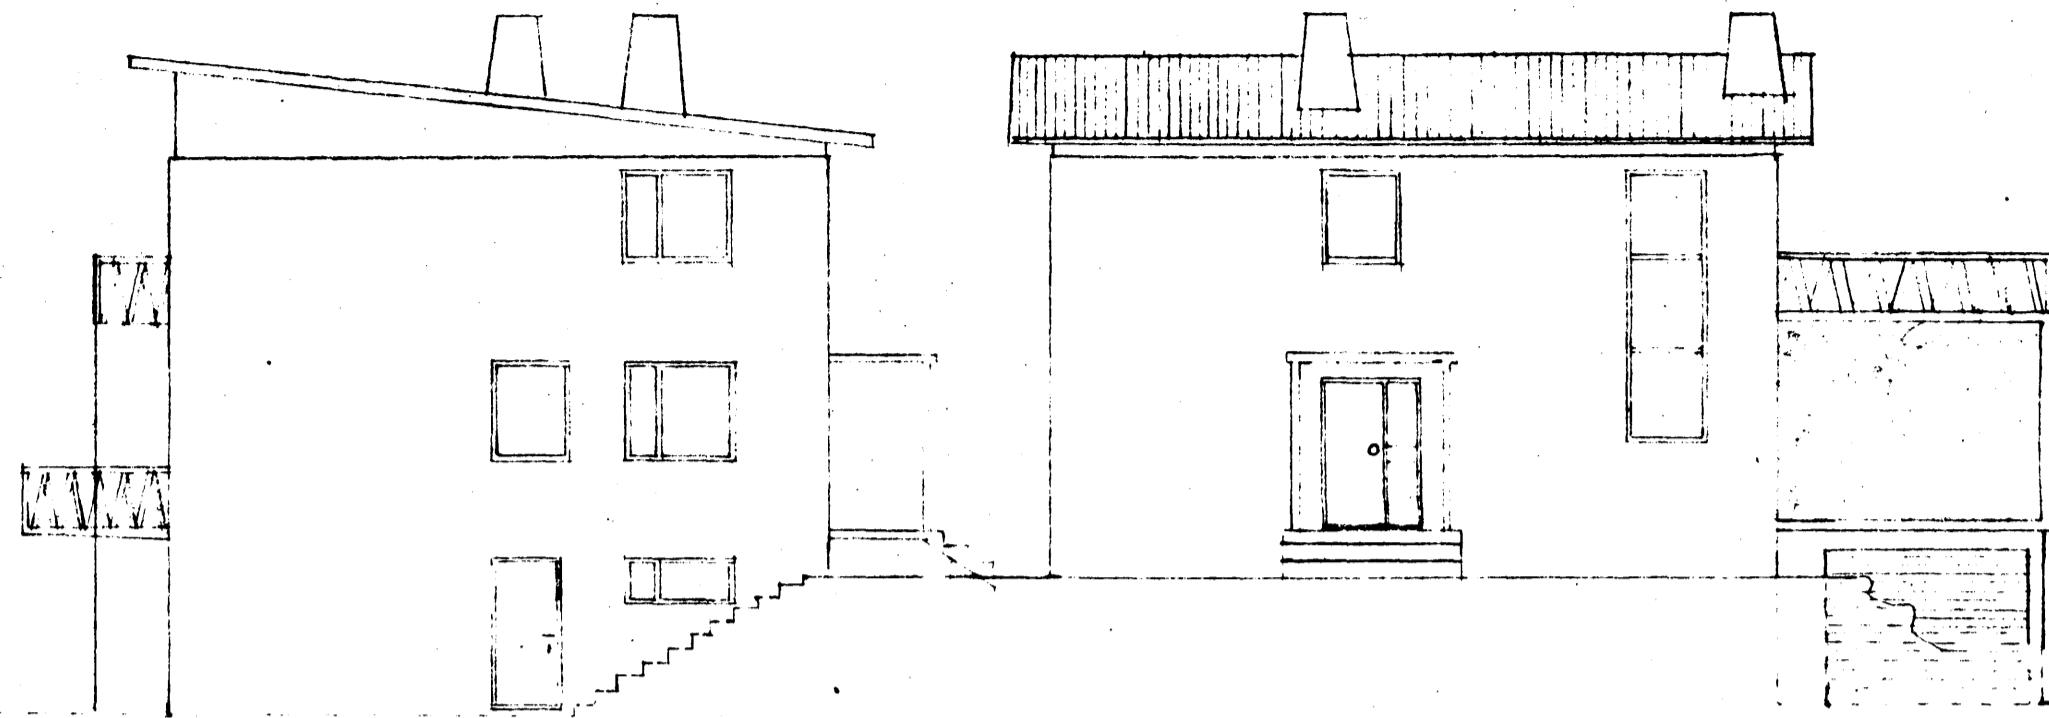

Tjallari

1. Hæð

2. Hæð

Hafnarfjörði 1. sept 1922  
 Arngrímur Sæbjónsson