


Húsið Alfasteið nr. 52

Mál 1:100


Ljósmynd Sigurðsmeistarinn
Ljósmynd. meistarinn.

Edna Sigurðsdóttir


Sp. 19/9/57

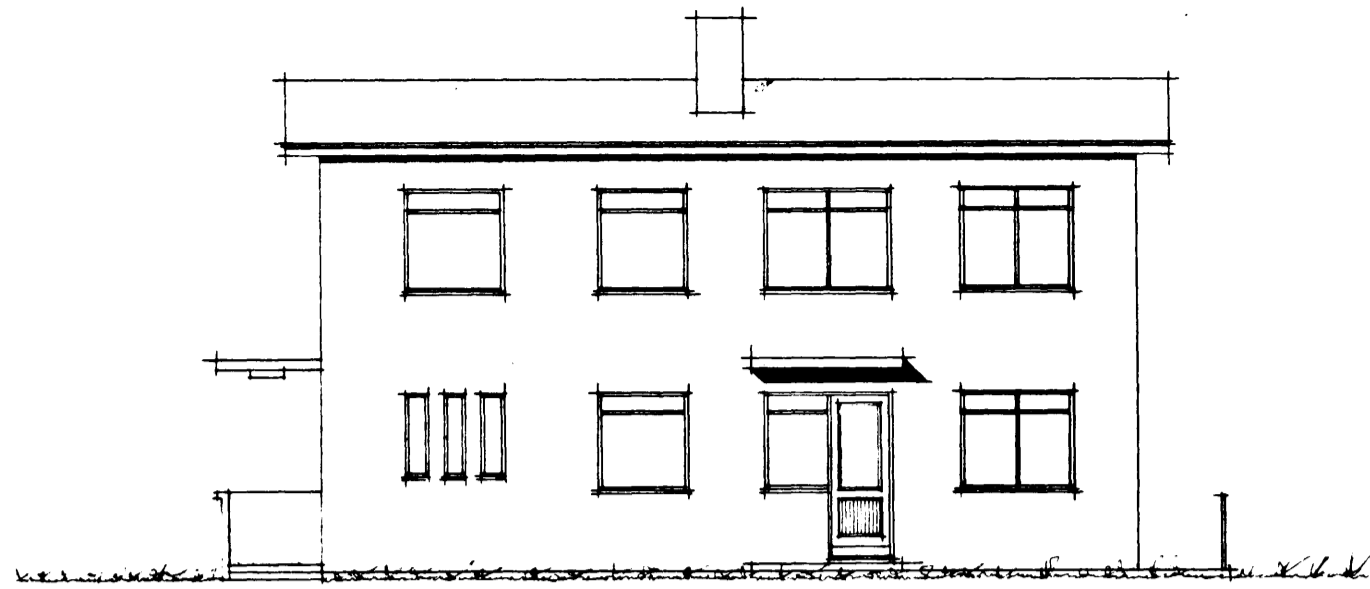


Norður

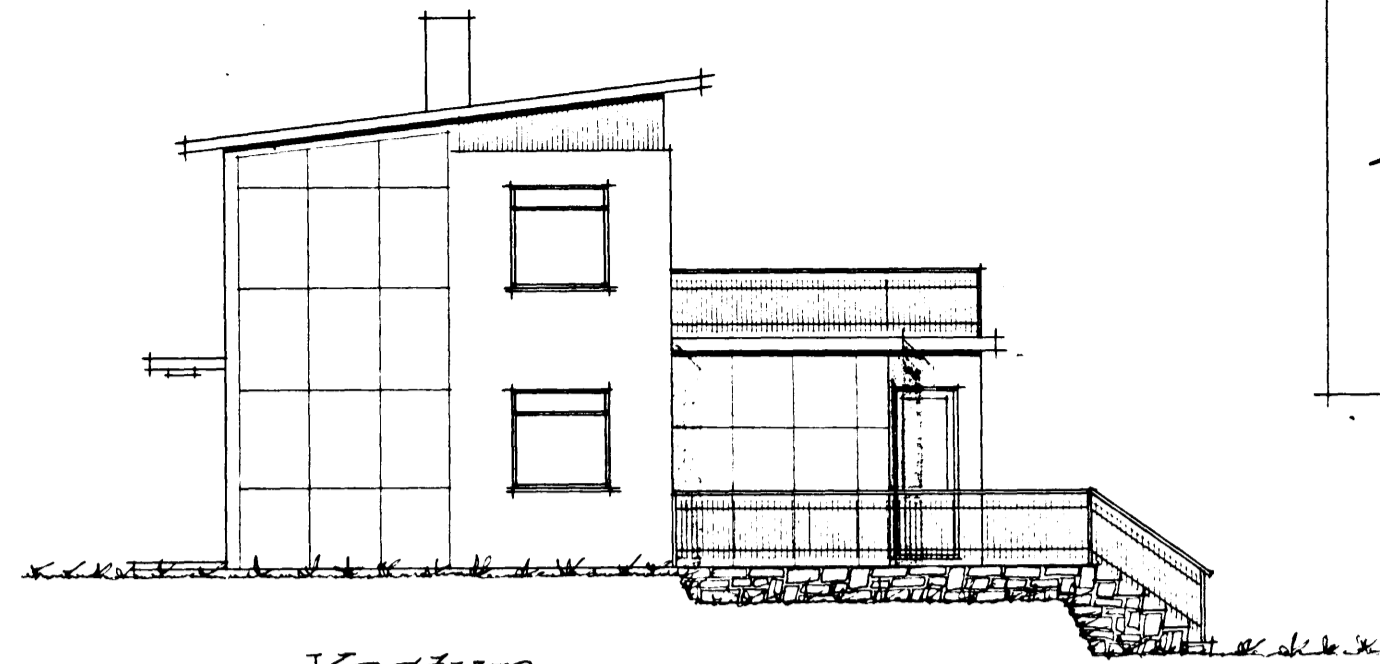


Vestur

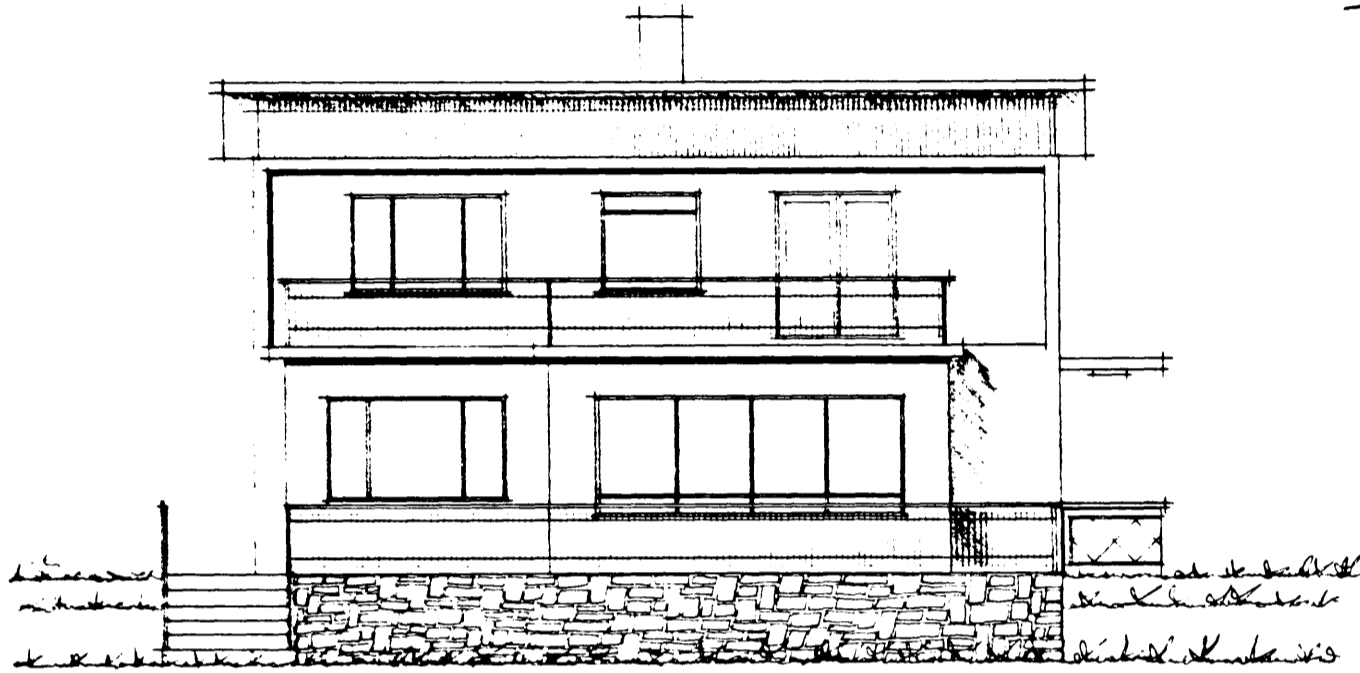


Suður

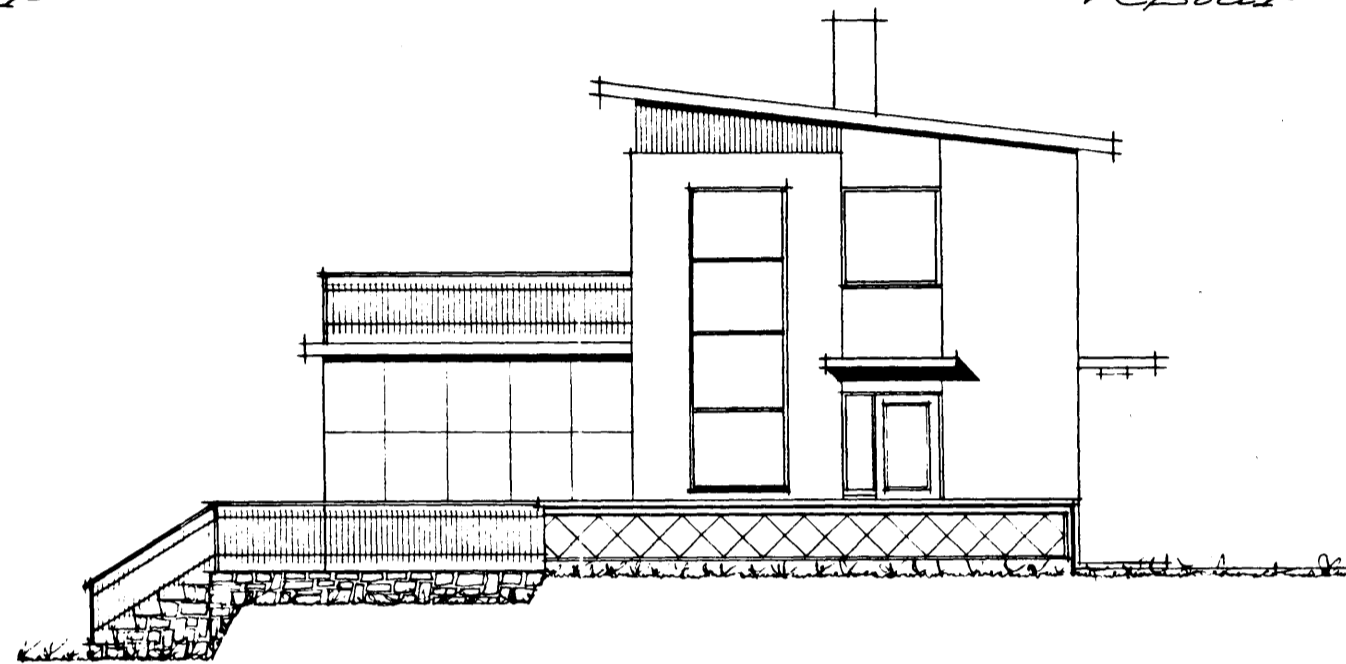


Austur

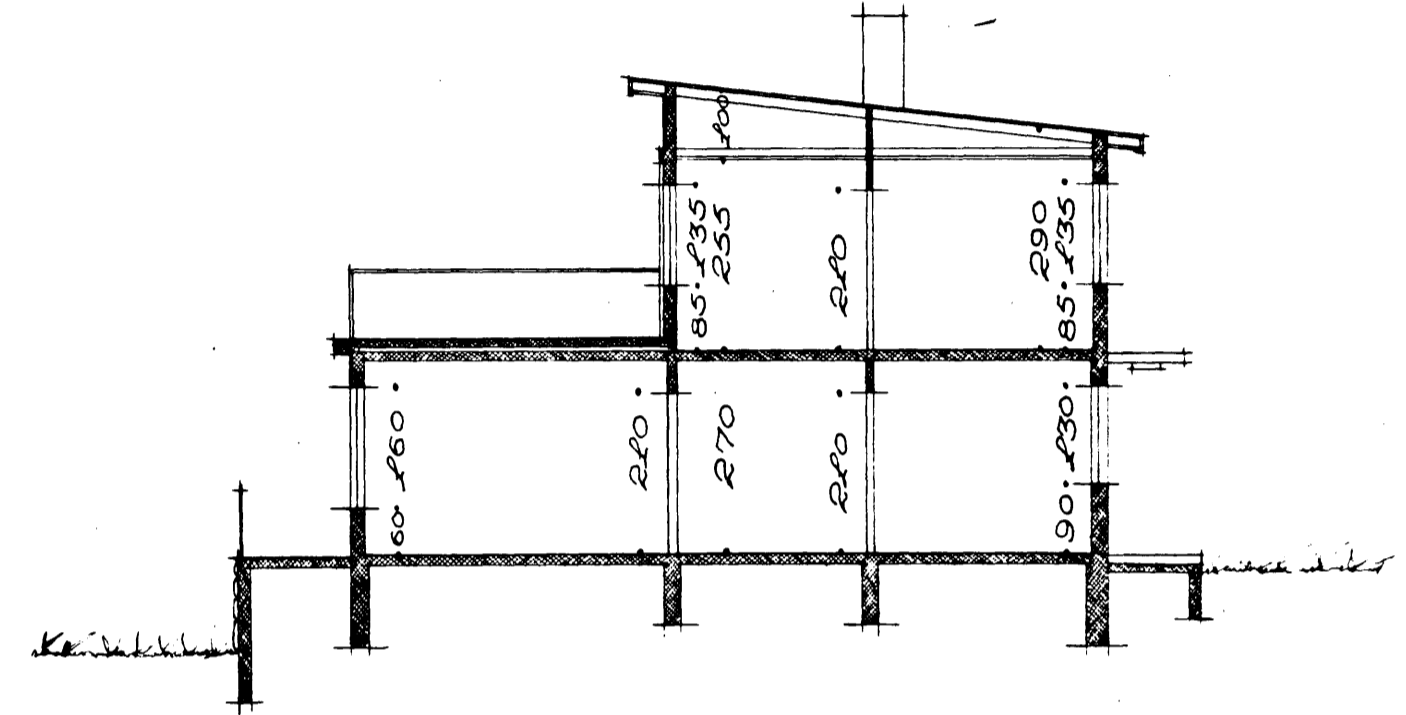


Sneiðing

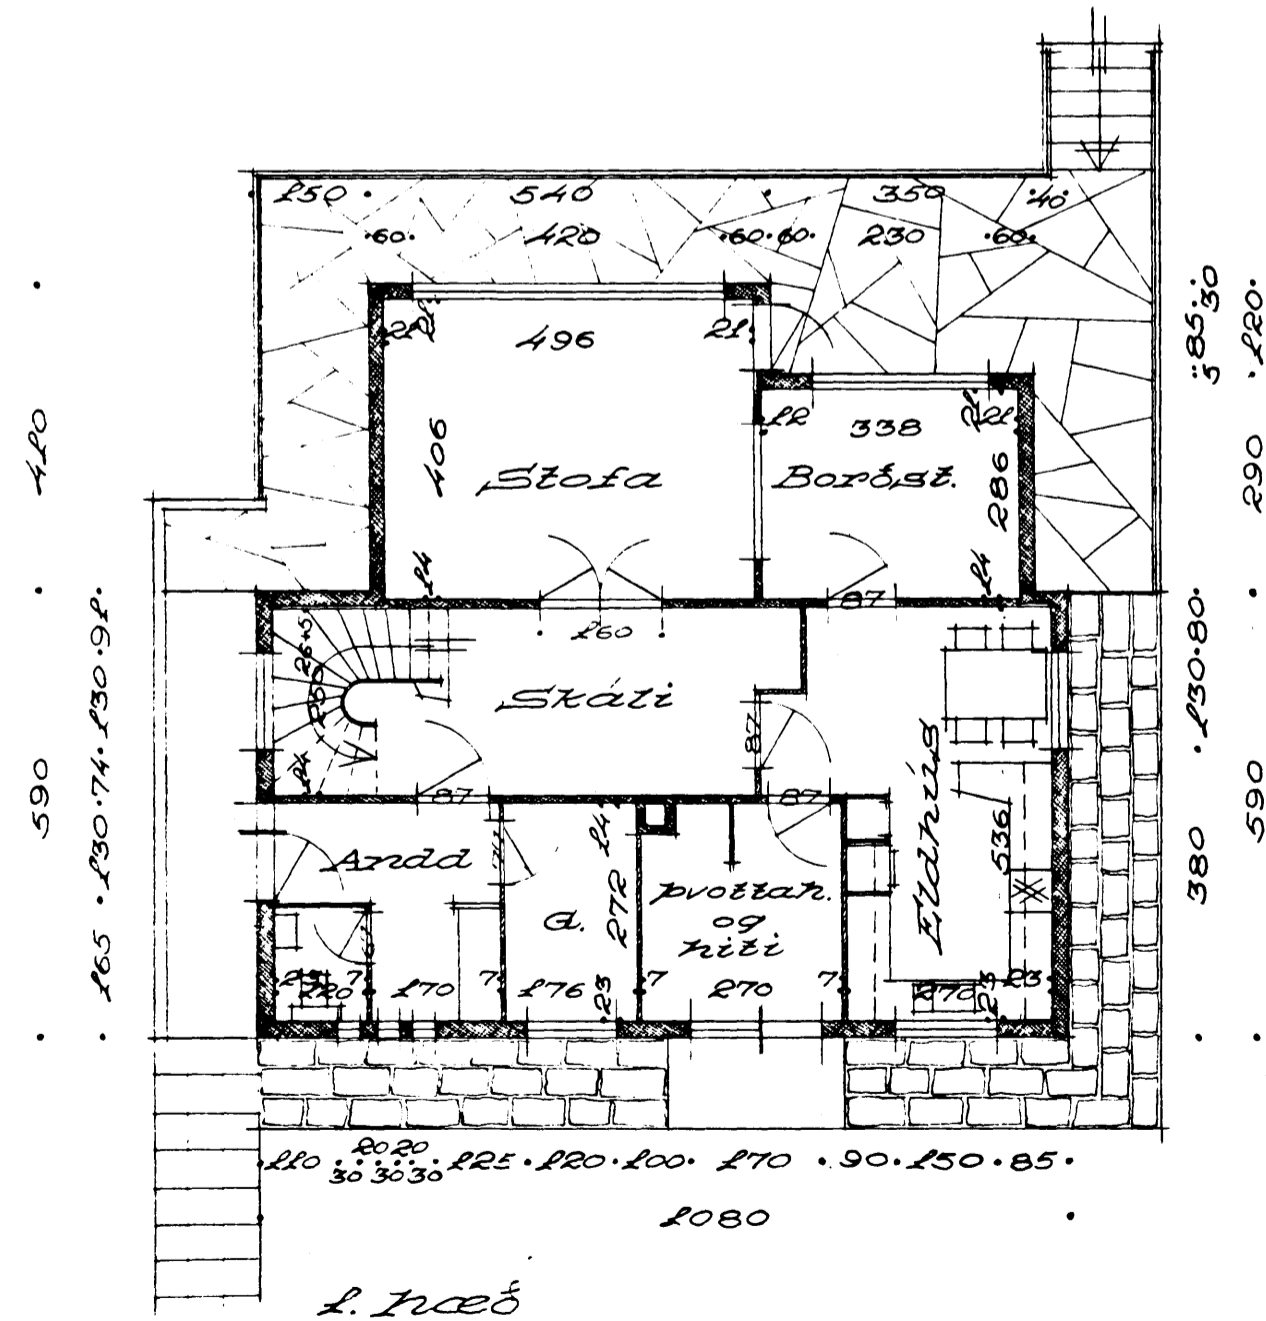

1. hæð

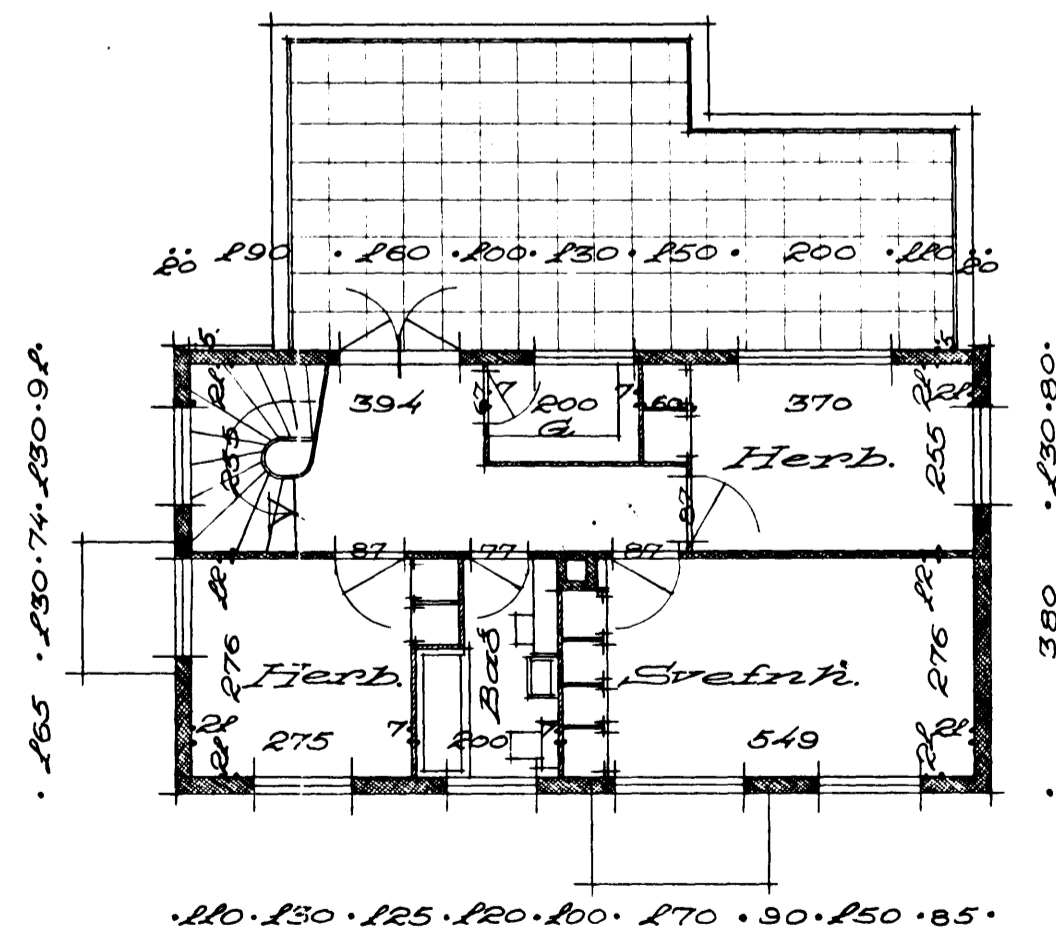

2. hæð

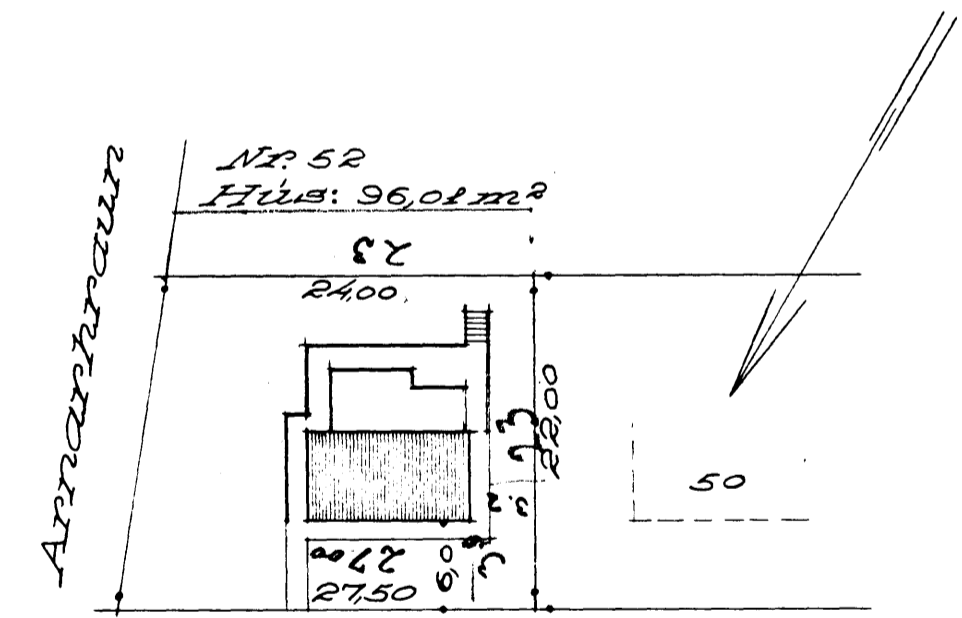

Alfasteið

Afstöðumynd 1:500

Hafnarfirði 17-9-1958
Stefan Sigurbentsson