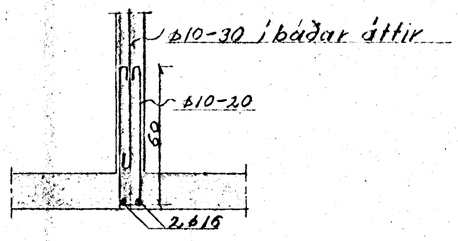

S-S 1:20

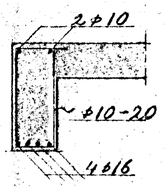

Snið í bita yfir stofuglugga S_2-S_2
1:20

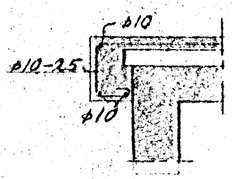

Snið í efri plötukant á svölum
1:20

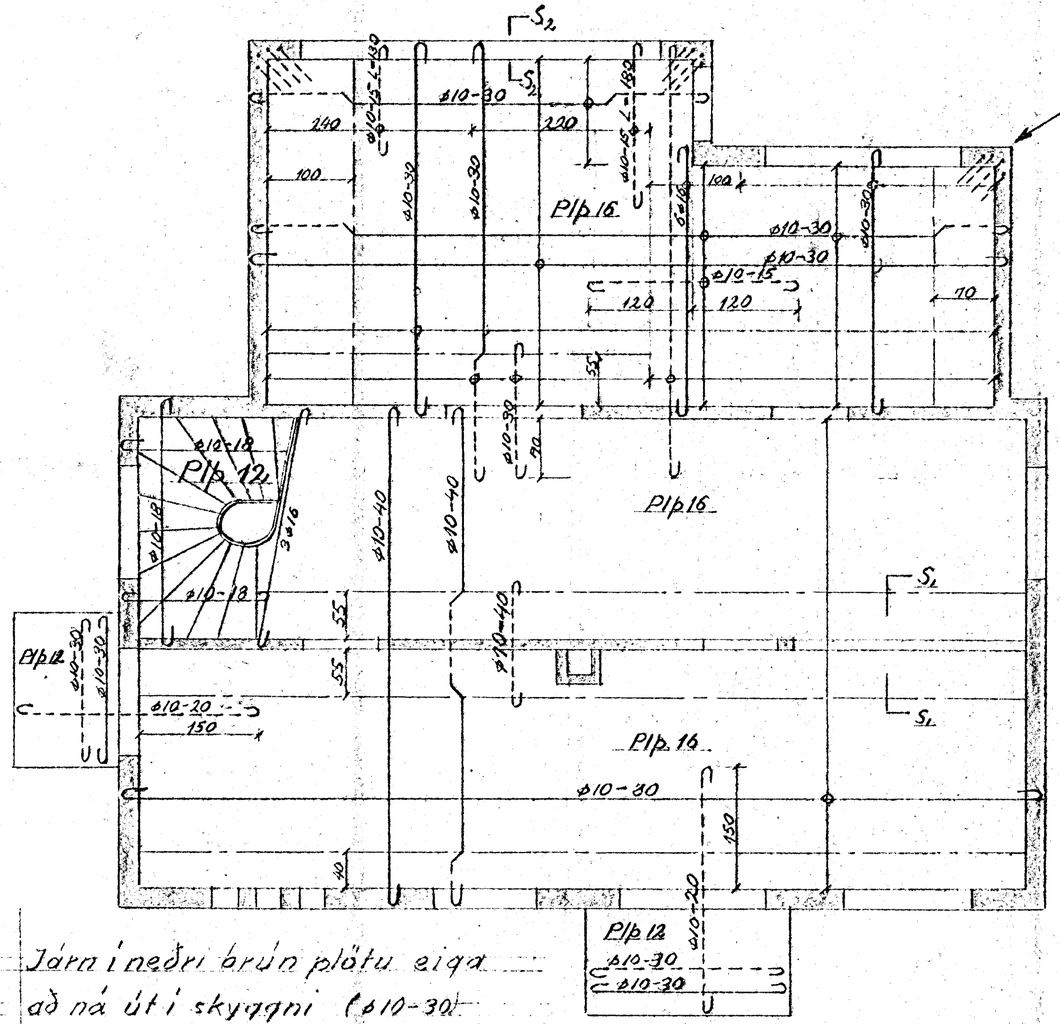

Járn í neðri brún plötu eiga að ná út í skyggni (ϕ10-30)

Loft yfir 1. hæð 1:50

Lúthorn panna merkt komi 4ϕ10mm lóðrétt í miðjan vegg. Þau beygjast inn í efri brún plötu og nái minnst 150 cm inn í plötuna.

Blöndun steypu 1:3:3
Öll járn hafa krók á endum.
Yfir borðstofuglugga komi 4ϕ10mm
Yfir aðra glugga og dyr komi 3ϕ10mm
Upp með gluggum og dyrum og undir gluggum á 2. hæð komi 3ϕ10mm
——— Hér beygist annað hvert járn upp í efri, brún plötu.
ϕ10-20 táknar ϕ10mm járn með 20 cm bilum mælt frá miðju á miðju.
Heildregin járn eru í neðri brún plötu
Punktuð — — — — efri — — — —
Skorsteinn bendist 4ϕ10mm lóðrétt í útbrún. Ajarðir ϕ10-20

Nr.	Breytingar	Dags.

Gerð	Ø mm	L cm	Fjöld	Merki	Nafn

BRAGI ÞORSTEINSSON
EYVINDUR VALDEMARSSON
BYGGINGAVERKFRÆÐINGAR

VERKFRÆÐISTOFA
SNORRABRAUT 52 . SÍMI 24583

Alfaskeið nr 52
Járnbent steypa

Mælikv. 1:50 1:20
Verkefni nr. 110
Bl. | Reikn.
Dag. 4/1 59 | Teikn. BÞ
Sþ. | Ath.