



Afstöðumynd 1:500

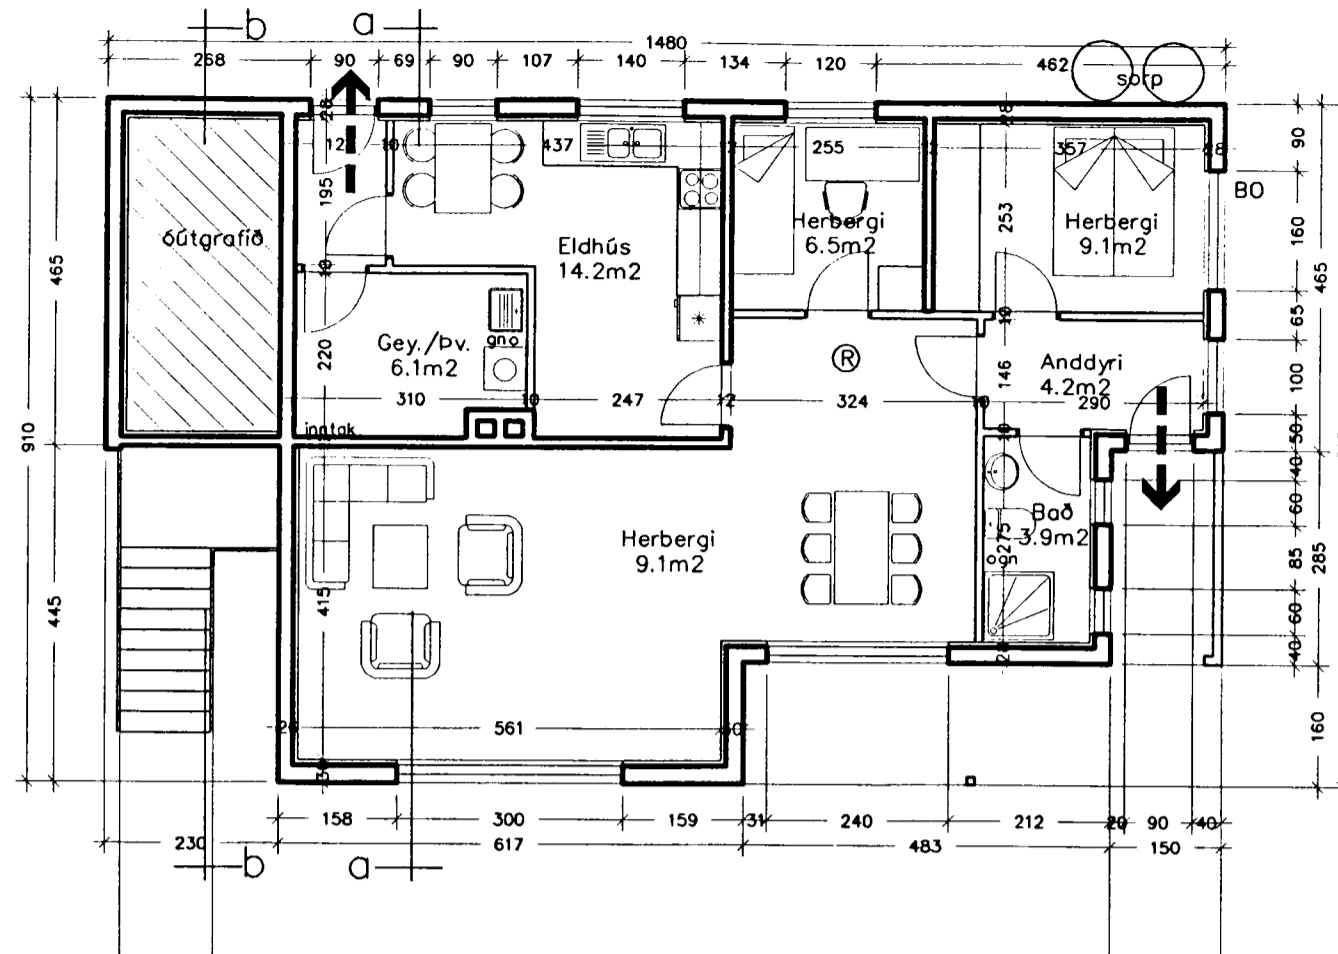

Grunnmynd 1.hæð 1:100

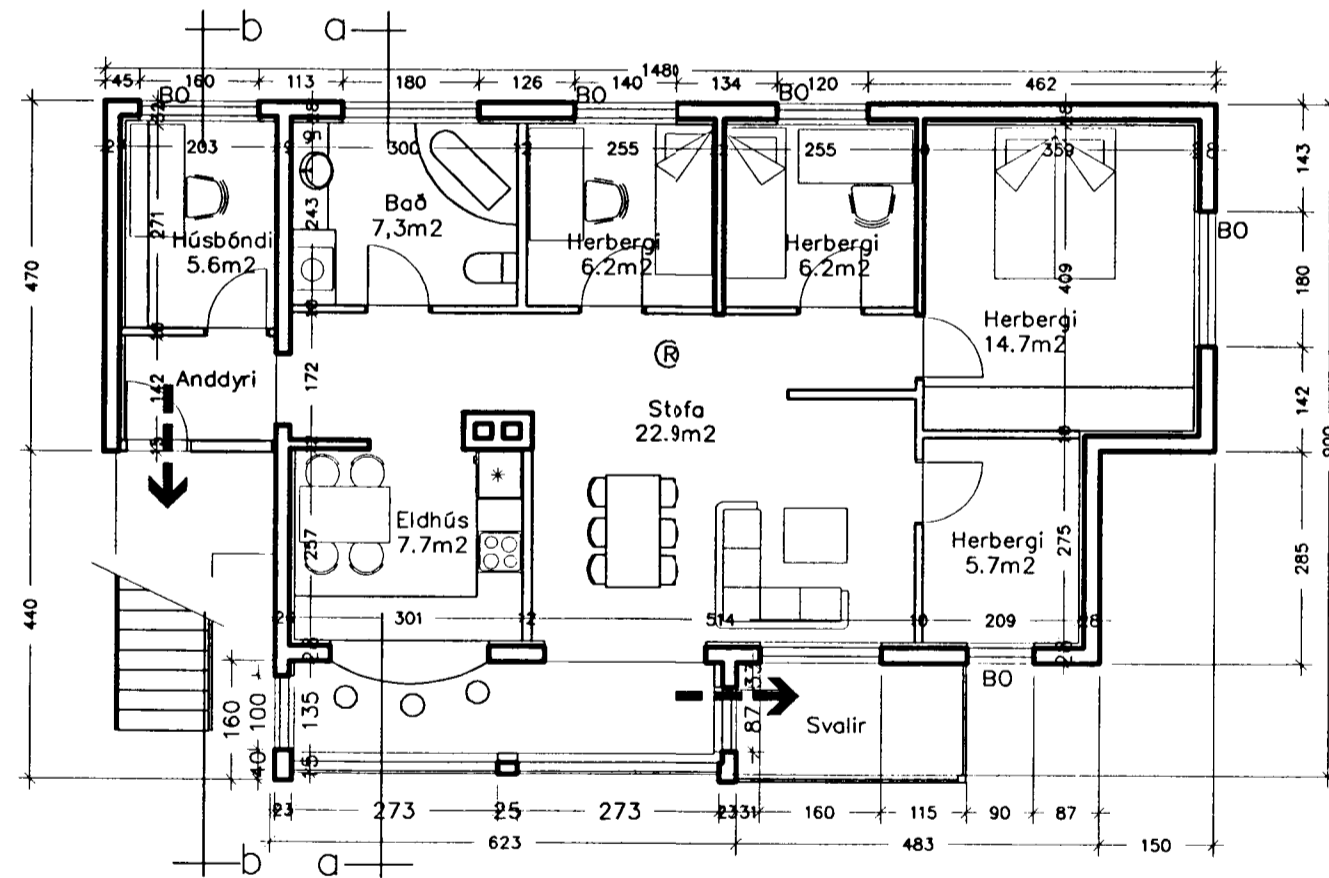

Grunnmynd 2.hæð 1:100

Skráningarlifa: Álfaskelid 55				Skrásetjari: Gunnar Ólafur Gunnarsson														
Landnúmer: 119874				Kennitala: 150755-4689														
Matslutunúmer: 01				Útgáfa: 4.01 Dags: 29.4.2001														
D0	D1	D2	D3	D4	D5	D5M	D6	D7	D8	D9	D10a	D10b	D11	D12	D16	D17		
Lokun	Rým hæð-röð	Nokun text	Hölu- flokkun	Eignar- held	Bokstafur m²	Milíóur m²	Sígar m²	Op m²	Brúðstúfur m²	Brúðstúfur st. < 1.8	Sálvæð min	Sálvæð max	Brúðstúfur númer m²	Netoflokkur m²	Brú flátt m²	Skiptarúm m²		
Matshlut					309,1	0,0	0,0	0,0	219,6	0,0			687,7	185,7	219,6	505,810		
Botn													22,0					
1. hæð					110,1	0,0	0,0	0,0	110,1	0,0			290,5	93,3	110,1			
A	0101	Ibúð	N	0101	98,9				98,9			2,70	2,70	267,0	84,8	98,9	2,70	228,960
A	0102	Geymsla	N	0201	11,2				11,2			2,10	2,10	23,5	6,5	11,2	2,10	17,850
2. hæð					109,5	0,0	0,0	0,0	109,5	0,0			300,9	92,4	109,5			
A	0201	Ibúð	N	0201	109,5				109,5			2,70	3,50	300,9	92,4	109,5	2,75	254,100
C	0202	Svalir	S	0201	4,9				4,9								1,00	4,900
C	0203	Pallur/Tróppur	U	X	6,1				6,1									
3. hæð					89,5	0,0	0,0	0,0	0,0	0,0				74,3	0,0	0,0		
A	0301	Þakrymi	V	X	89,5							0,20	1,70	74,3				
Athugasemdir																		
Reiknað er með að þykkt úrveggja sé 26cm og innveggja 12cm																		
Stækkun veggna svalarskýlis er 9,3 m² og 26,0 m³.																		
Sameignir sumra																		
Eignarhald																		
	Eignar- held	Nokun text	Brú flátt m²	Skiptarúm m²	Séragn m²	Séragn og sameign m²												
	0101	Ibúð	98,9	228,960	228,960													
	0201	Ibúð	120,7	276,850	276,850													
	Alls		219,6	505,810	505,810													

Byggingarfulltrúi samþykkir erindið.
17 APR. 2002
Bent skal á að samþykkt þessi verður ekki virk, fyrr en eftir skráningu eignaskipta- yfirlýsingarinnar hjá Fasteignamat- ríkisins og þinglýsingu hennar.

Stutt Byggingarlýsing:
Viðbygging: Viðbygging er úr járnbetni steinsteypu og timbr. Pak er úr timbr, klætt litaðn stálklæðningu. Gluggar eru úr timbr með tvöföldu k-glen.
Svalir: Svalir eru úr timbr. Handnð verður klætt með timburklæðningu.

Við undirritaðir eigendur að Álfaskelid 55 lýsum hér með yfir samþykki okkar við fyrirtugaðar breytingar á húsini.

Gunnar Ólafur Gunnarsson

Dags. Breytt
14.4.2002 Gluggar, svalahurð

verkhelti
Álfaskelid 55, Hafnarfirði

hesti teikningar
Afstöðumynd 1:500
Grunnmynd 1:100
15.6.2001
Nr. **A 101**

Ársæll Vignisson Arkitekt
kt. 101255-3369
Strandgata 26-28
220 Hafnarfjörður 555 4795

Ársæll Vignisson