



15/6 '64

Bajarverkfræðingurinn
P. Hafnarfirdi

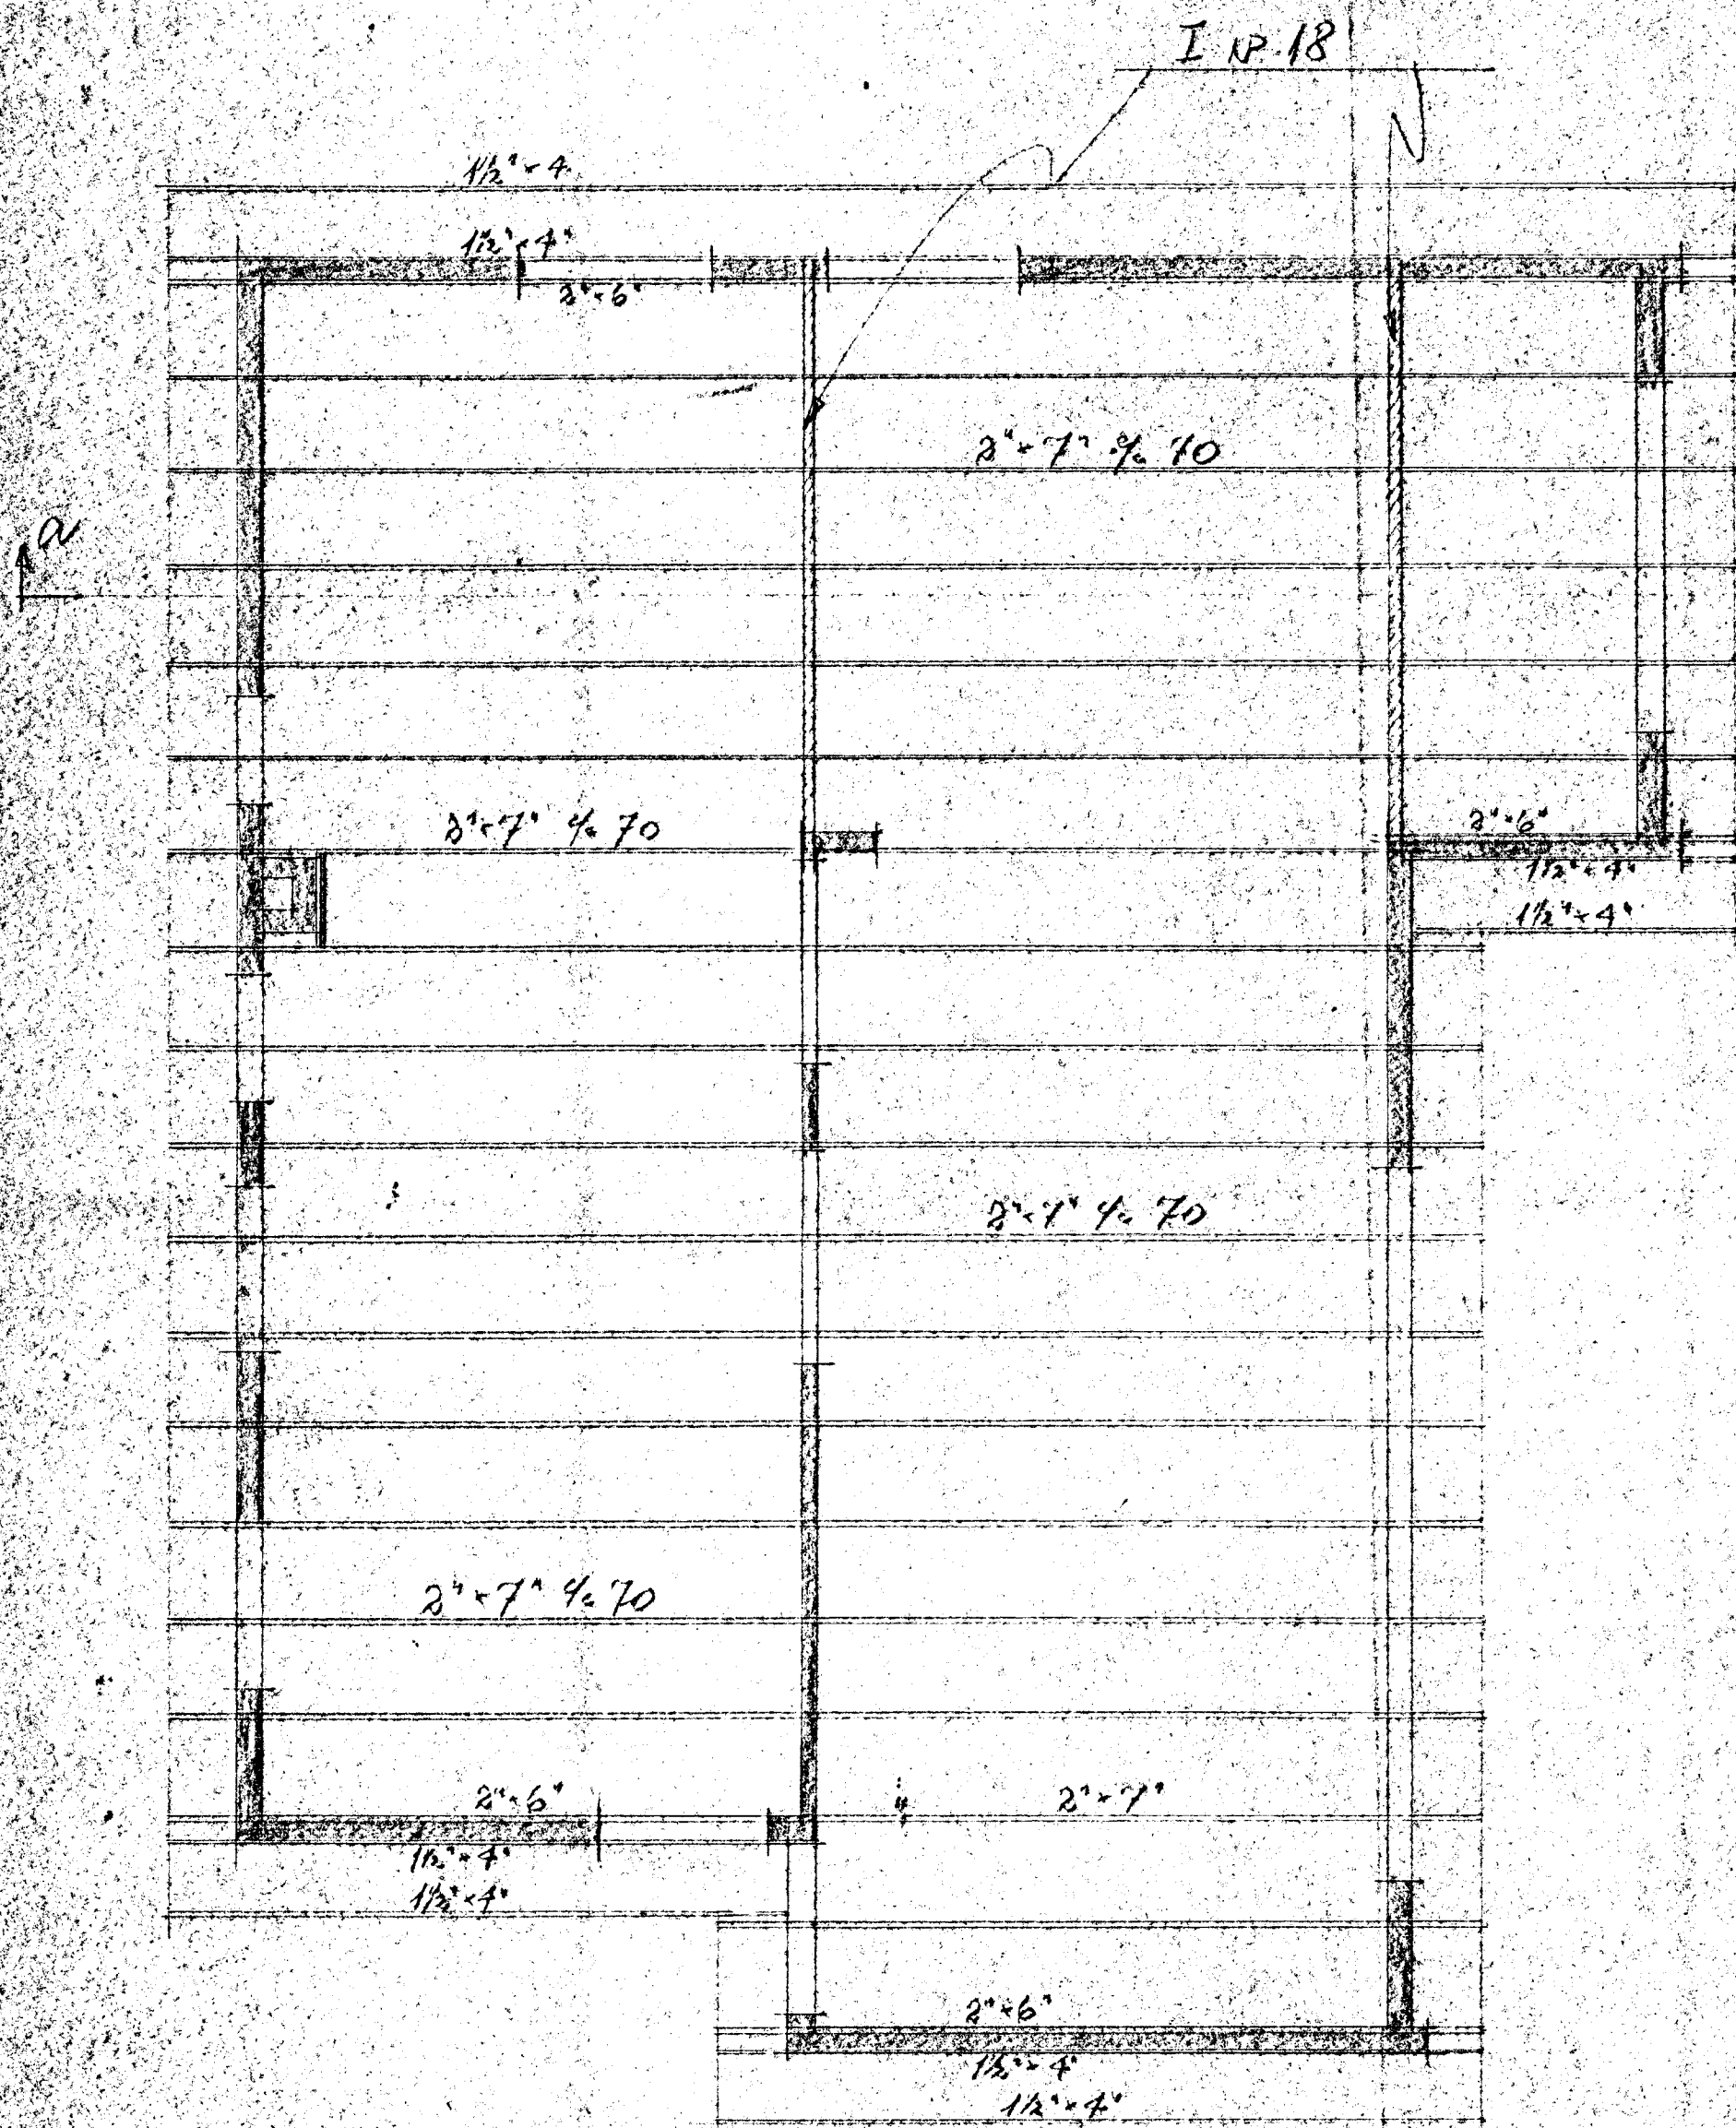


PAK. 1:50

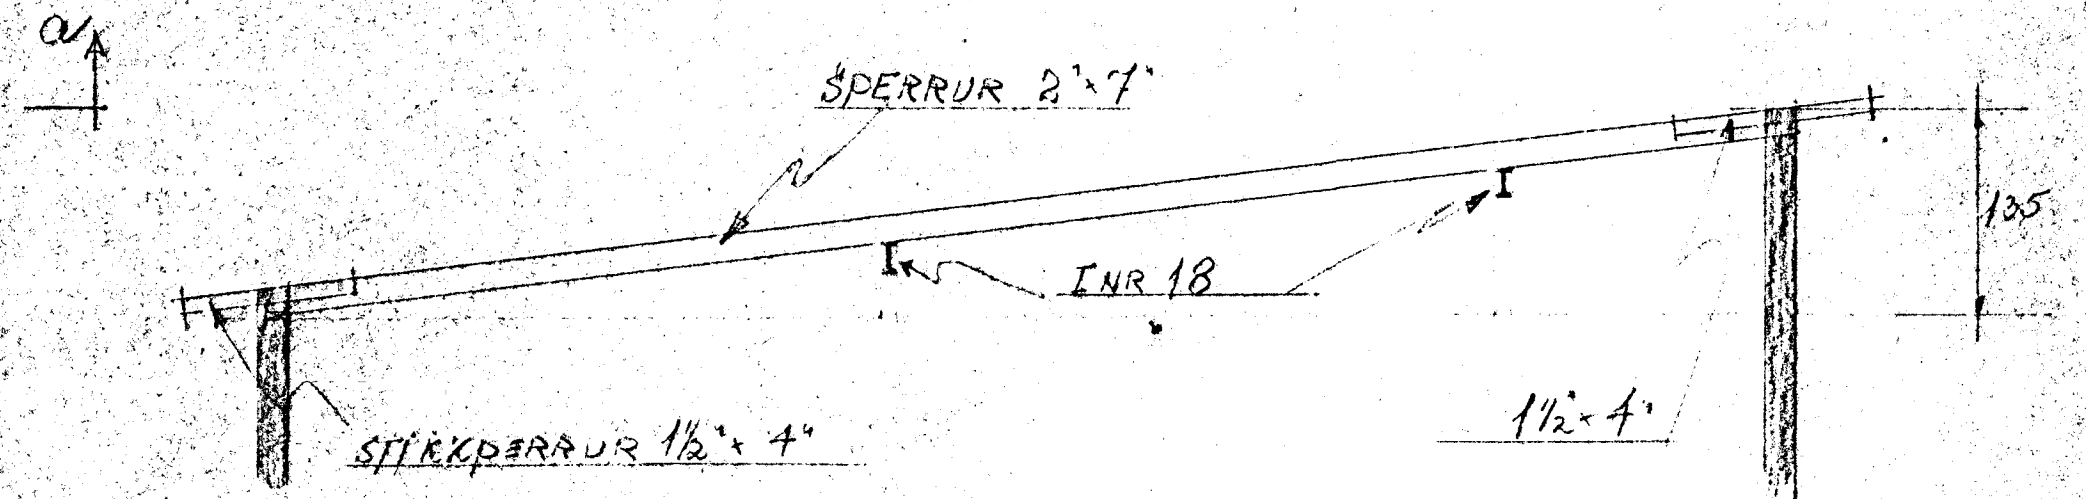

SNID a-a, KVARDI 1:50

XFIR SPERRUTJER KOMI
LYKKJUR $\phi 10$ SEM HAFI
MINST 40 CM NIDUR I VEGG
OG HAFI KRÖKAA ENDUM.

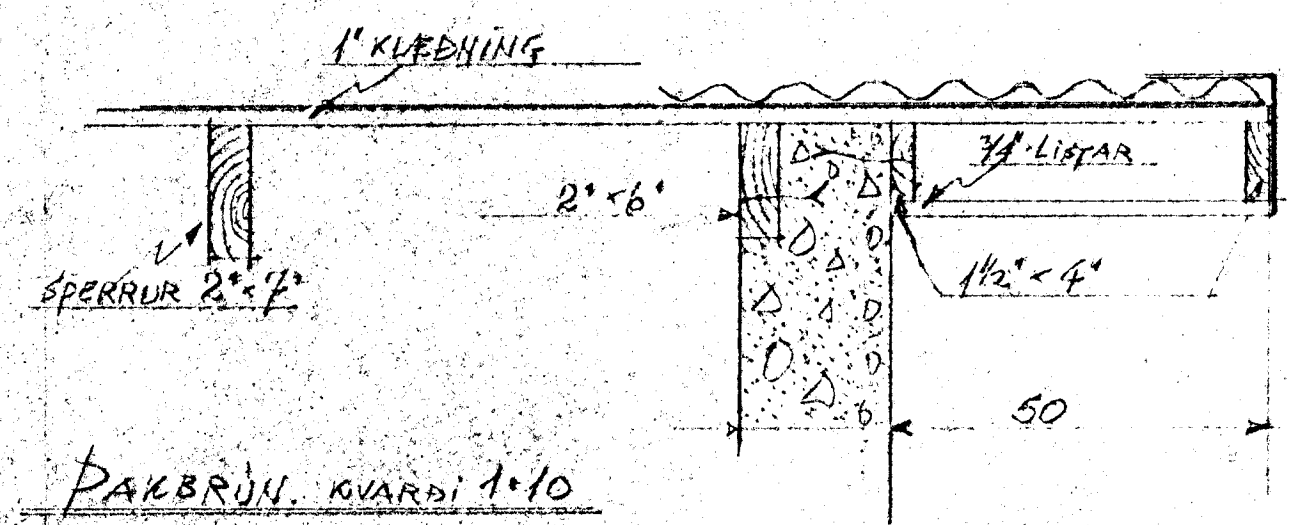

PAKBRJN. KVARDI 1:10

ALFASKEID 56 - PAKVIDIR.

Hafnarfirdi í júní 1964
Poulurinn Sigjónsson
TEKNIFRÆÐINGUR.