


Eig:
 Gunnar H. Sigurjónsson
 Alfaskeið nr. 57.
 1:100








AFSTÖÐUMYND

1:500

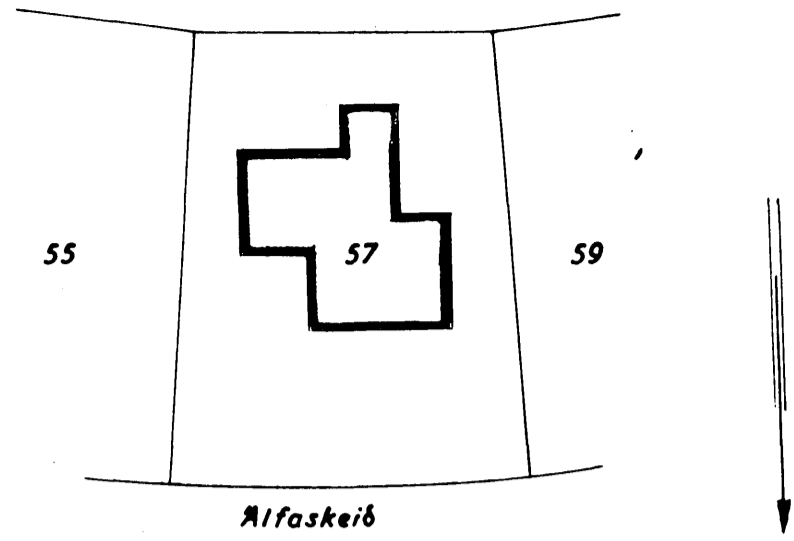

11/9 '56

HÚSAMÍÐAMEISTARI: *Þorvaldur Guðjónsson*
 MÚRARAMEISTARI:

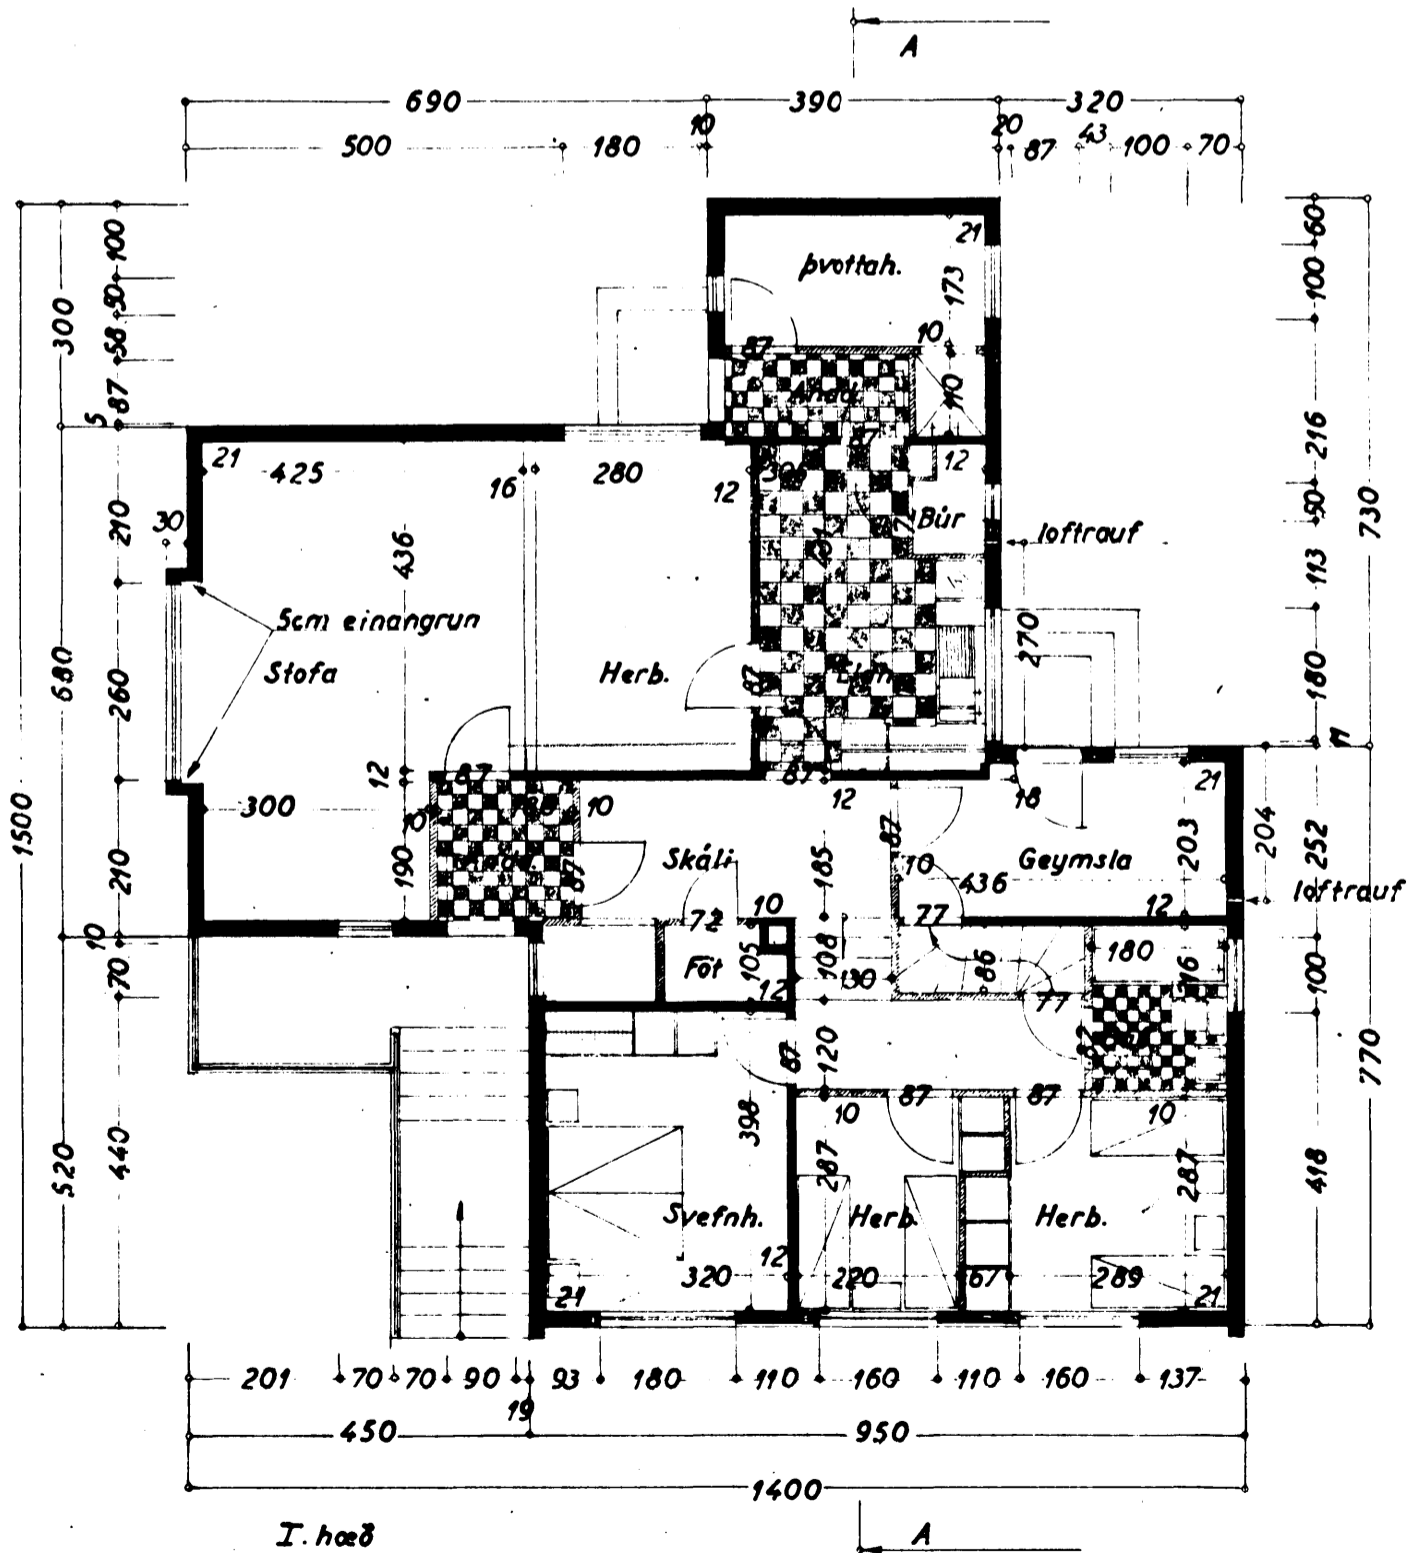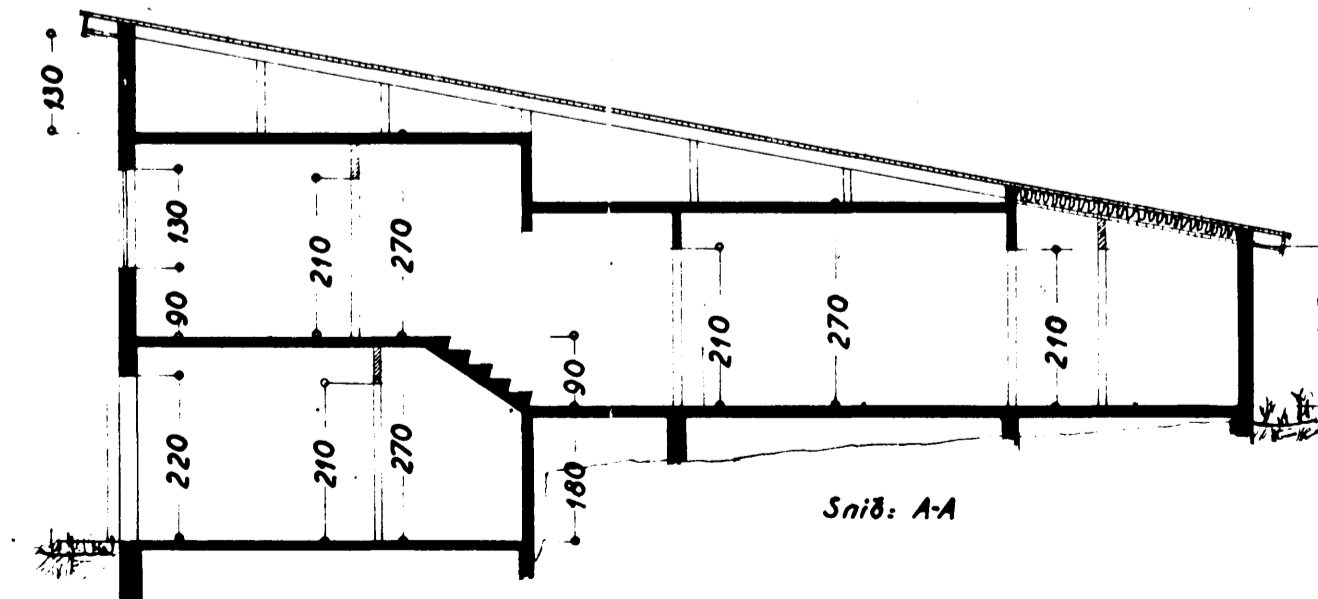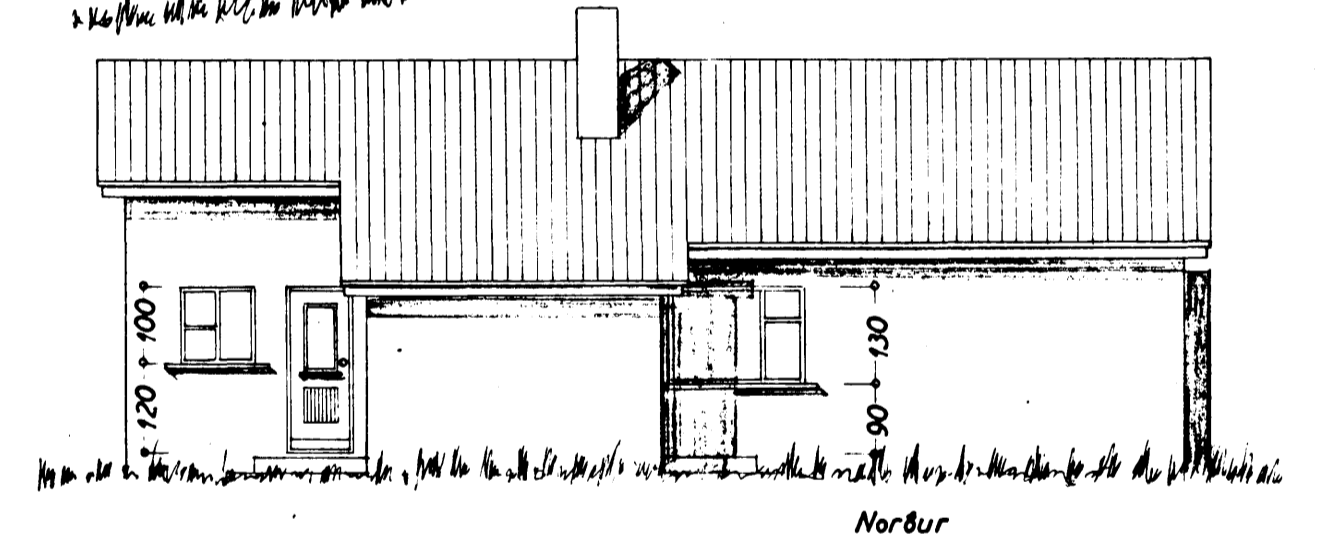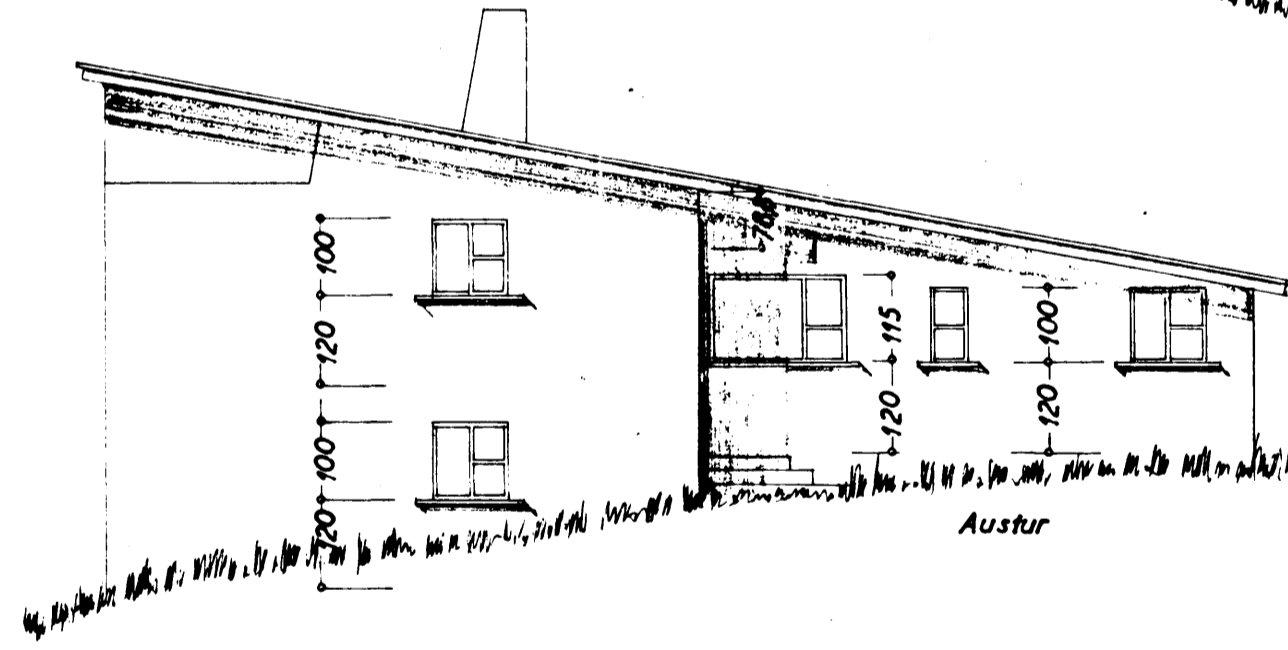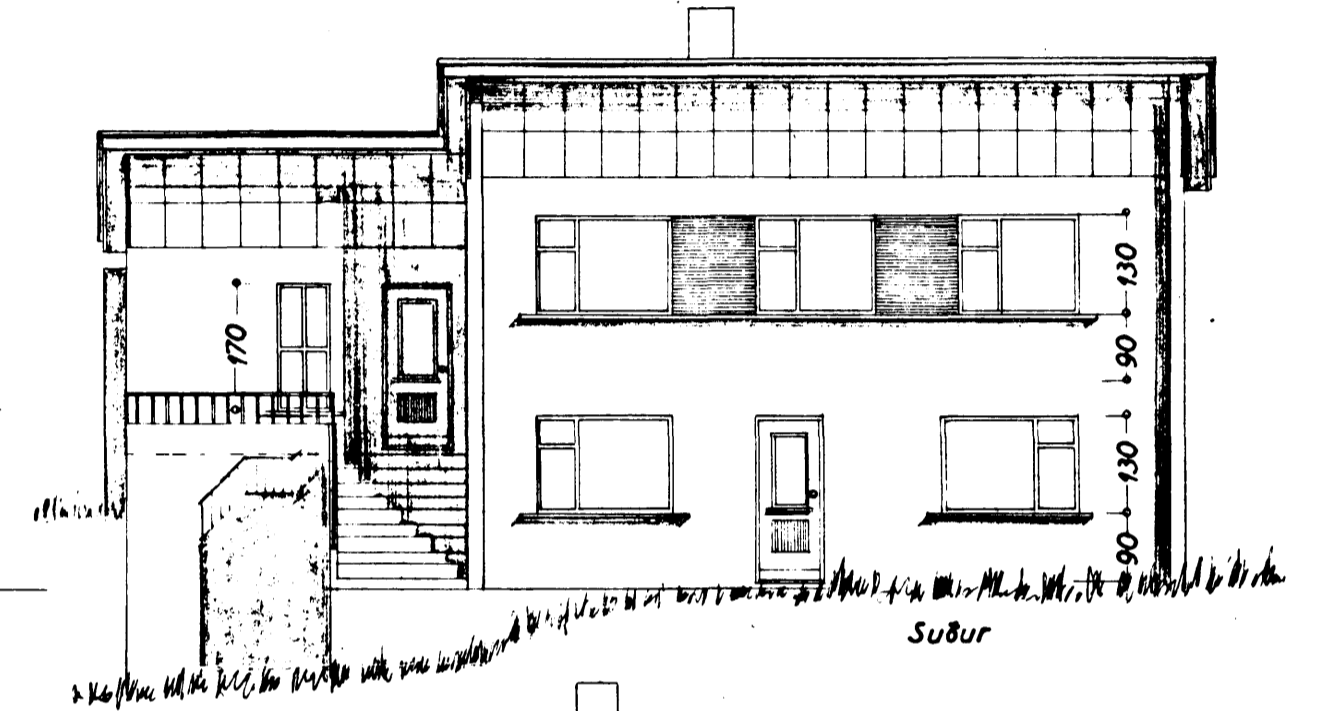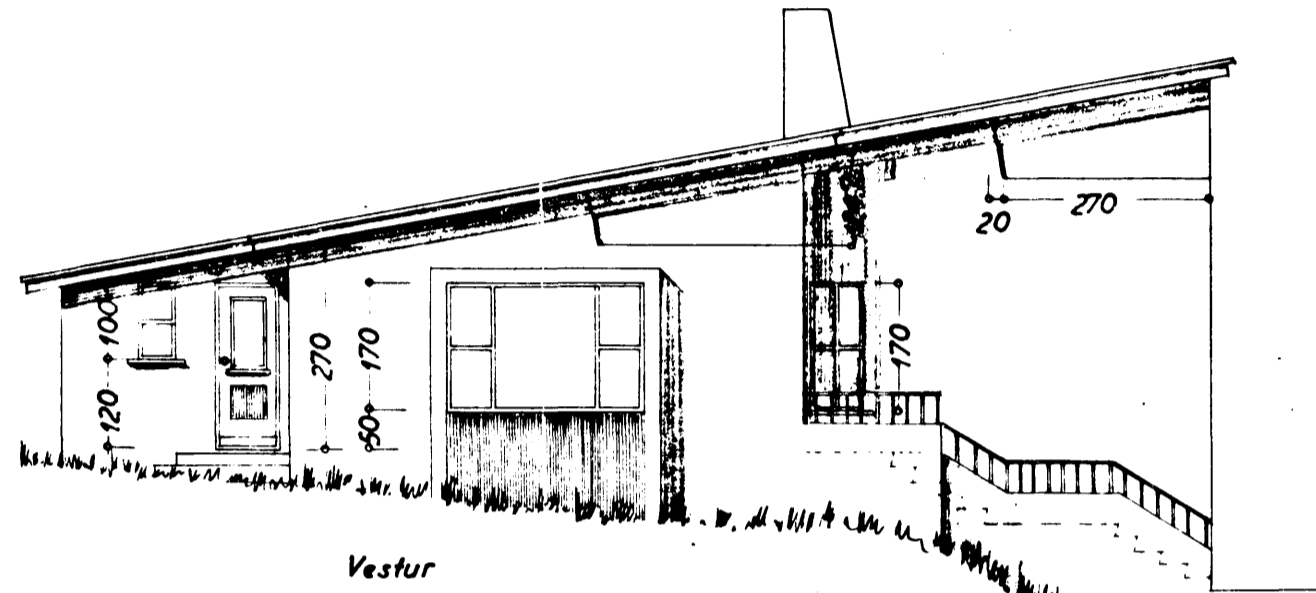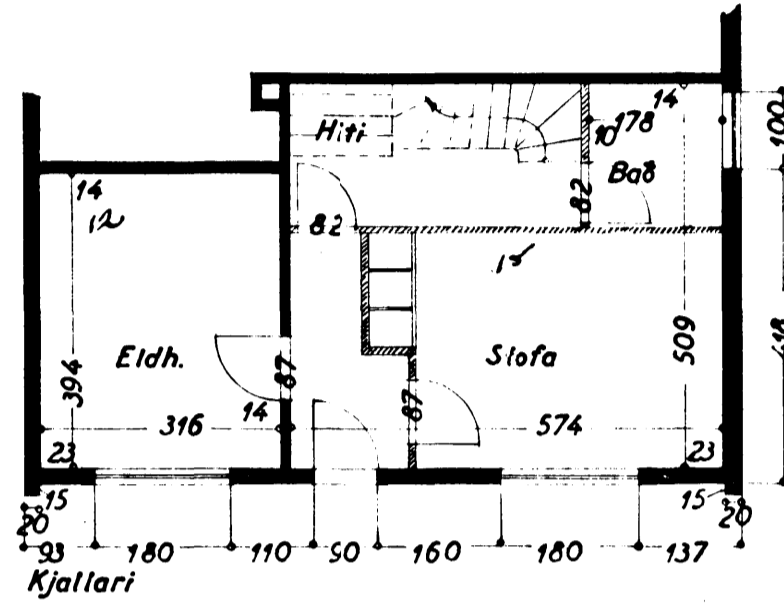

Staðsmálaráðgjafi í ágúst 1956
 F. Sigurðsson