Hús Gunnars H. Sigurjónssonar við Álfaskeið nr. 57

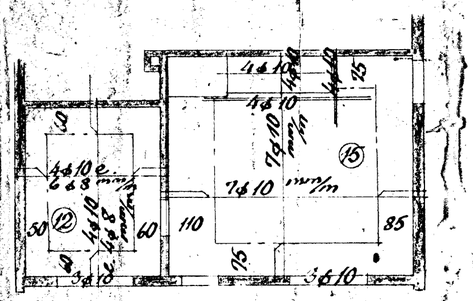

Loft yfir kjallara 1:100

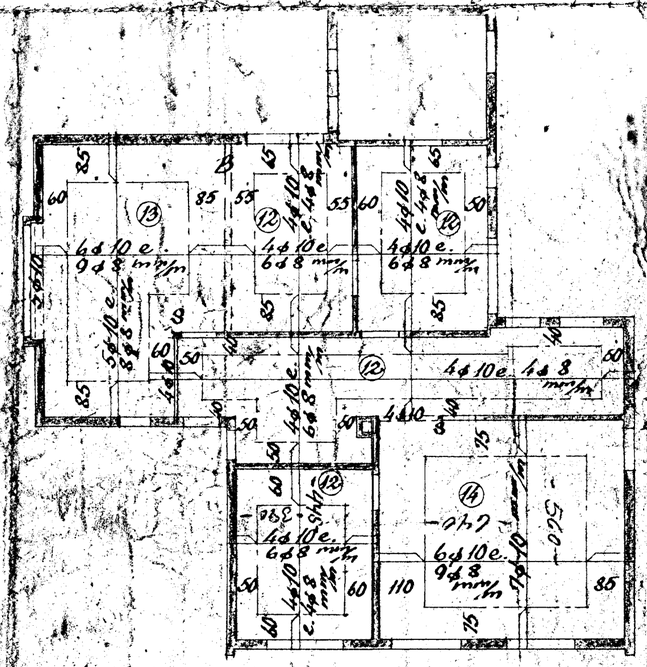

Loft yfir 1. hæð 1:100

Bita 1:20

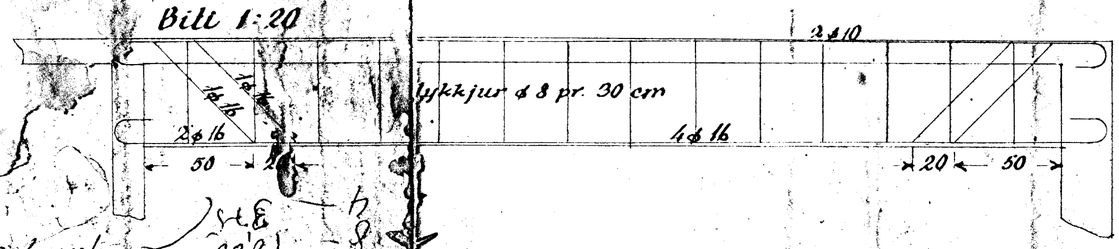

STÁLLISTI

1	4	1020
2	4	375
3	4	1020
4	4	375
5	21	702
6	38	525
7	12	753
8	11	435
9	13	800
10	17	670
11	16	380 cm
12	13	445
13	41	570
14	24	470

Járnbent steinsteypa

Blöndun steypu 1:2:3

Yfir dyr og glugga komi 2 ϕ 10, nema annað sé tekið fram.

Plötupykktir í ○

Í súlur komi 4 ϕ 10 lóðrétt og lykkjur ϕ 8 pr. 25 cm.

S

Hafnarf. í Febr. '57

S.G. J. Ólafsson