BITI YFIR STOFUGLUGGA 1:20

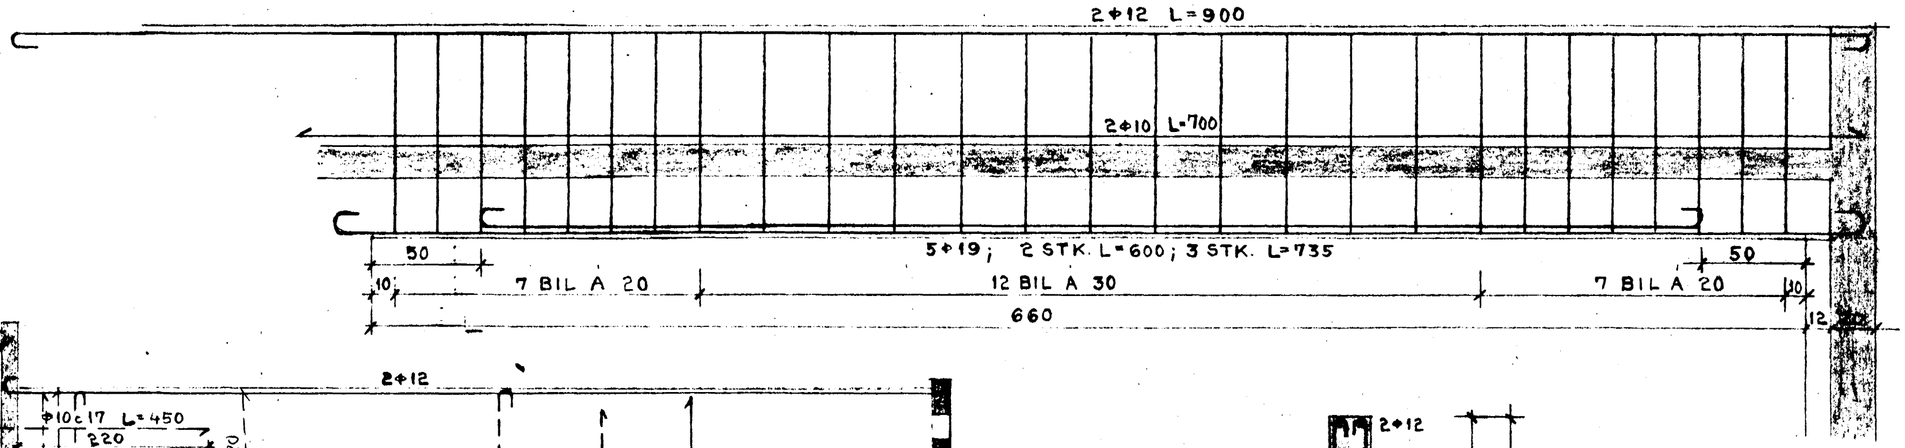

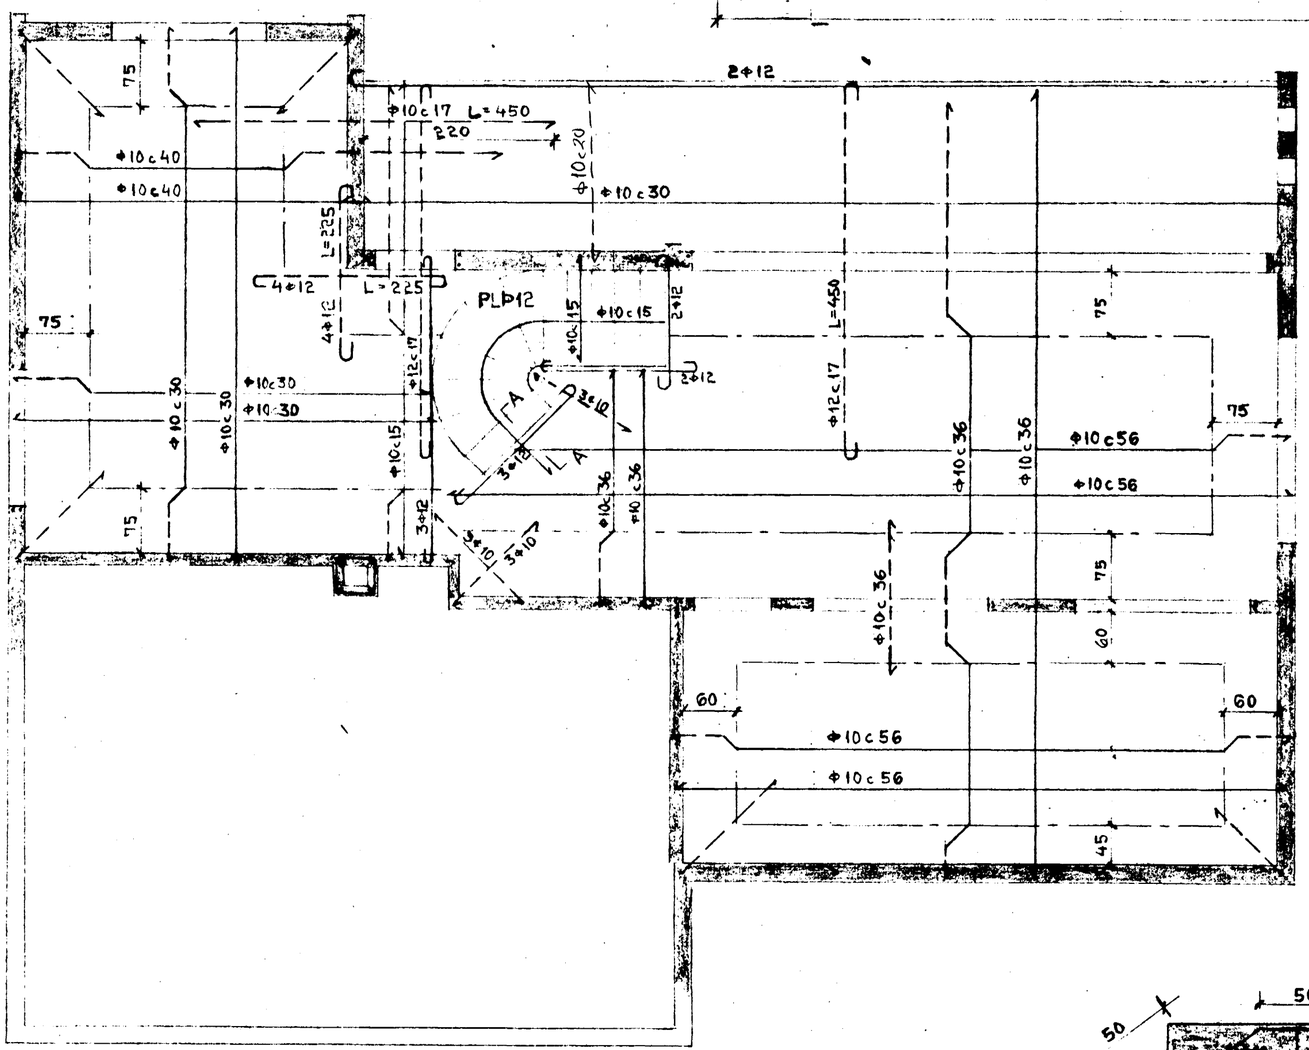

LOFT YFIR KJALLARA

-1:50-

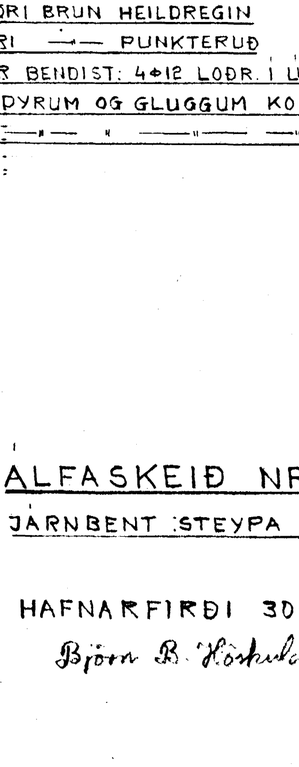

LYKKJUR 27 Φ 10 L=225

BLONDUN STEYPU 1:3:3

JARN Í NEÐRI BRUN HEILDREGIN

—·— " EFRI —·— PUNKTERUÐ

REYKHAFUR BENDIST: 4Φ12 LÓÐR. Í ÚTBR. LYKKJUR PR 25 CM.

UPP MEÐ ÞYRUM OG GLUGGUM KOMI 2Φ10

YFIR —·— " —·— —·— 3Φ10 EÐA 2Φ12

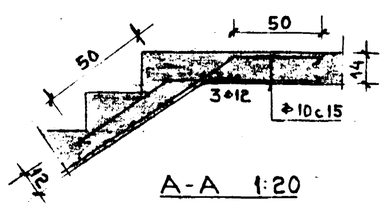

A-A 1:20

ALFASKEIÐ NR. 58

JÁRNBENT STEYPA BLAÐ NR. 1

HAFNARFIRÐI 30-7-1961

Björn B. Halldórsson MVFÍ