


Eig:
 Sævar Magnússon
 Alfaskið nr. 59
 1:100

AFSTÖÐUMYND

1:500







18. 4/9 1956

57

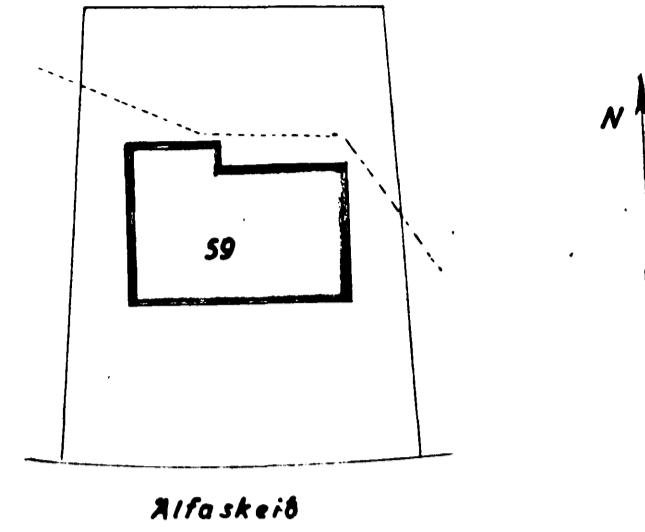

HÚSASMÍÐAMEISTARI:

MÚRARAMEISTARI:

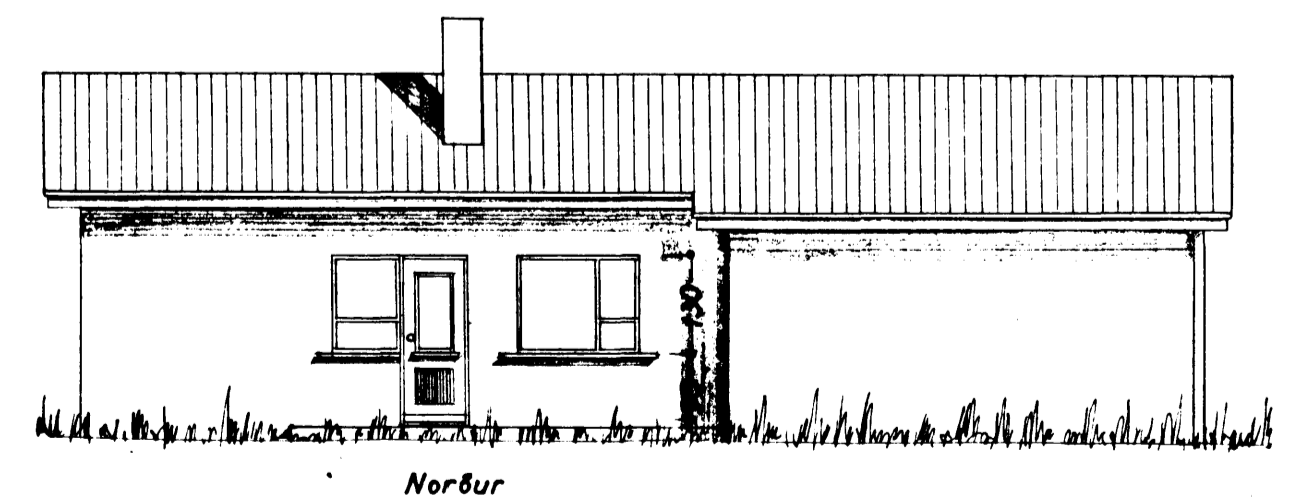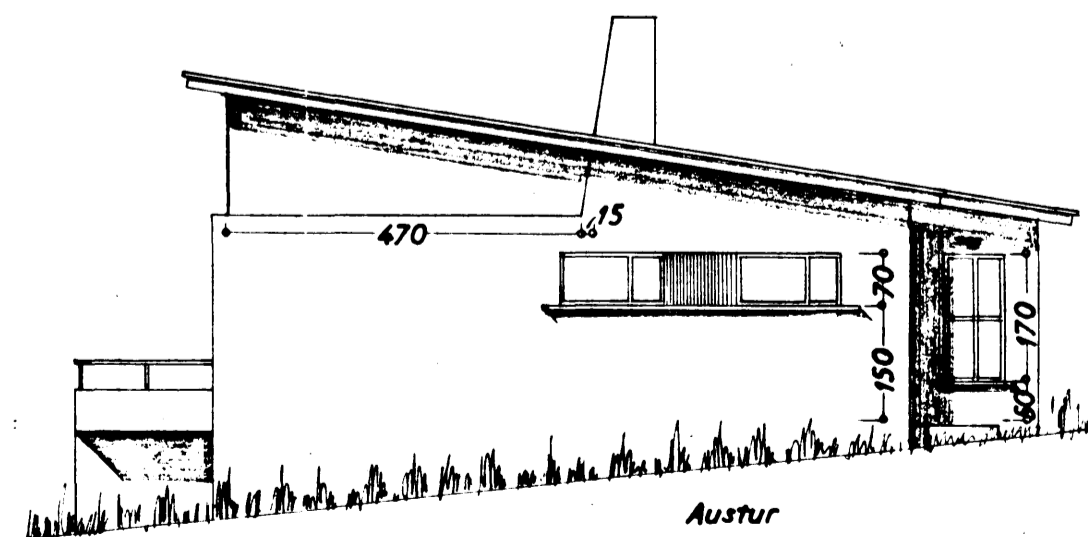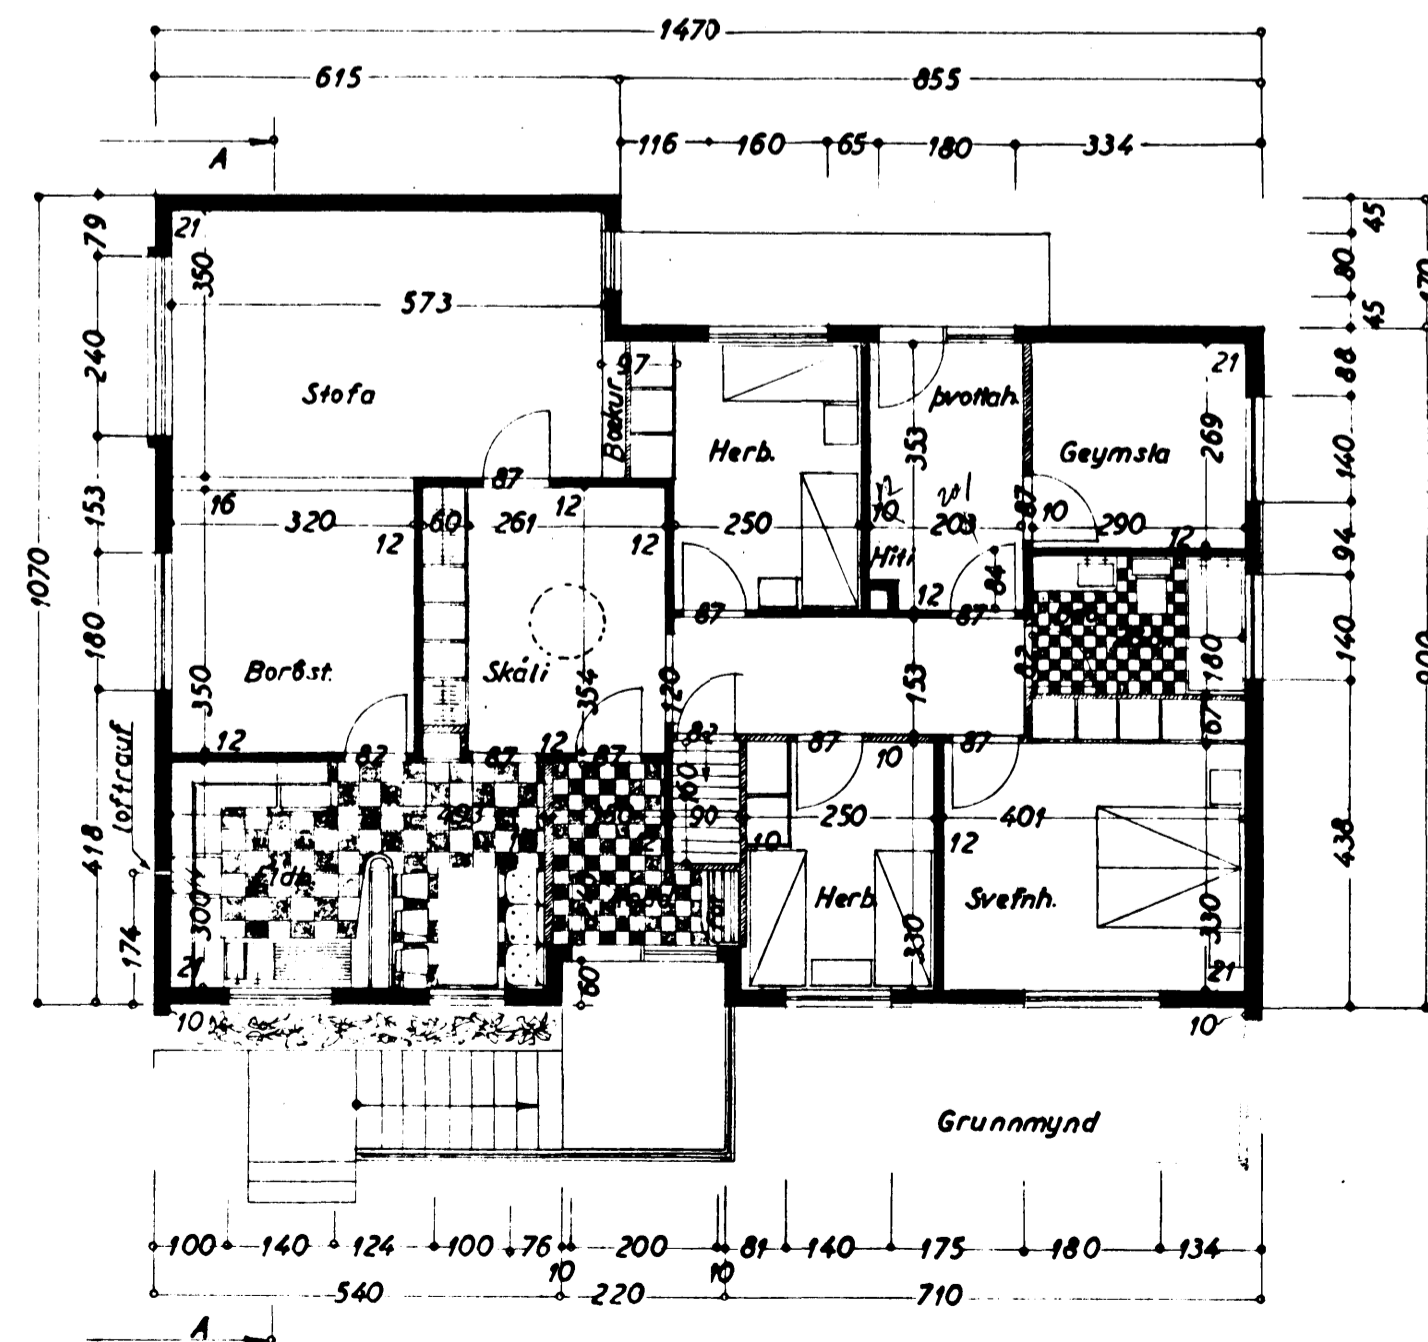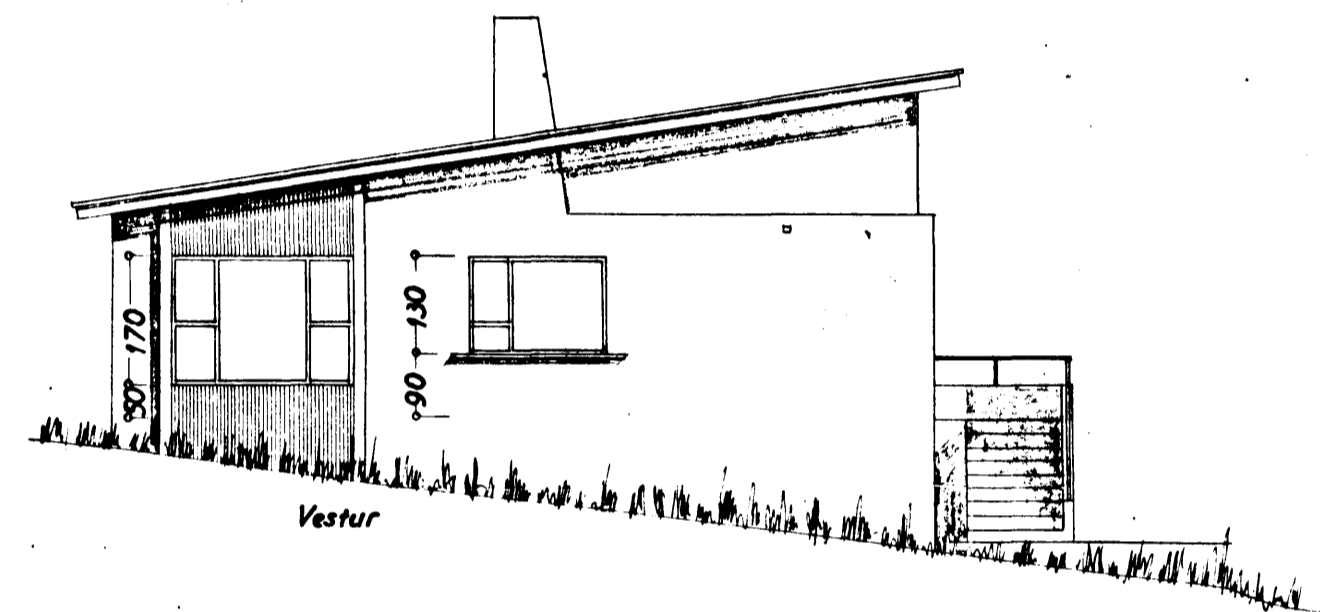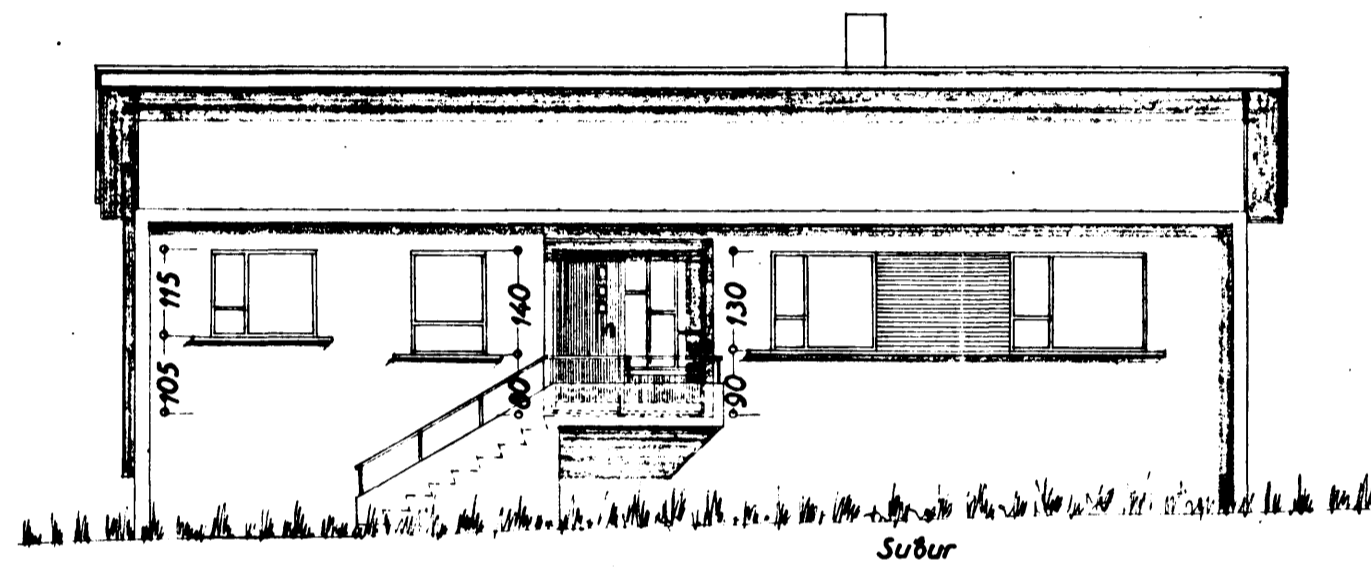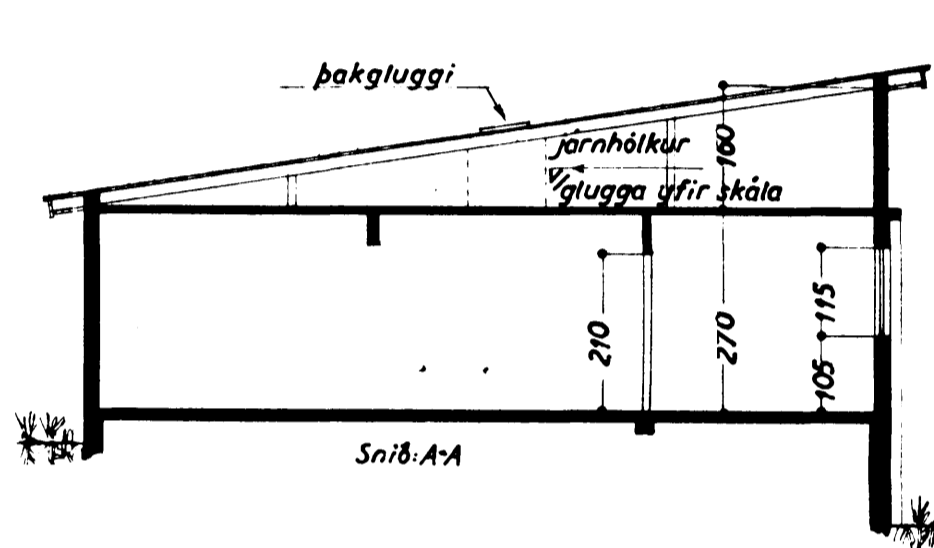

Alfaskið nr. 59 í ágúst 1956
 F. Sigurðsson