Hús Sævars Magnússonar við Álfaskeið nr. 59

Járnbent steinsteypa

Biti 1:20

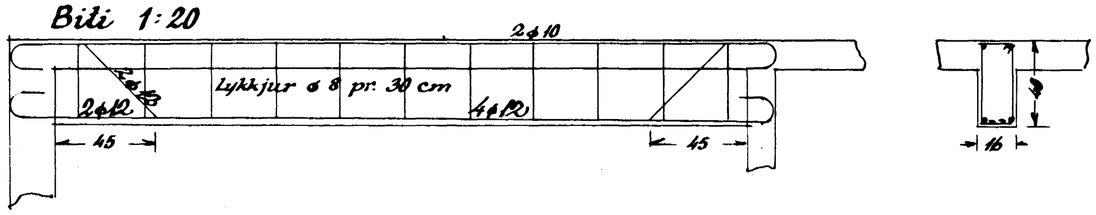

Blöndun steypu 1:2:3

Yfir dyr og glugga komi 2 ϕ 10, nema annað sé tekið fram

Plötuþykktir í ◯

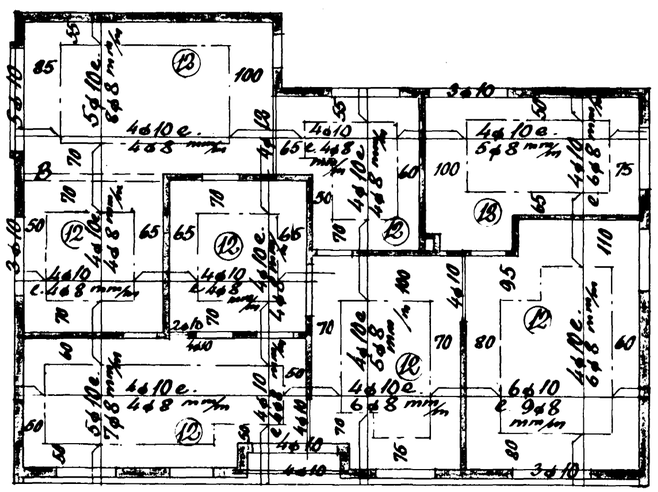

Loft yfir hæð 1:100

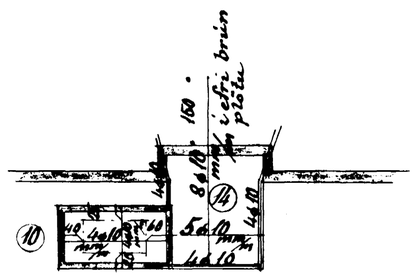

Tröppur og tröppupallur 1:100

Hafnarfirði í maí '57

Sig. T. Ólafsson