




1. HÆÐ.

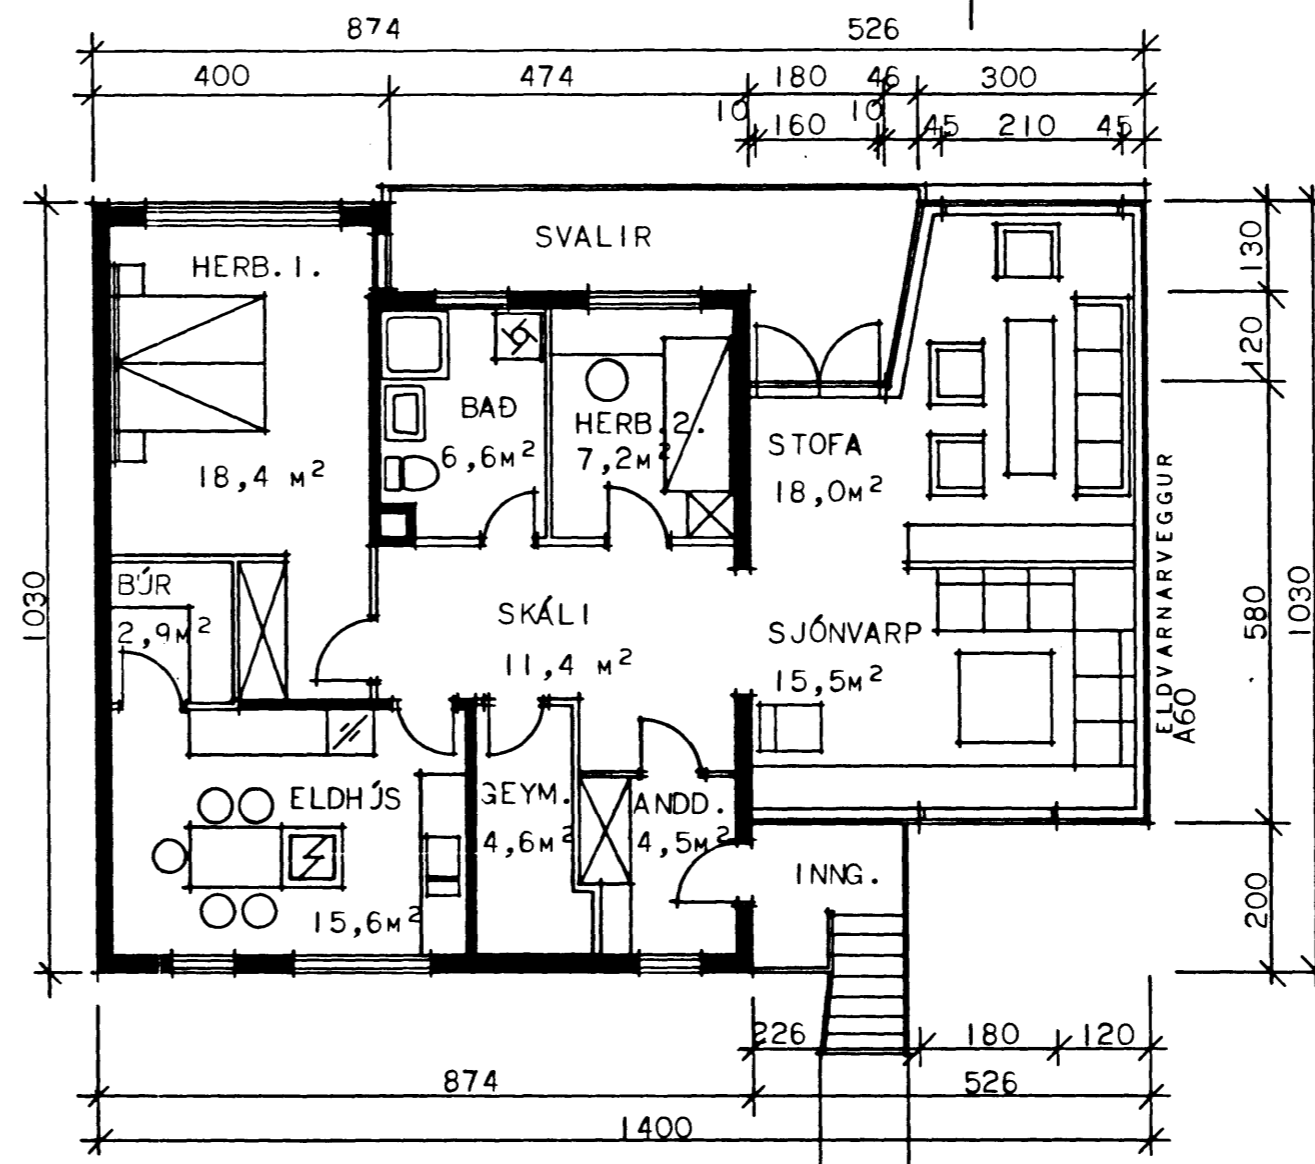

2. HÆÐ.

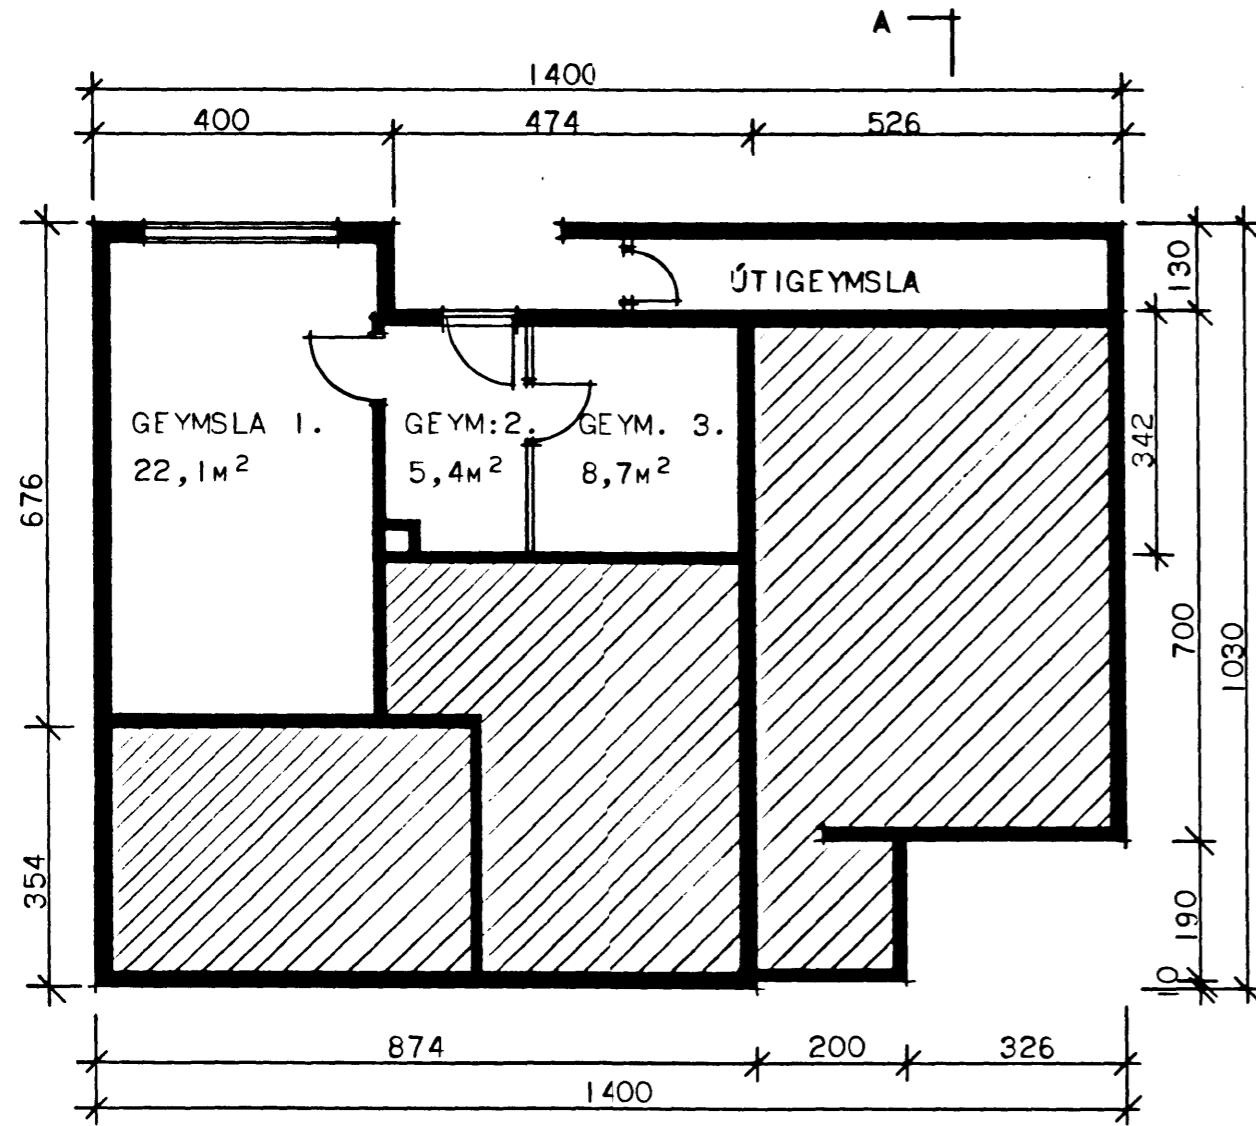

KJALLARI

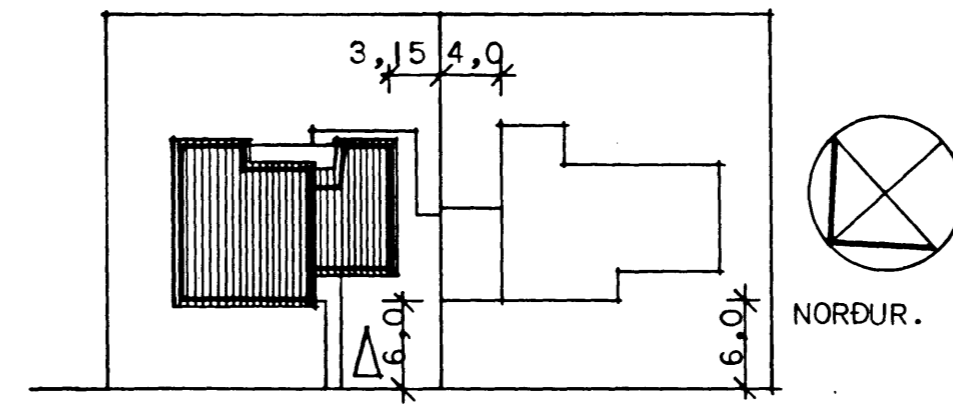

ÁLFASKEIÐ

AFSTÖÐUMYND.

Samþykkt á fundi bygginga-
nefndar þ. 18.15.1989
BYGGINGAFULLTRÚINN
Í HAFNARFIRÐI

Ástílling:
Gædd verði & bílskúri á loftinu

HELSTU STÆRDIR:

BRÚTTÓFLATARMÁL HÚSS.....	286,8 m ²
KJALLARI.....	42,0m ²
1. HÆÐ.....	122,8m ²
- ÍBÚÐ... 83,9 m ²	
- BÍLSKÚR 38,9 m ²	
2. HÆÐ.....	122,0m ²
- NÚVER... 83,9 m ²	
- VIÐBYGG. 38,1 m ²	
BRÚTTÓRÚMMÁL HÚSS.....	808,1 m ³
KJALLARI.....	84,0m ³
1. HÆÐ.....	321,9 m ³
- ÍBÚÐ... 219,9 m ³	
- BÍLSKÚR 102,0 m ³	
2. HÆÐ.....	402,2 m ³
- NÚVER... 284,0 m ³	
- VIÐBYGG. 118,2 m ³	

HÚSNÆÐISSTOFNUN
RIKISINS LAUGAVEGI 77, REYKJAVÍK
SÍMI 696900

VERK NR. _____ TEIKN. NR. 101

ÁLFASKEIÐ 60, HAFNARFIRÐI.

GRUNNMYNDR, AFSTÖÐUMYND.

HANNAÐ	BRH	STAFERT	KH.
REIKNAD		YFIRFARID	
TEIKNAD	S.H.		
KVARDI	1:100	1:500	

Björninn R. Halvarsson