




NORÐUR

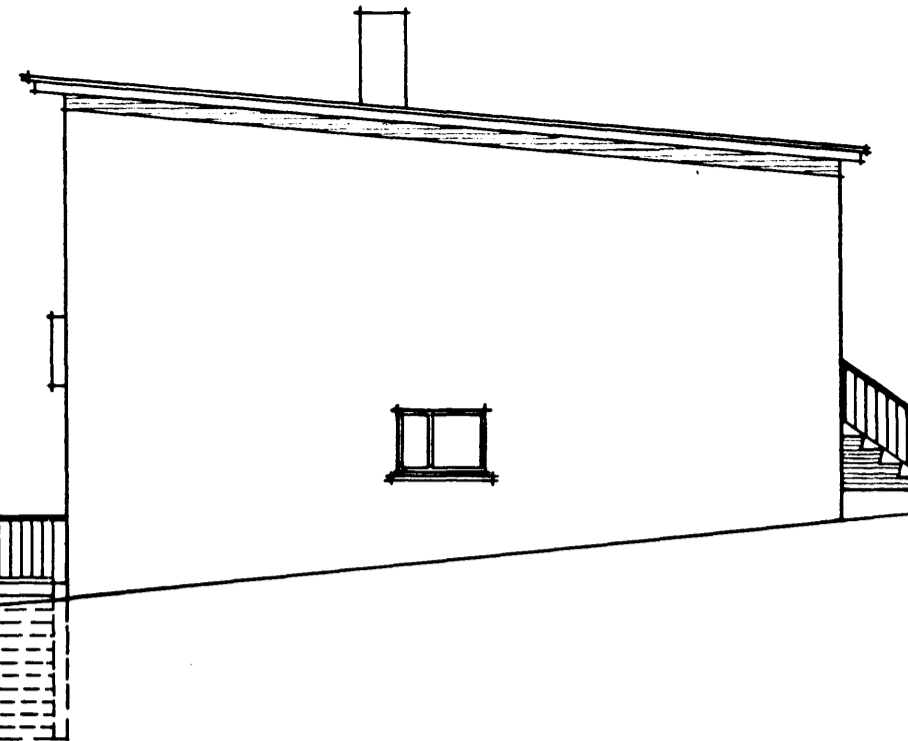


AUSTUR.

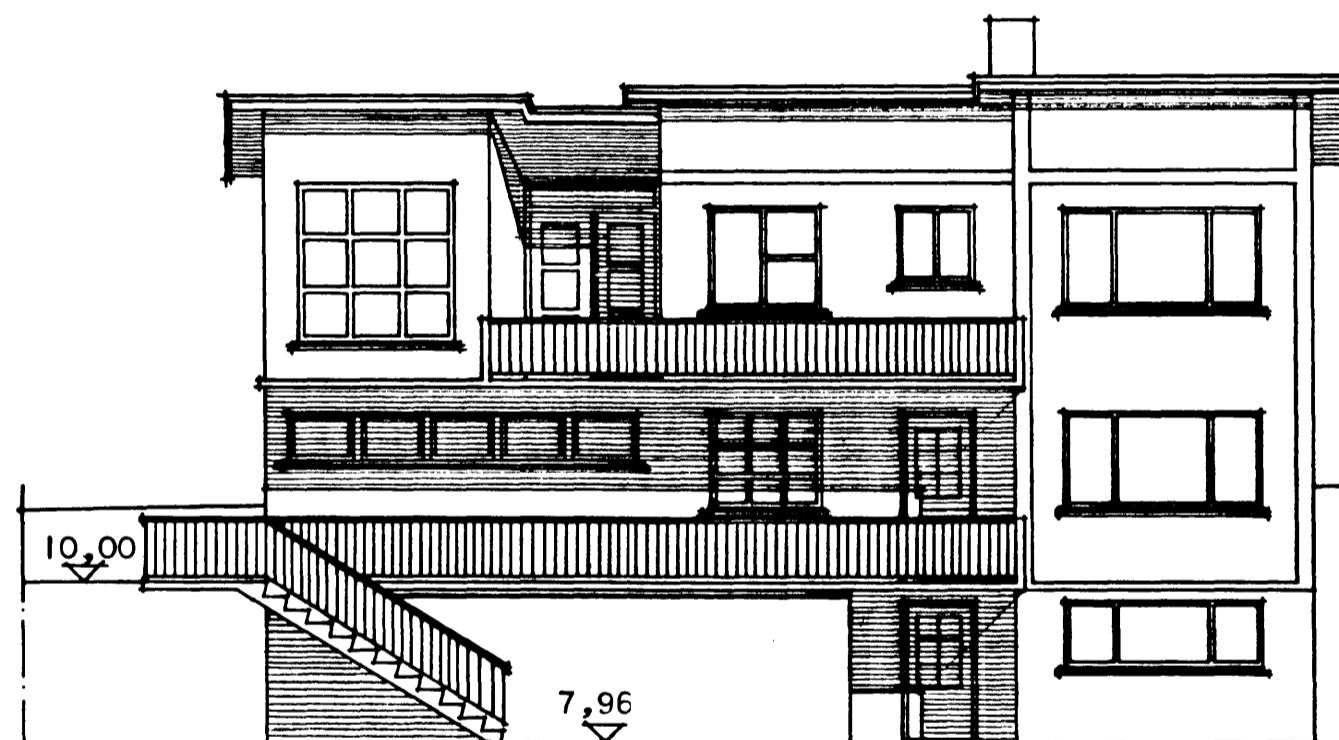

SUÐUR

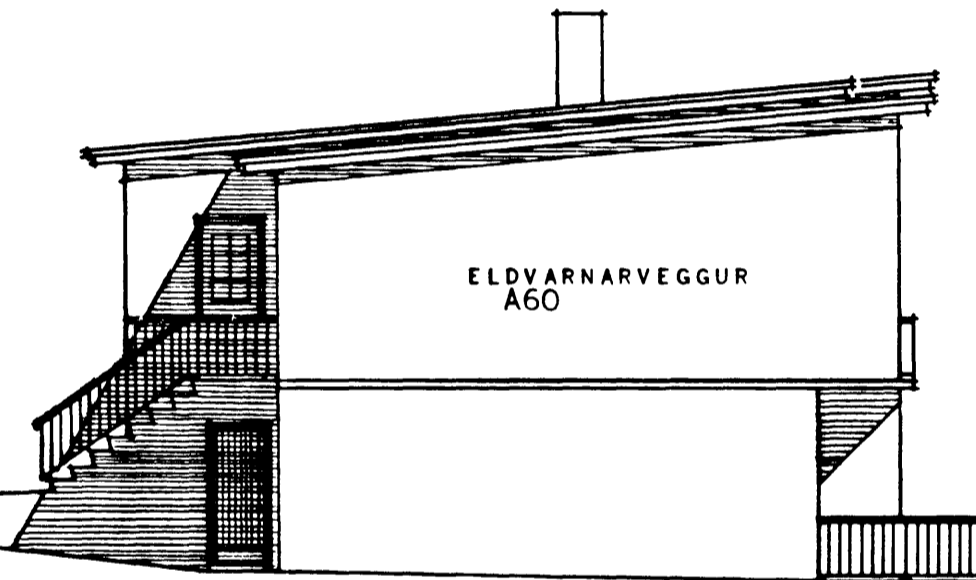

VESTUR.

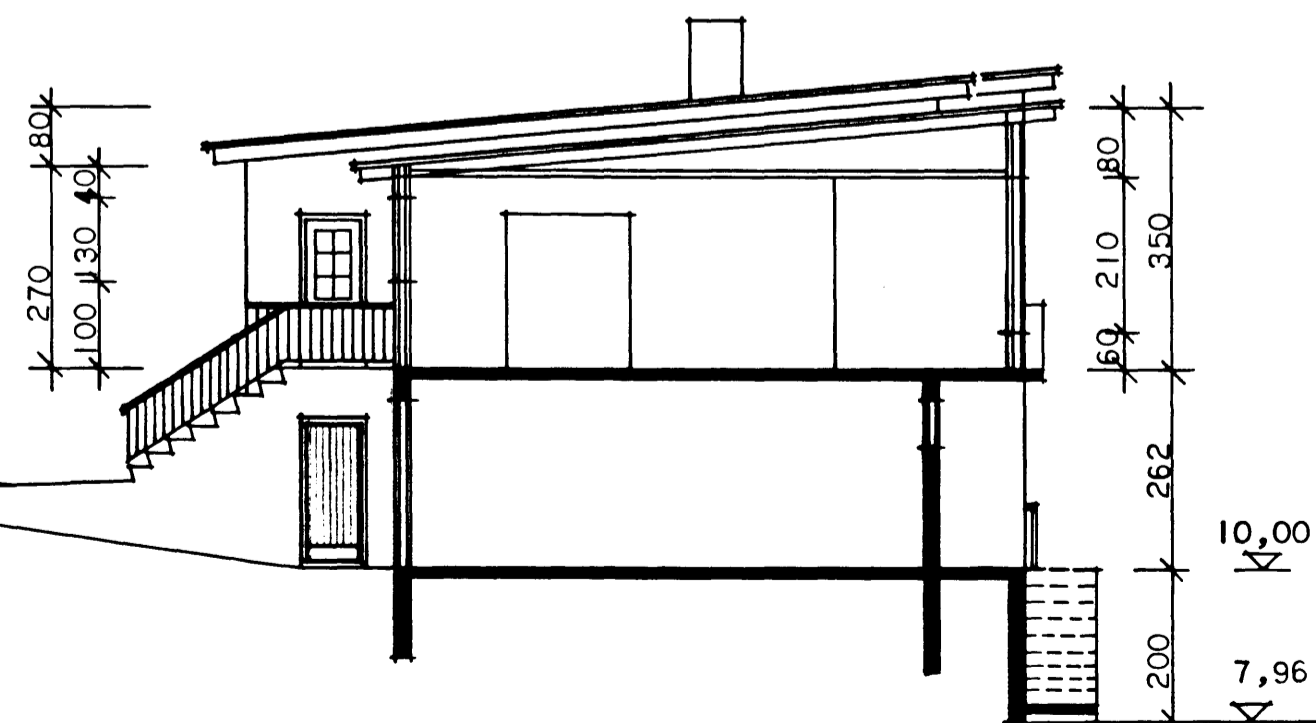

SNEIÐING A-A.

Samþykkt á fundi bygginga-  
nefndar þ. 18.5.1989

BYGGINGAFULLTRÚINN  
Í HAFNARFIRÐI

*[Signature]*

AKNID: SFA BL 101

VIÐBYGGING ÚR TIMBRI KLÉDD MEÐ  
STENI- VEGGPLÖTUM.

ÚTVEGGUR Á GAFLI (VESTUR): ELDVARNARVEGGUR  
A60  
BLIKKSTÓÐIR 120MM - : % 600 MM  
FYLLT MEÐ STEINULLI.  
GIPSPLOTTUR 13 MM. (ÚTVEGGJAPLÖTUR)  
LEKTUR 38x50 MM.  
STENI-PLÖTUR.  
VEGGKLÆDNING AD INNA: 13MM GIPSPLOTTUR.  
A AMK.25MM TIMBURGRIND

**HÚSNÆÐISSTOFNUN  
RIKISINS** LAUGAVEGI 77, REYKJAVÍK  
SÍMI 696900

VERK NR. TEIKN. NR. 102

ÁLFASKEIÐ 60, HAFNARFIRÐI.

ÚTLITSMYNDIR, SNEIÐING

HANNAÐ	BRH	STADFERT	KH.
REIKNAD		YFIRFARIB	
TEIKNAD	S.H.	BREYTT	9 MAI '89KH
KVARDI	1:100		

*[Signature]*