

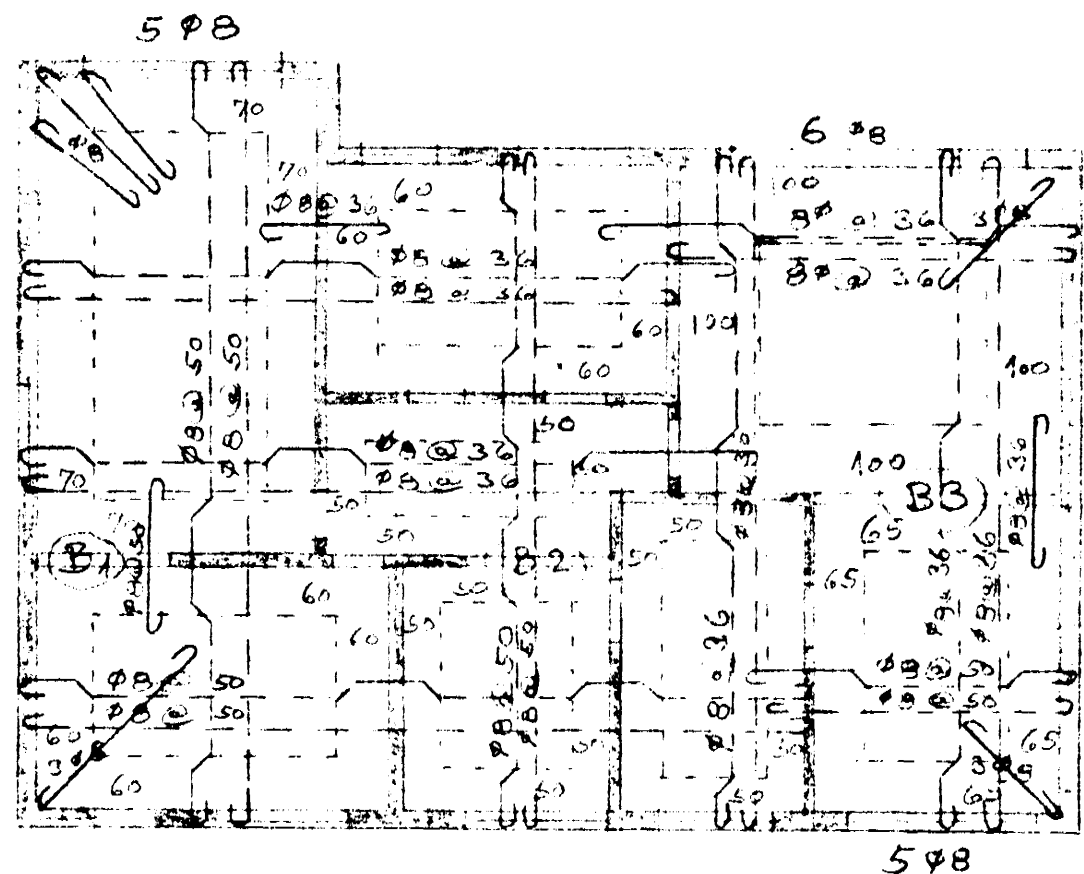



LOFT YFIR
KJALLARA

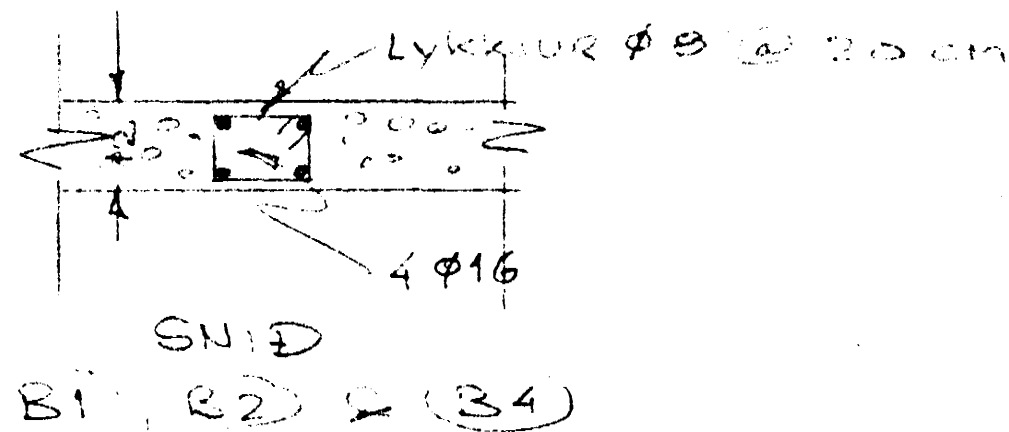

LOFT YFIR
I. HÆÐ

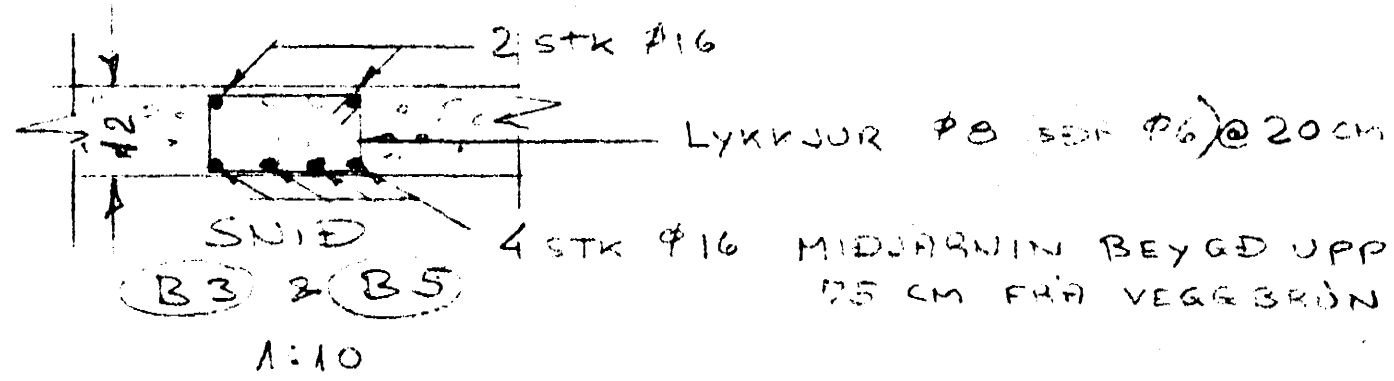

Í STIGABAK KOMI
φ8 MEÐ 10 CM MILLIBILI
LANEJARN & ÞVERJARN

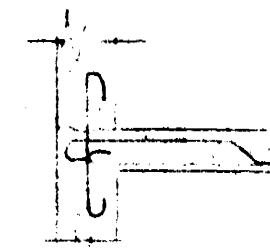


STEYFUSKIL Í ÚTVEGGJUN
STYRKIST MEÐ φ8 100 CM LG.
MEÐ 30 CM MILLIBILI

— JARN Í EFRA BORDI
- - - - - JARN Í NEÐRA BORDI

YFIR GLUGGA OG DYR KOMI
3 STK φ8 NEMA RUMMJAÐN SÉ TEKID FRAM
Í ÖLL ÚTHORN KOMI 3 φ8 150 CM LÖNG

PLÖTUÞYKKT 12 CM,
ÖLL STEYPA SKAL VIBRERAST
OG STEYPT ÚR HÖRPUDU EFNI

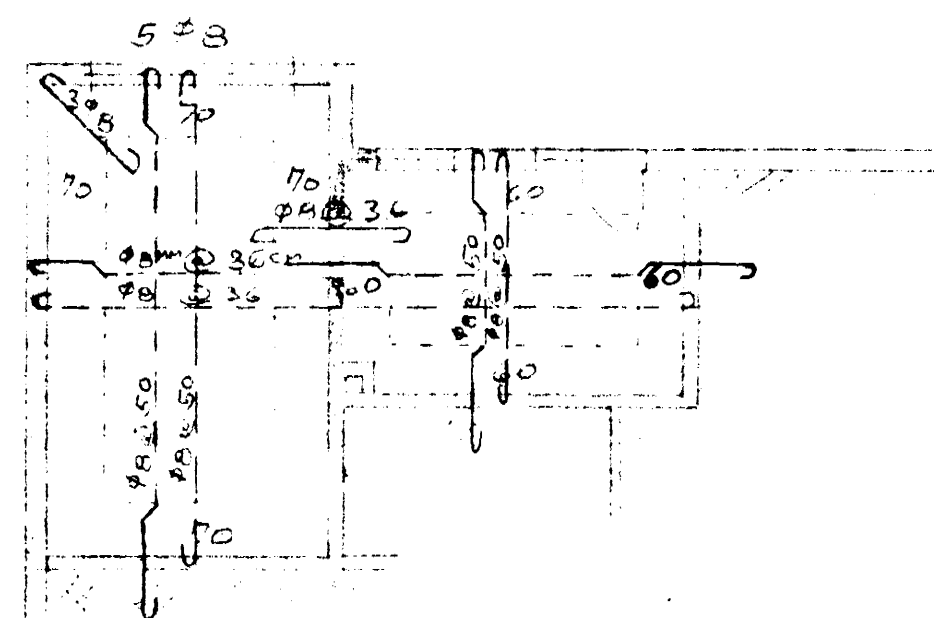

GÖLF Í
KJALLARA

DAGS	SEIÐING	GERT
13	JON BERGSSON	VERA
13	'ALFASKEIÐ 60	MEI
13	JARNBENT	
13	STEINSTEYPA	
M=	100	DAGS MAI 60