


Samþykkt á fundi bygginga-  
nefndar 13.11.1974  
BYGGINGAVALUTUN  
Í HAFNARFIRÐI  
F. Sigurðsson

Verð húsið hitað upp til brúð-birgða,  
með ofnkynditækjum eða á annan hátt,  
skal hafi falli samráð við byggingaútlitun  
og slökktíðs stjóra um frágang slíks  
útbúnaðar.

Áskilið er samþykki  
heilbrigðisráðs Reykjavíkur

Atth. Skipulag.

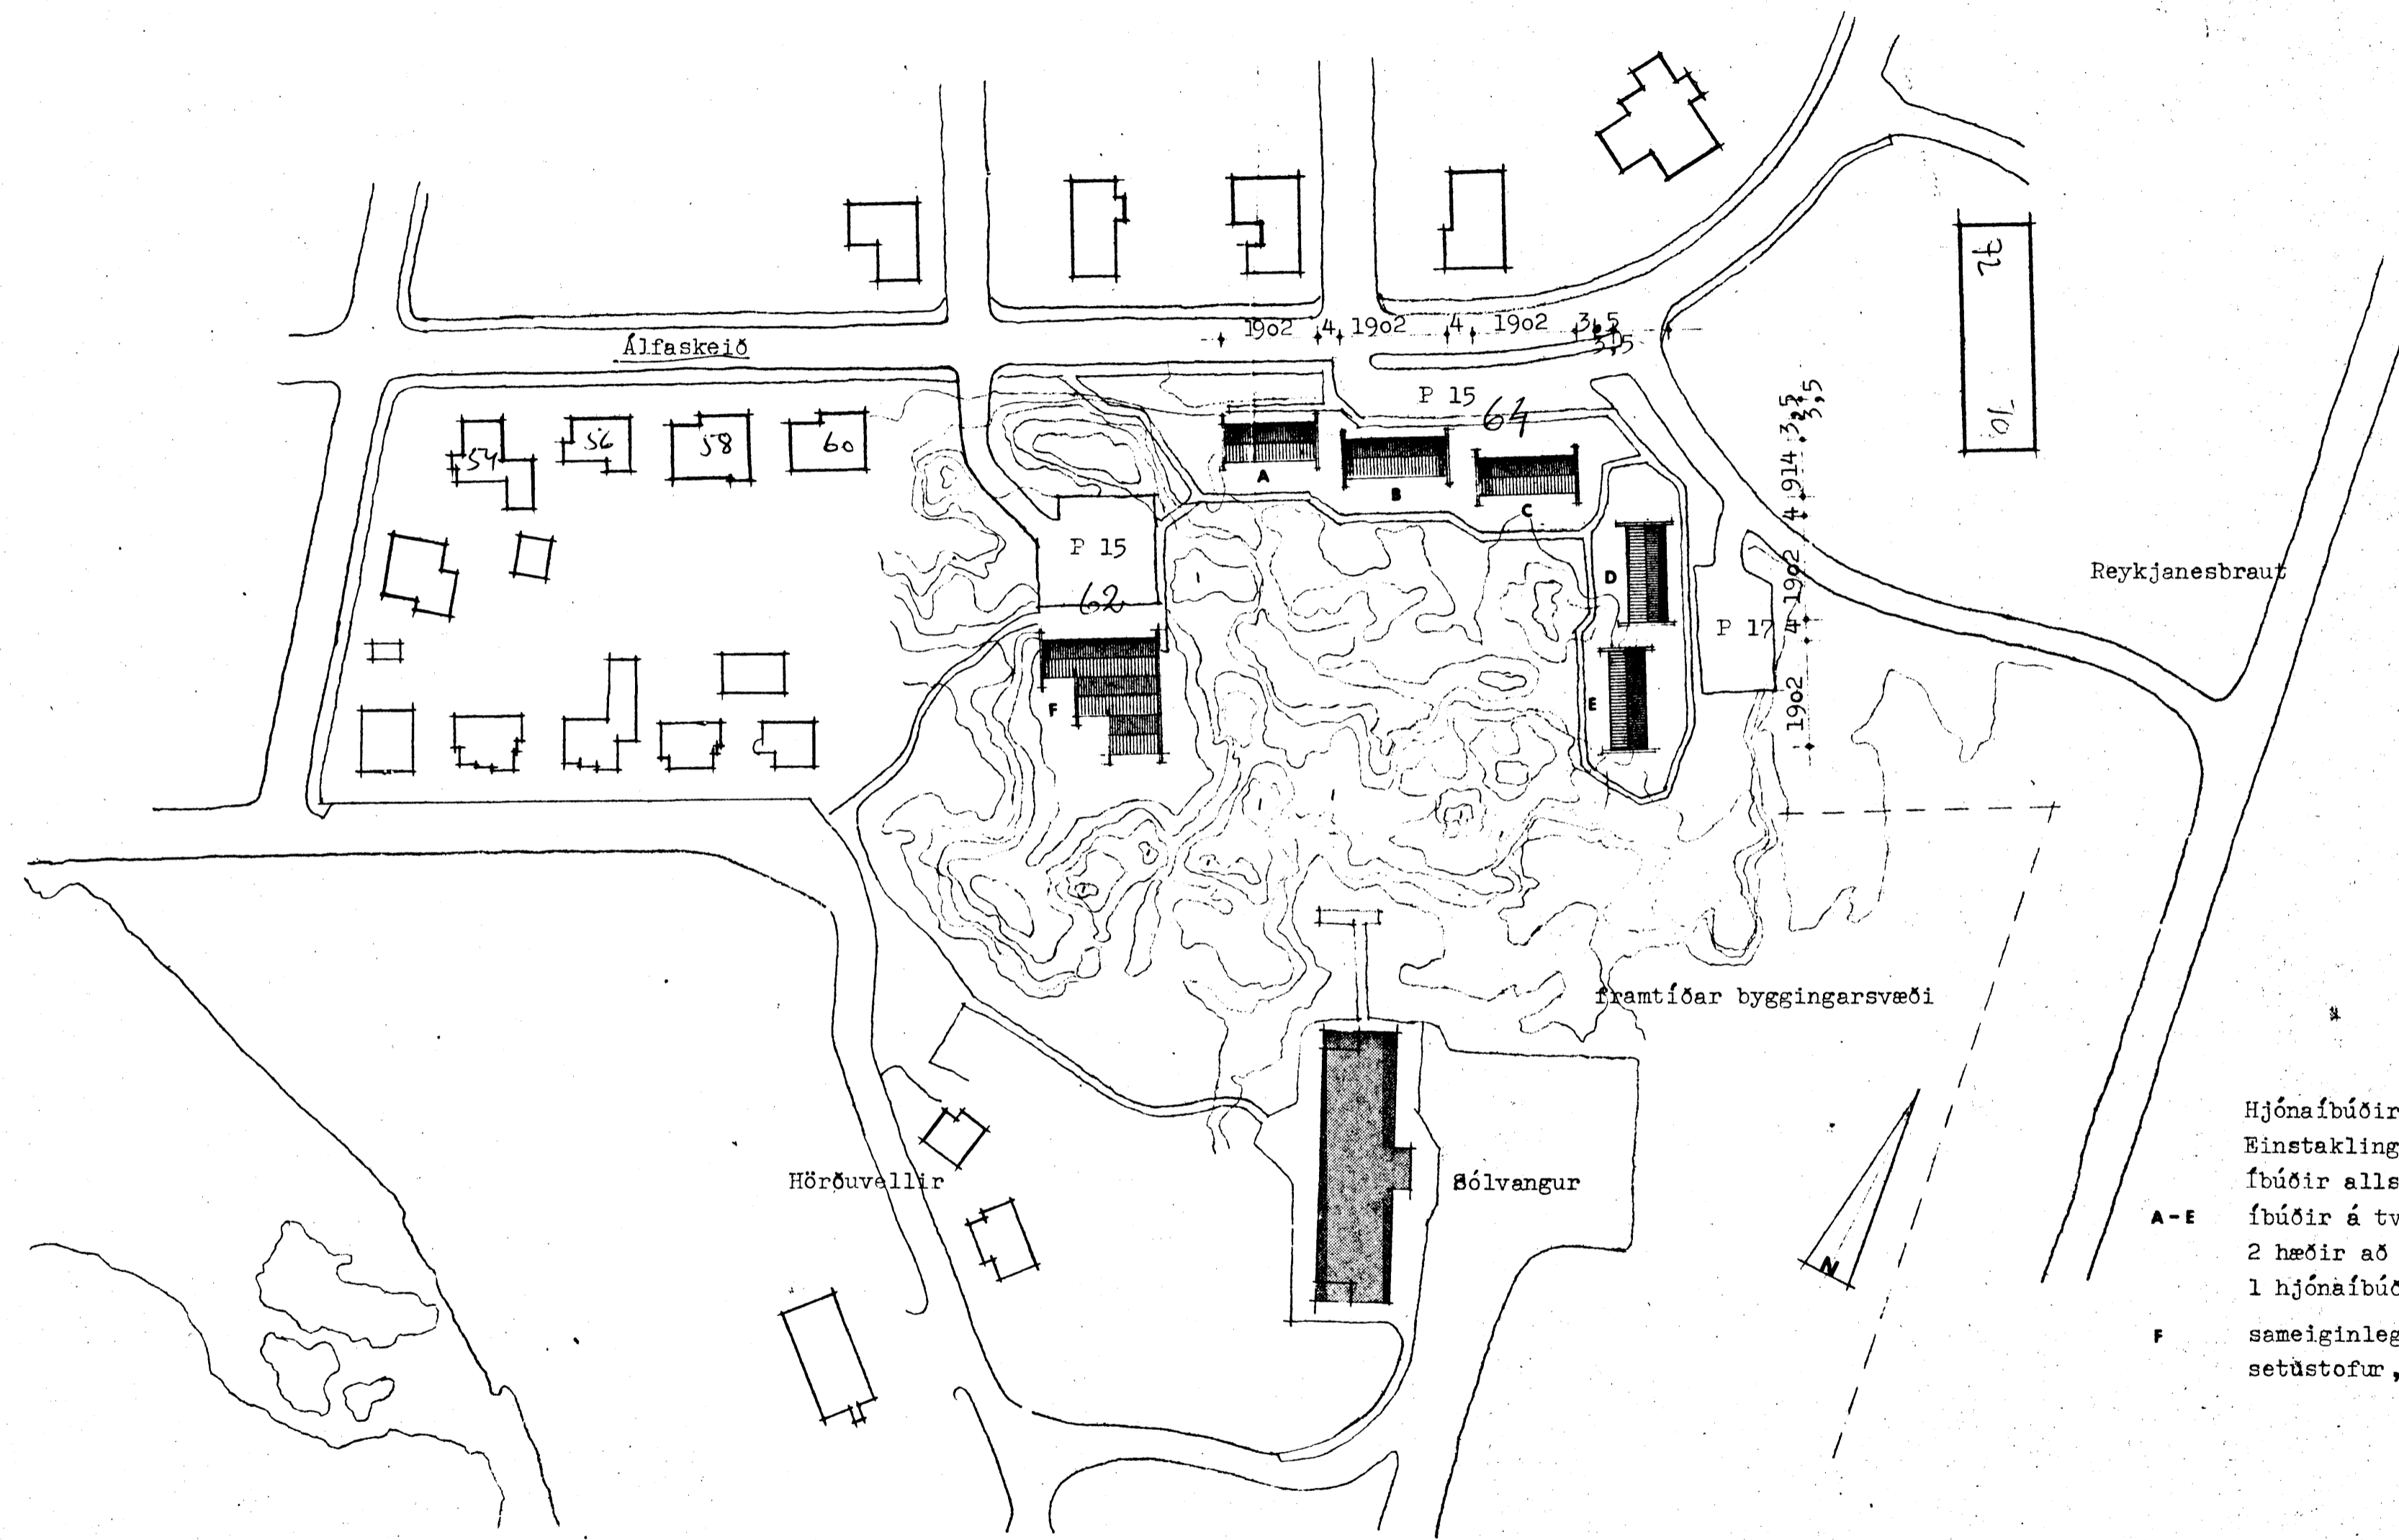

- |                   |           |
|-------------------|-----------|
| Hjónabúðir        | 10        |
| Einstaklingsbúðir | 20        |
| Íbúðir alls       | <u>30</u> |
- A-E íbúðir á tveimur hæðum. 1 hæð að götu  
2 hæðir að hrauni. 2 einmennings- og  
1 hjónabúð á hverri hæð.
- F sameiginleg aðstaða. 1. hæðar hús um 300 m<sup>2</sup>  
setustofur, vinnuaðstaða, félagsleg aðstaða o.sfrv.

# ÍBÚÐIR FYRIR ALDRADA HAFNARFIRÐI

ALFASKEIÐ HR 64  
- HÚS A, B, C, D, E -

afstöðumynd  
Manfréð Vilhjálmsson og  
Þorvaldur S. Þorvaldsson arkítektar af  
Bergstaðastræti 52 s 21385