

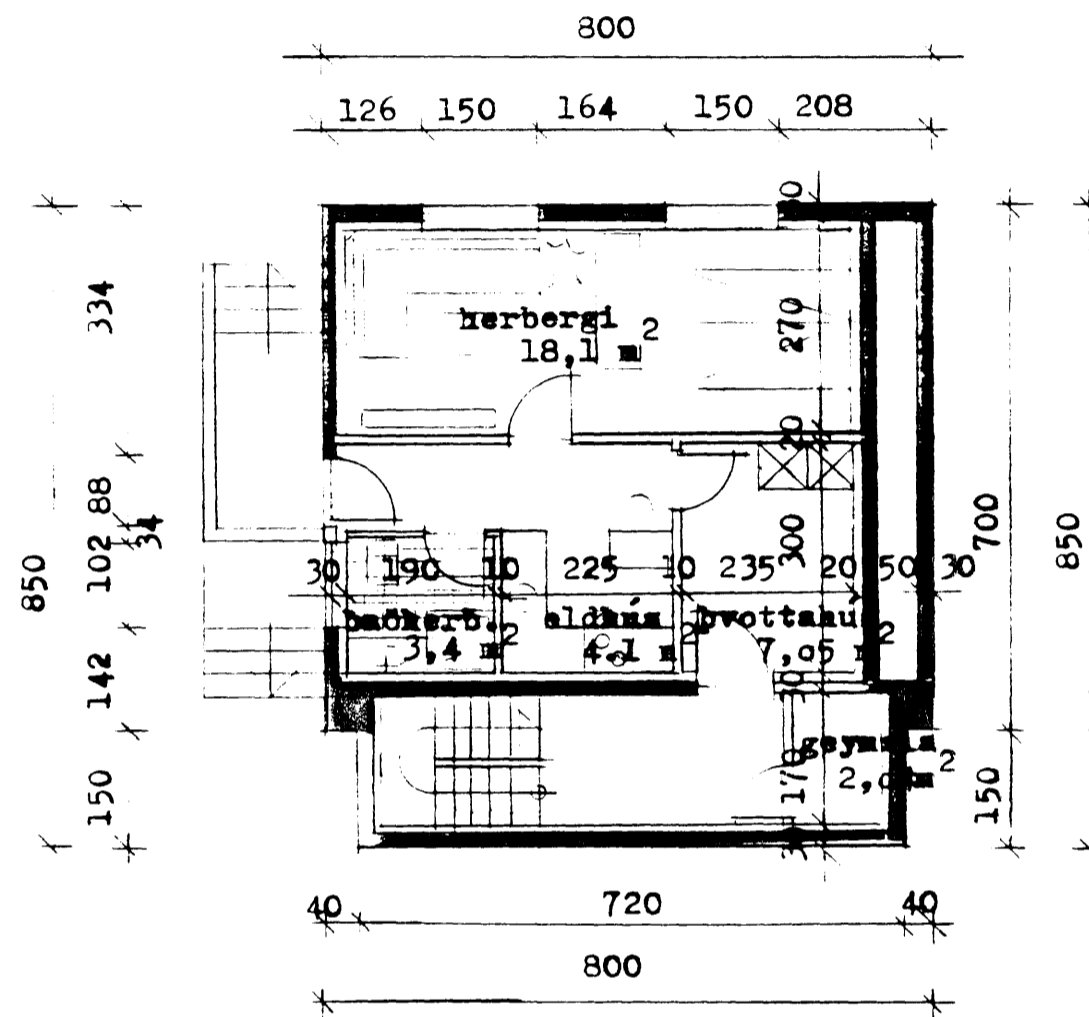


Samþykkt á fundi bygginga-
nefndar þ. 16.12 1994
BYGGINGAFULLTRÚINN
Í HAFNARFIRÐI
Sigríður Halldóttir

Grunnmynd kjallara

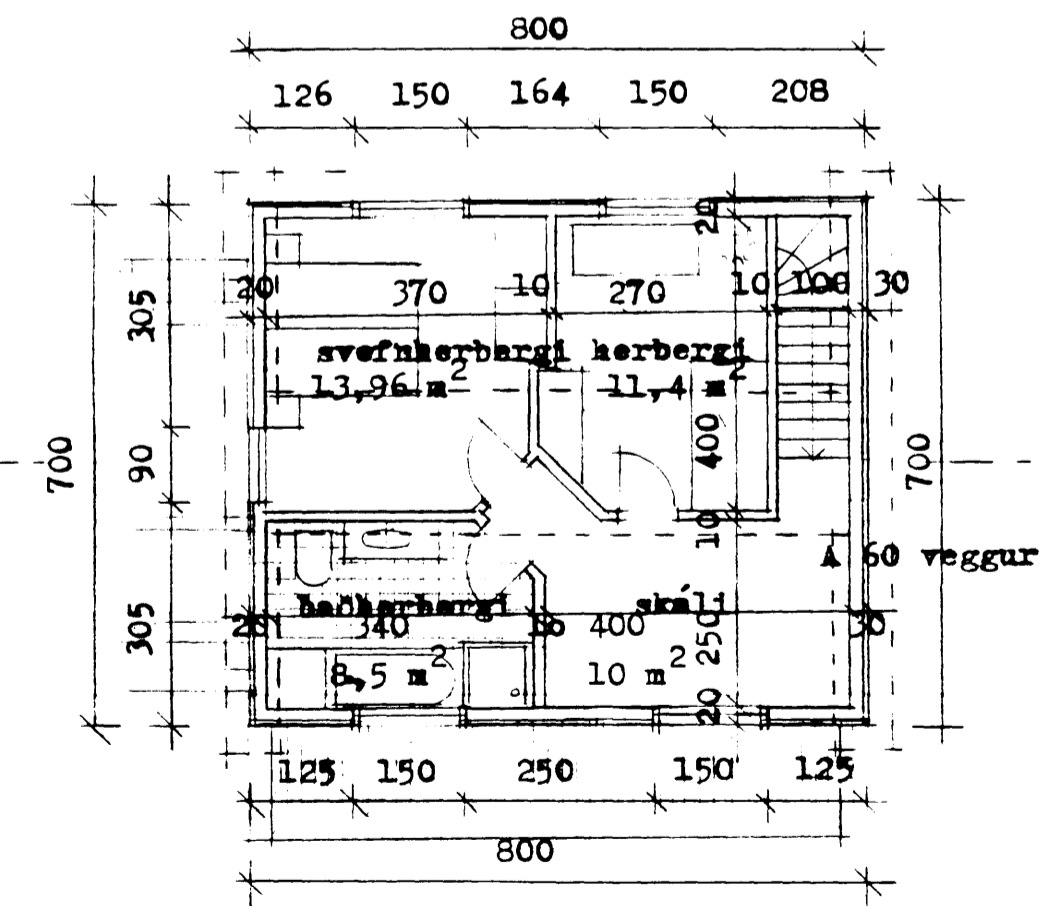

Grunnmynd 1. hæðar (jarðhæðar)

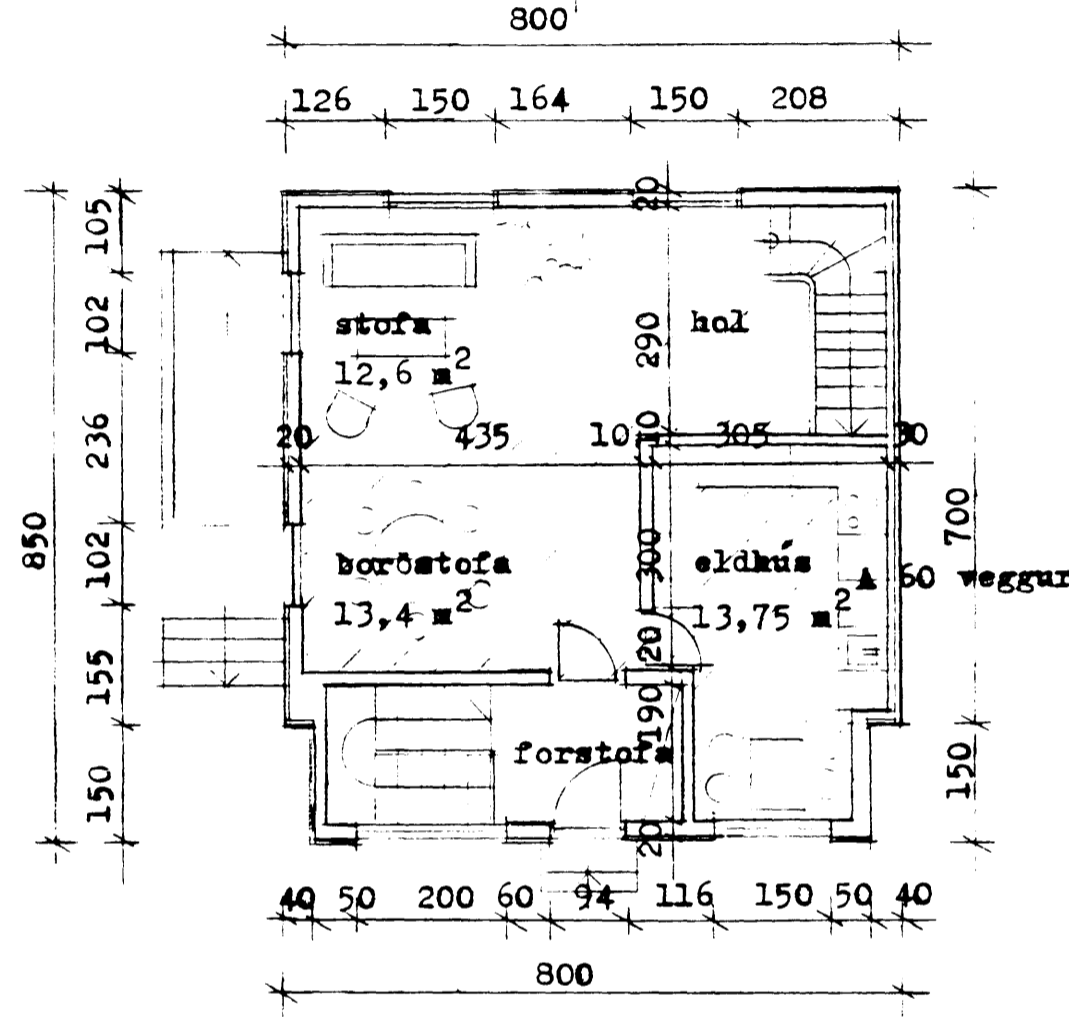


Grunnmynd 2. hæðar (riss)

Brúttóflatarmál:

ris:	56 m ²
hæð:	66,8 m ²
kjallari	61,2 m ²
 samtals	184 m²

Brúttórúmmál:

497 m³

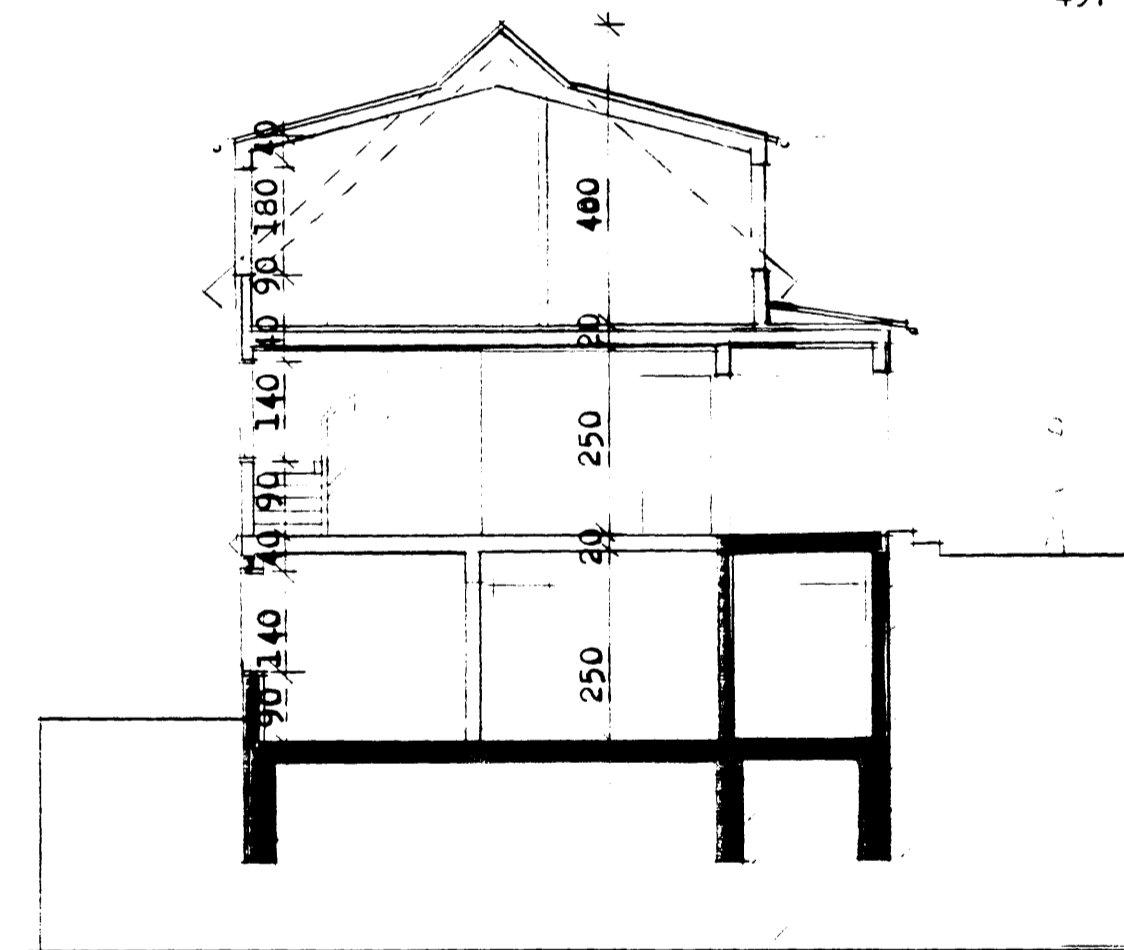

Dversneiðing

VERK Álfaskeið 6, Hafnarfirði

EFTN Breyting á húsi- Grunnmyndir og
sneiðing

MÁLKVAFI 1:100

DAGSETNING 15.11. '93

ARKITEKASTOFA
FINNS BJÖRGVINSSONAR OG
HILMARS ÞÓRS BJÖRNSSONAR
ADALSTRÆTI 8
101 REYKJAVÍK
SÍMI (91) 11480
FRÖT (91) 22322

VERKTEKNI NR. AV