



Grunnmynd 1.hæðar

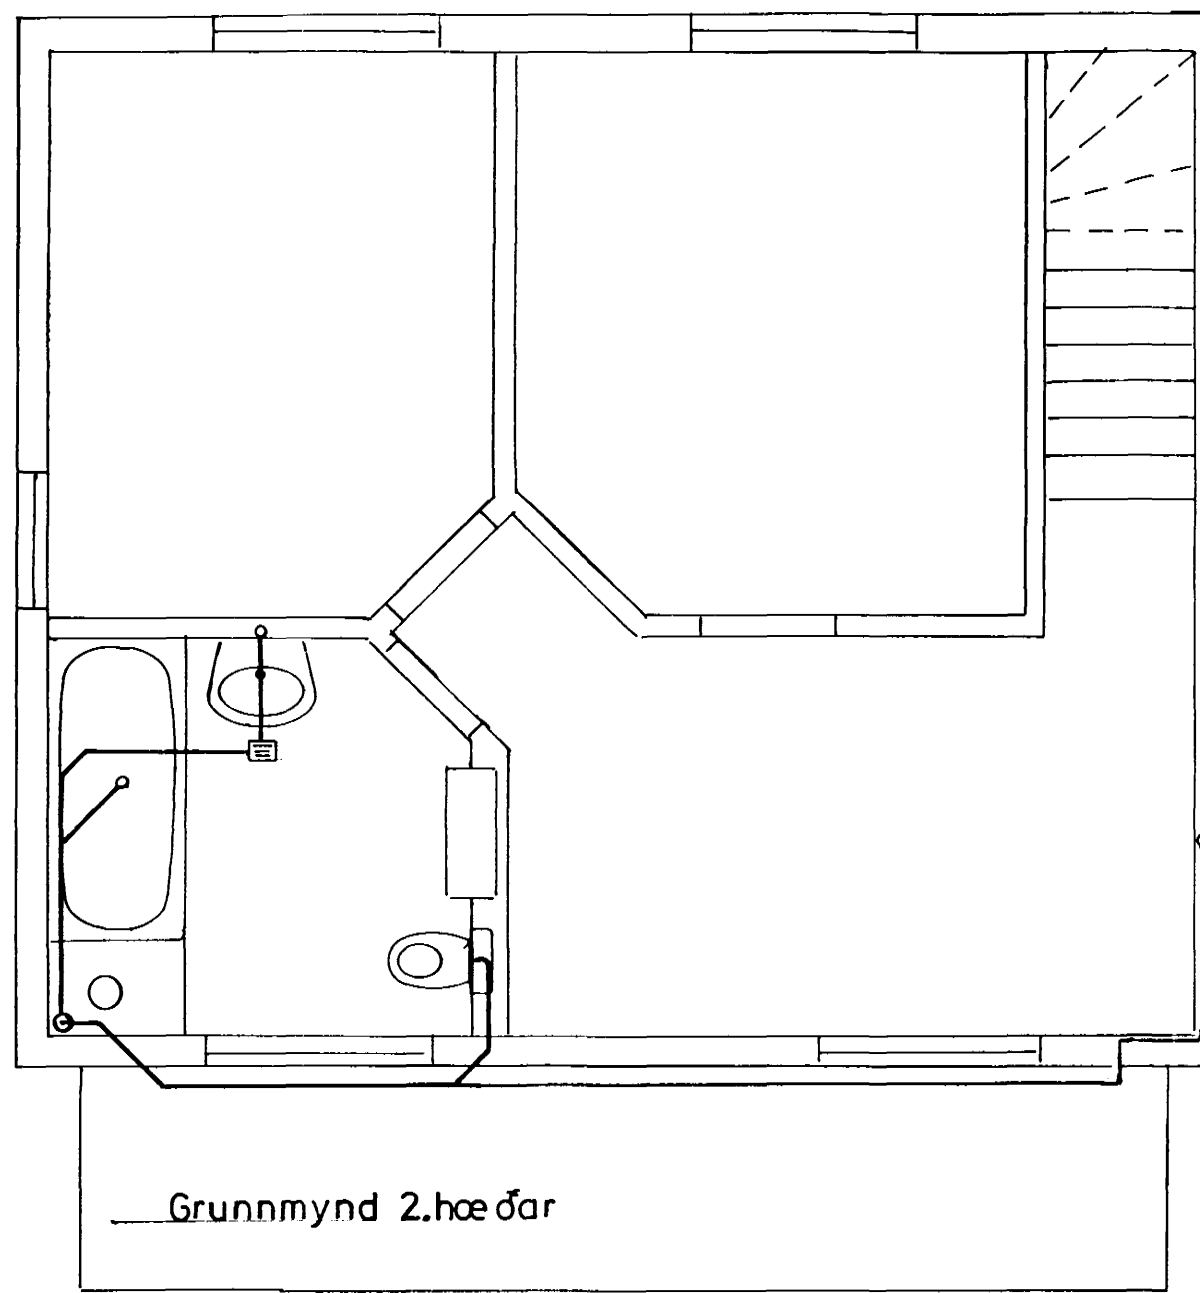


Grunnmynd 2.hæðar

- Lagnir í grunni #100-PL
- HL handlaug
- BK baðkar
- VS vatnssalerni
- EV eldhúsvaskur
- SV skolvaskur
- ÞV þvottavél

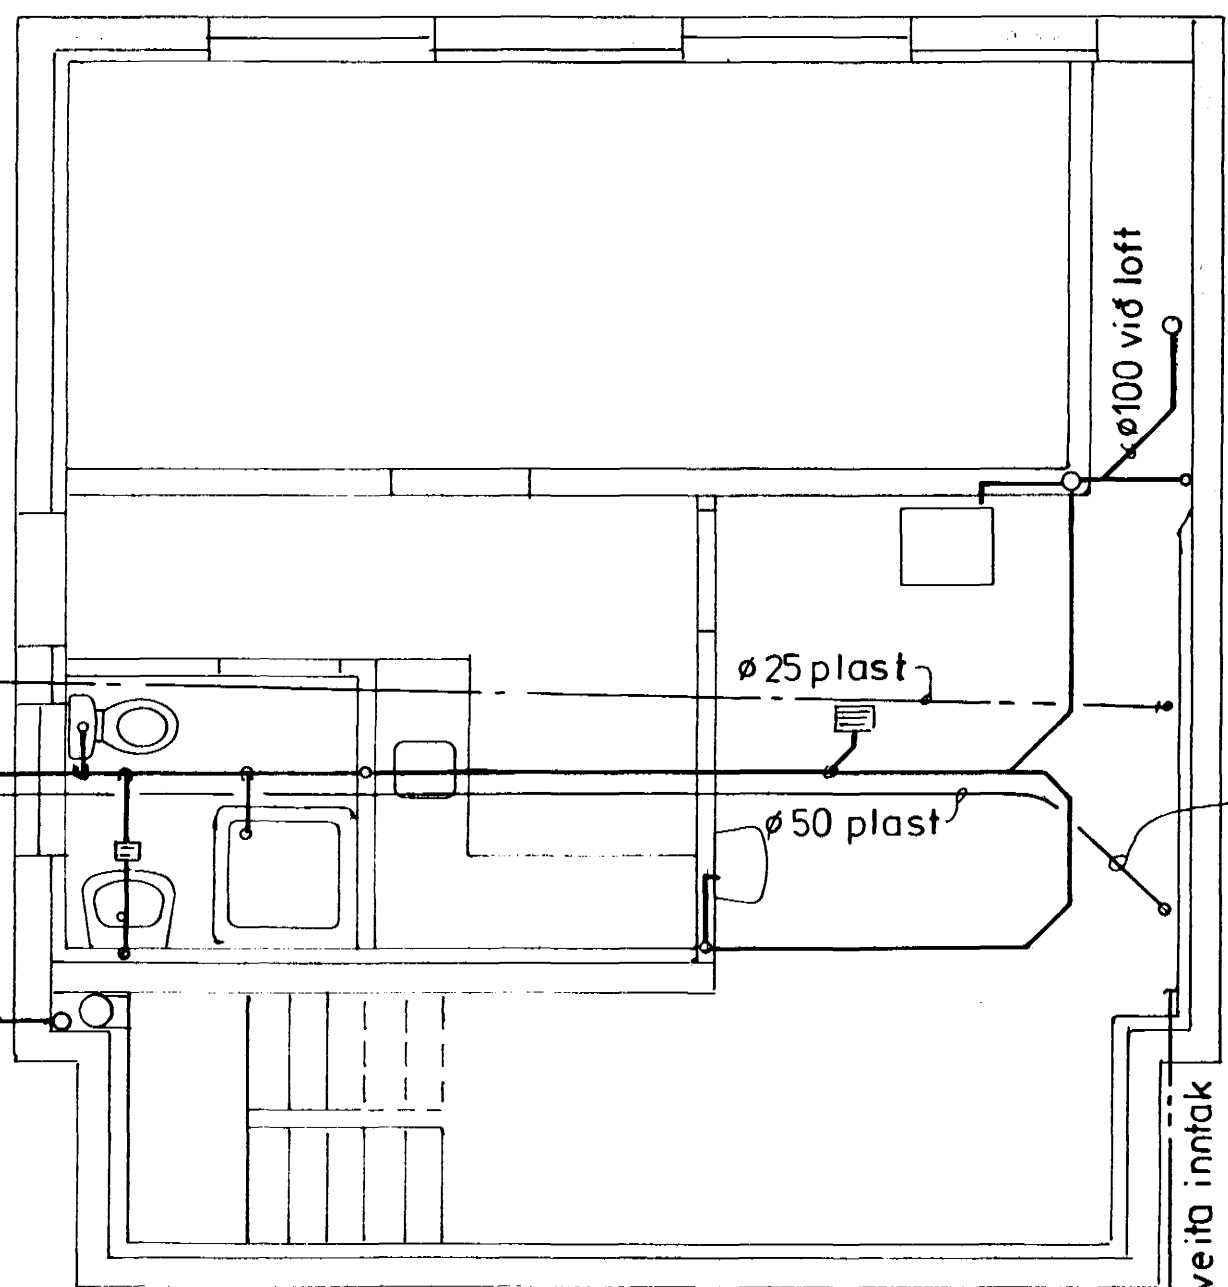

Grunnmynd kjallara

Sérlögn
v/afrenslis
frá hitaveitu

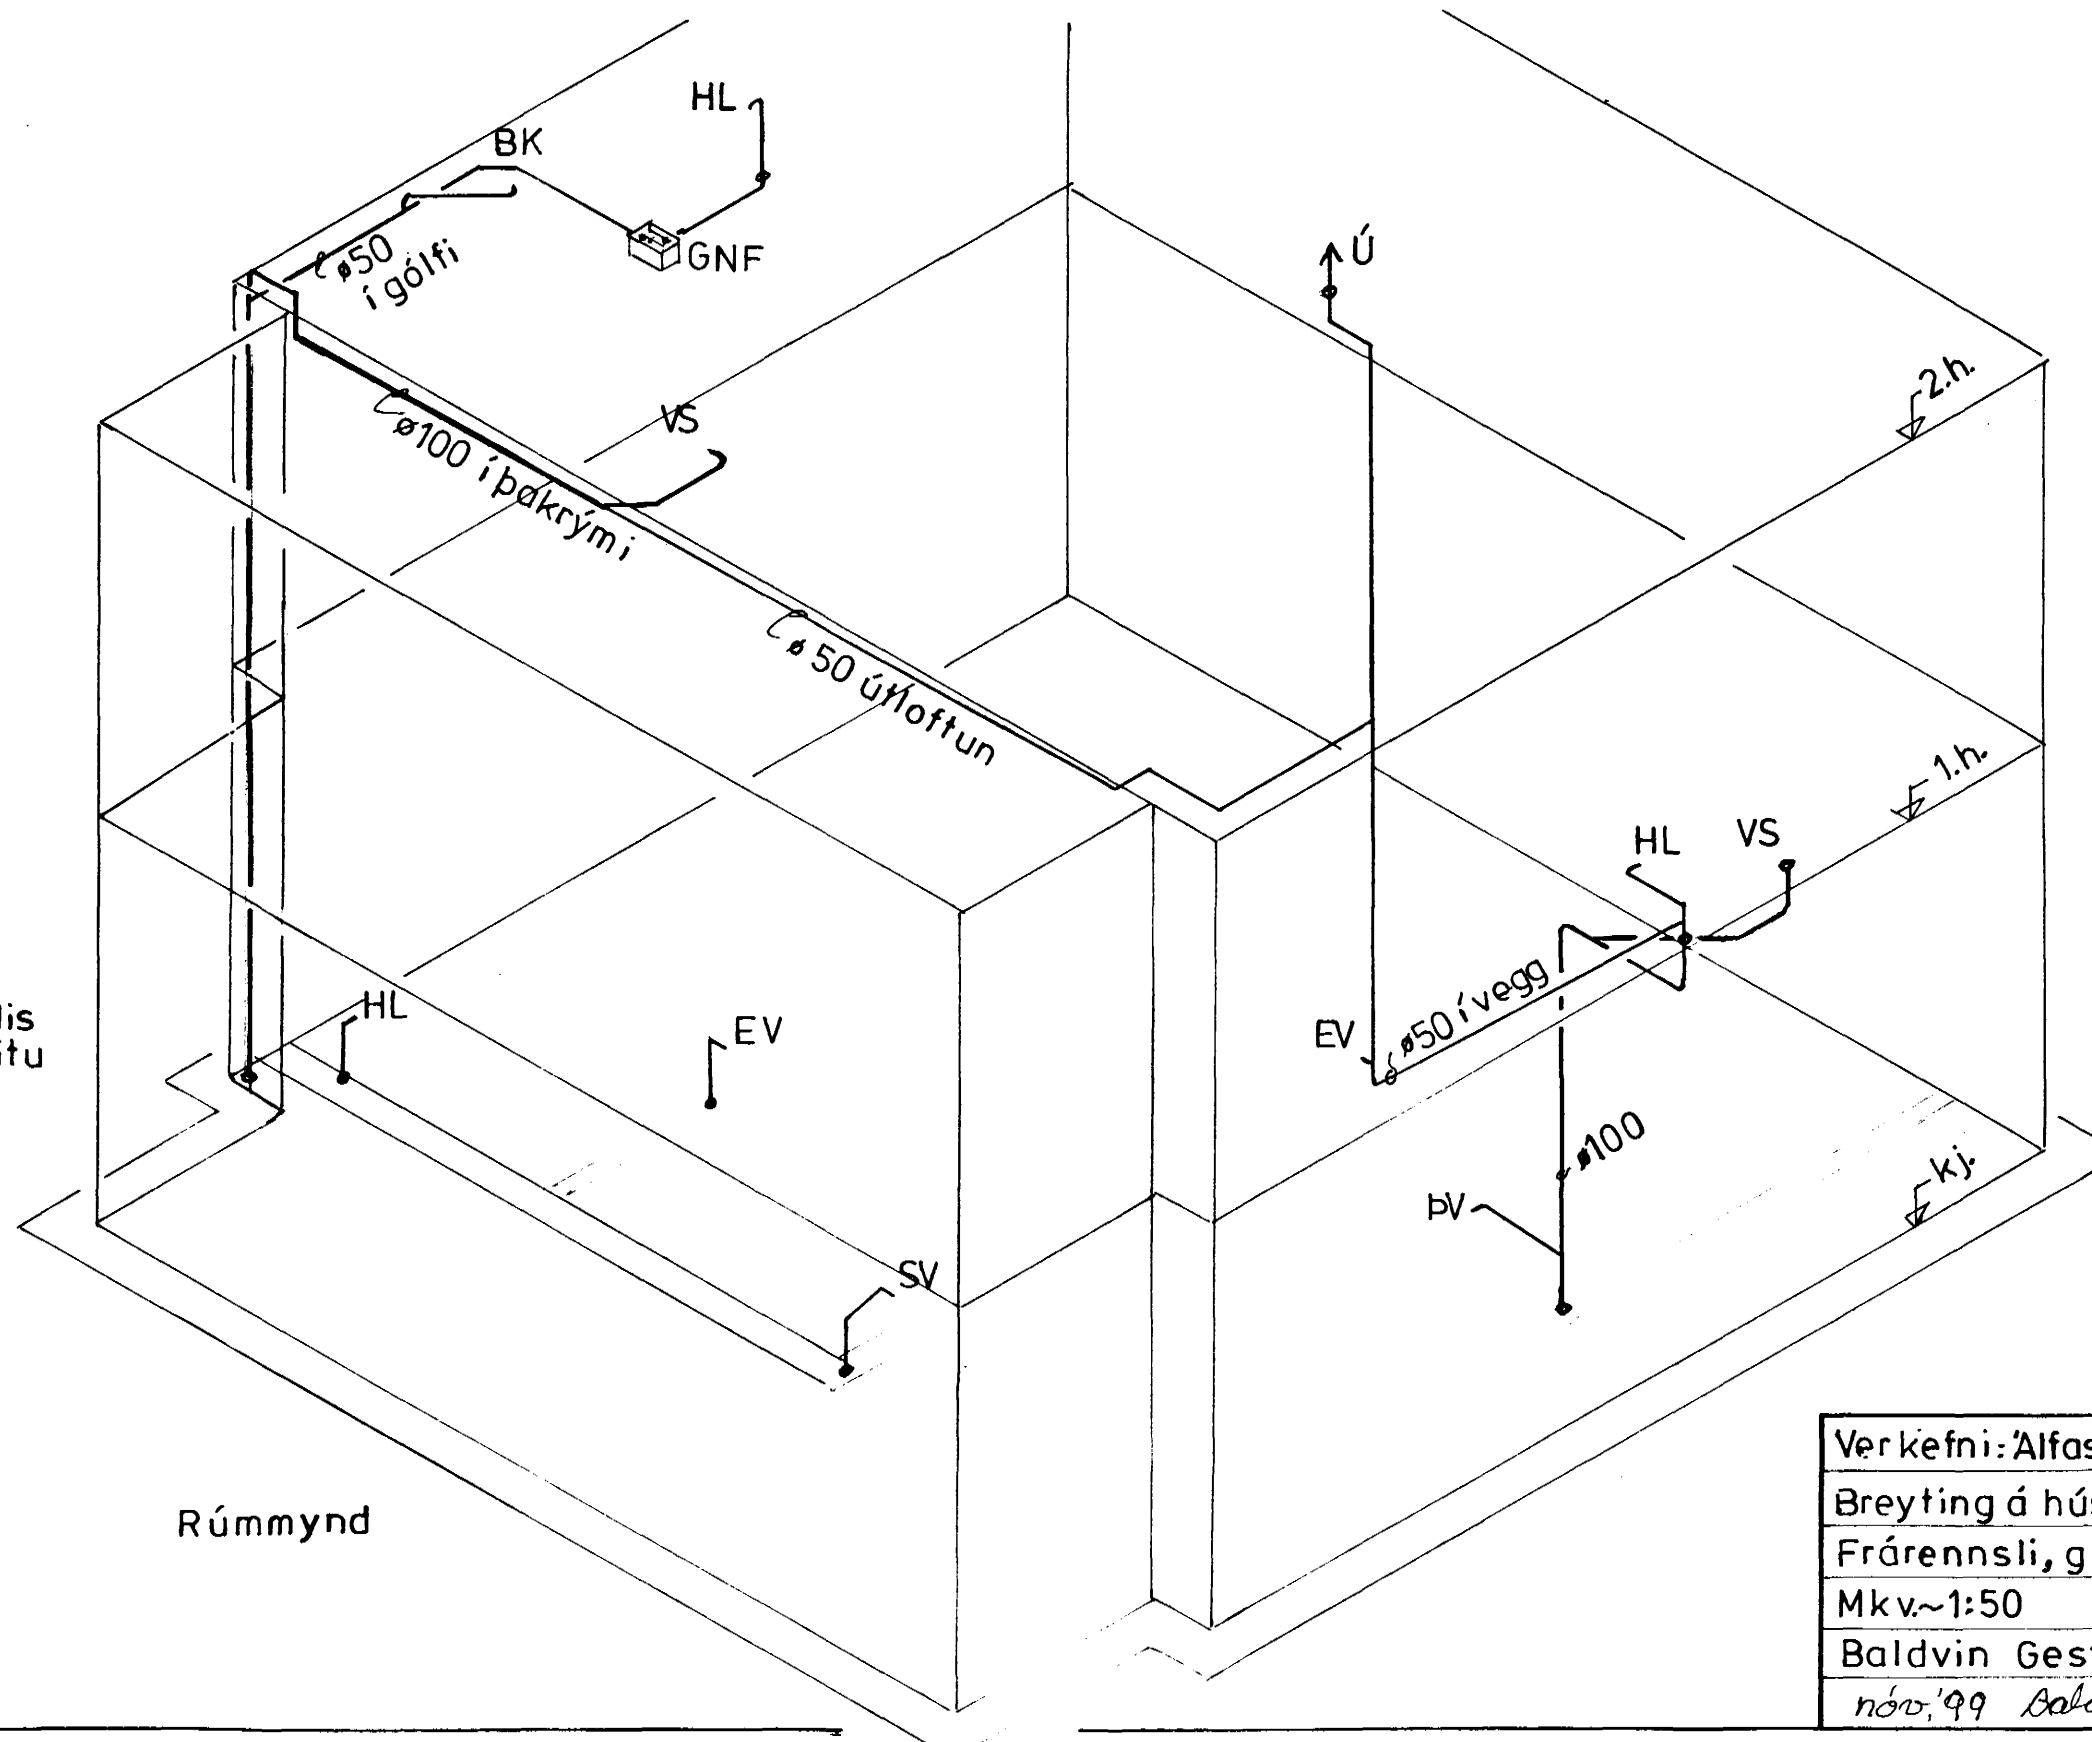

Rúmmynd

Byggingatillitri Hafnarfjarðar
Afgreitt þann
20. DES. 1999
Sigurbjartur Halldorsson

Verkefni: Alfáskeið 6, Hafnarfirði
Breyting á húsi - lagnateikningar
Frárenslis, grunnmyndir, rúmmynd
Mkv.~1:50
Baldvin Gestsson, verkfr.
nóv. '99 Baldvin Gestsson Blað nr.3 af 4