

TILVISAÐ Í STYKKI 11  
 Þessi gátt og kinnur eru  
 samþröng.



Innveggir af gerð 1 og 2 eru hluti af  
 burðarkerfi. Timbur í þeim skal  
 því valið og jafngilt að gáttum og  
 annar efni í burðarkerfi.  
 Veggklæðingar innveggja stífa húsi  
 af og eru jafnframt hluti af lótréttu  
 burðarkerfi.


Innveggir :  
 Gerð 1 : Veggjagrind 50x75 hefla,  
 klædd með 16mm spónplötum  
 beggja vegna. Grind sé  
 tengd útveggjagrindum og  
 gólfbitum.

Gerð 2 : Veggjagrind 50x70 hefla,  
 annar frágangur eins og  
 Gerð 1. Veggur tengist  
 endfremur þakbita.

Klæðing innveggja og útveggja er  
 innanverða skrufast stólinn í sm.

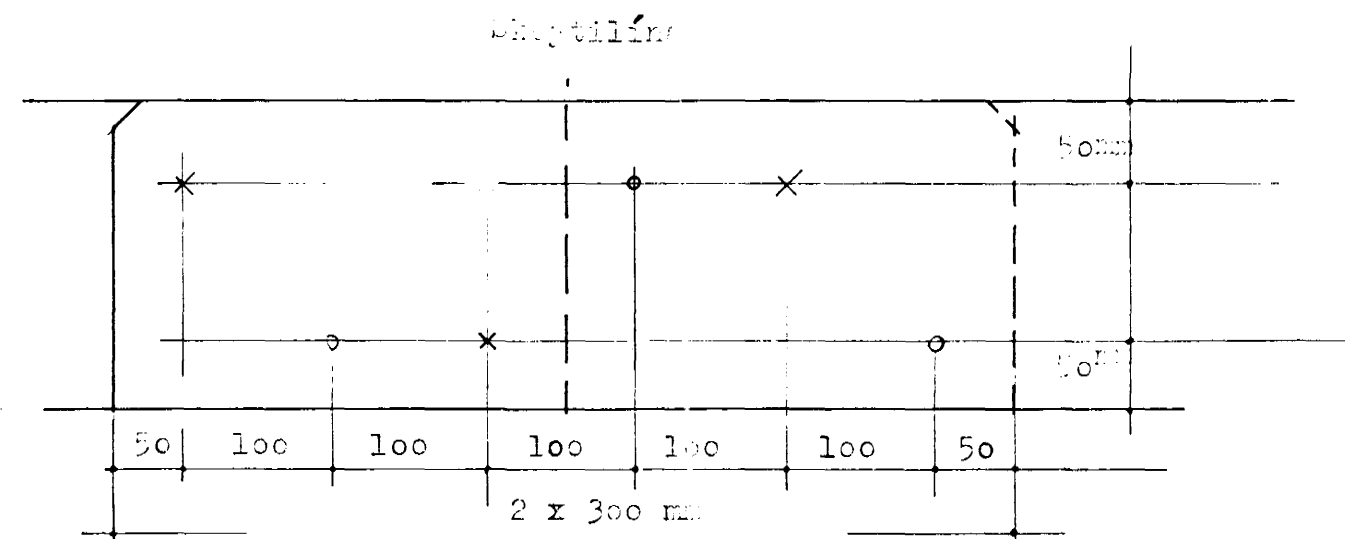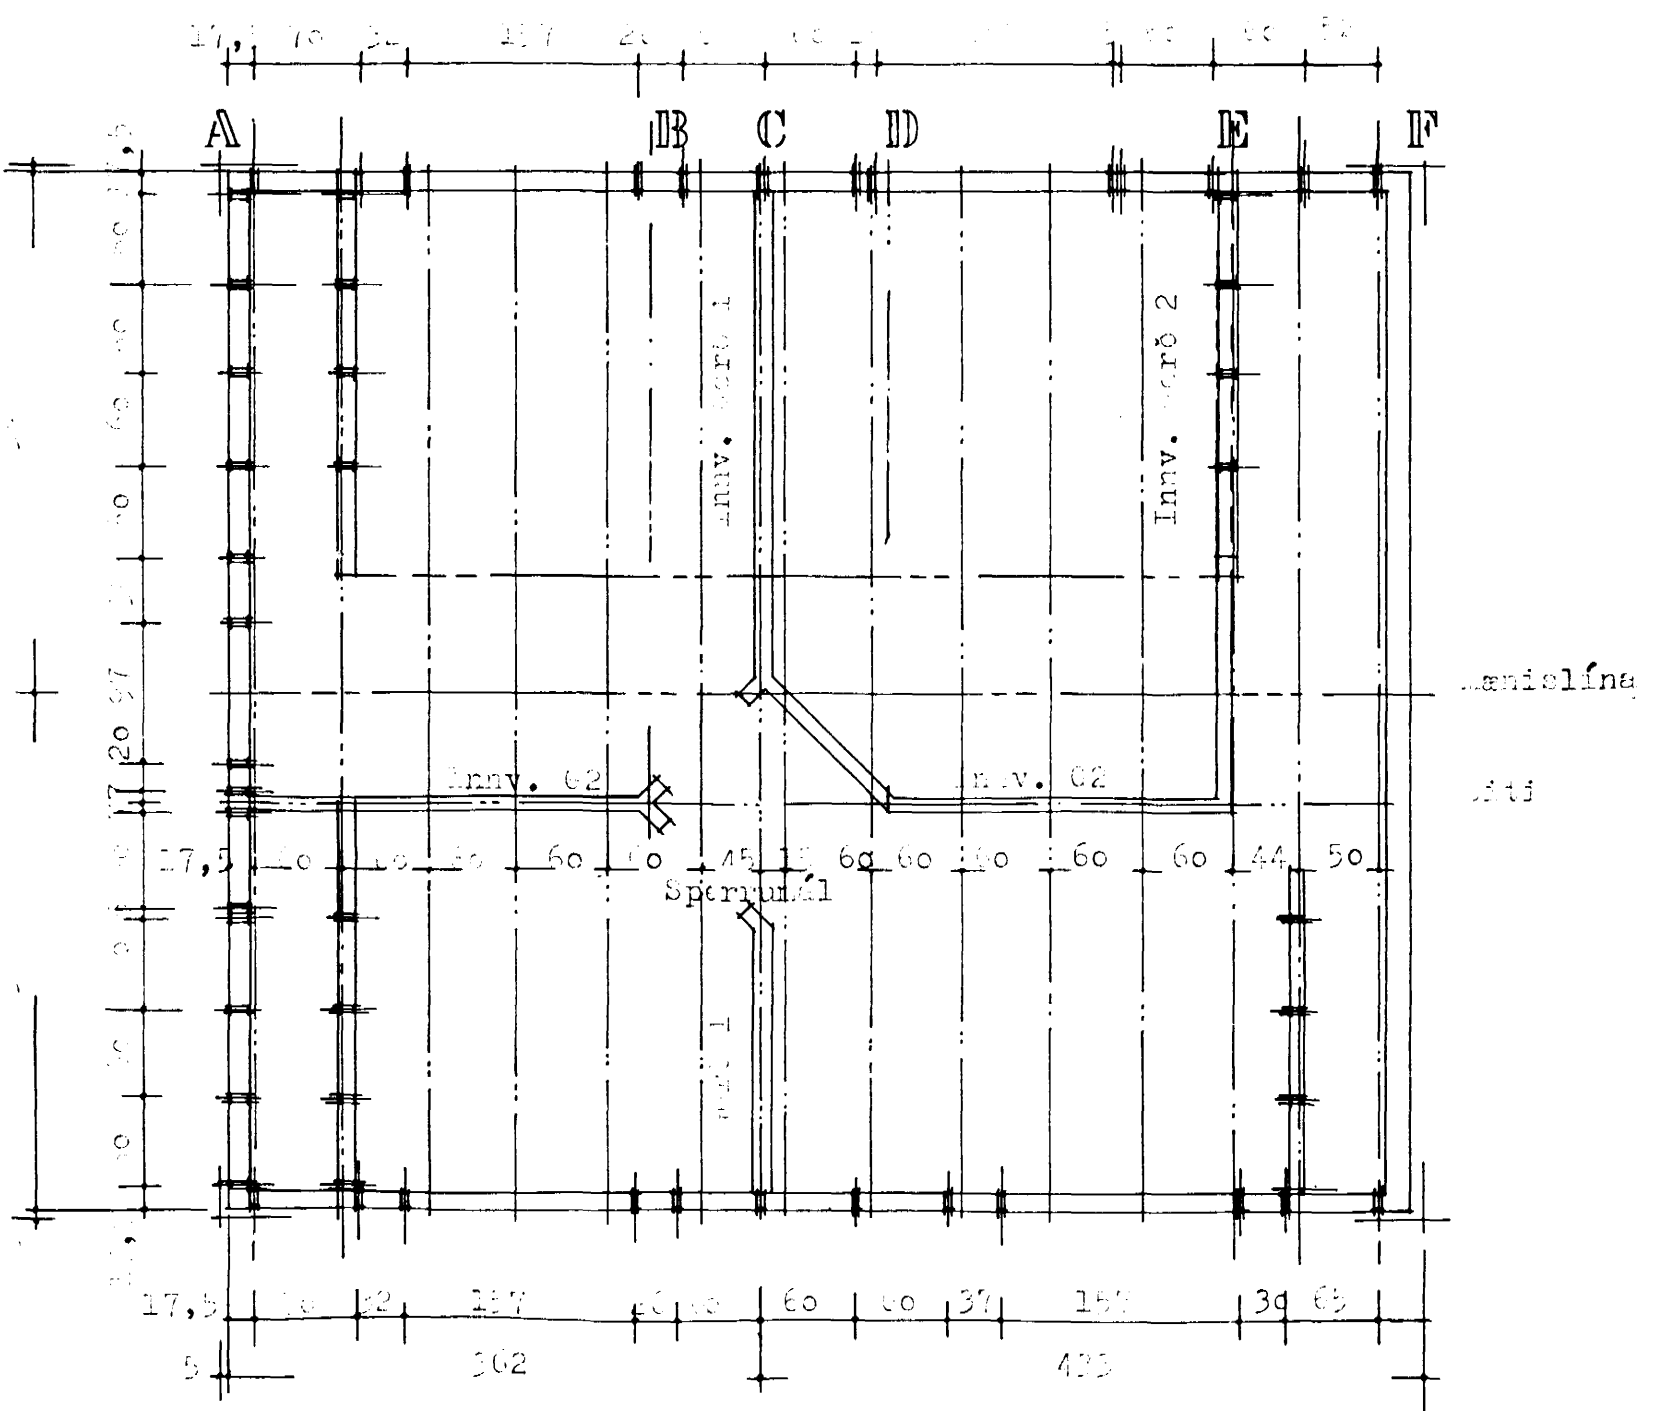


Byggingafultrúi Hafnarfjarðar  
 Algjör þann  
 24 MAI 1996  
 Sigurbjartur Halldórsson

11 mál í sm, nema þversnitum í sm

Mannafélag, Hafnarfjarðar	
Mál nr. 11/AR-og	11
Mál nr. 1:50 1:5 Lögjafur í apríl 1999, nr. 66	
Sigurbjartur Halldórsson	