


Einongrun frárennslíspípu 1:20

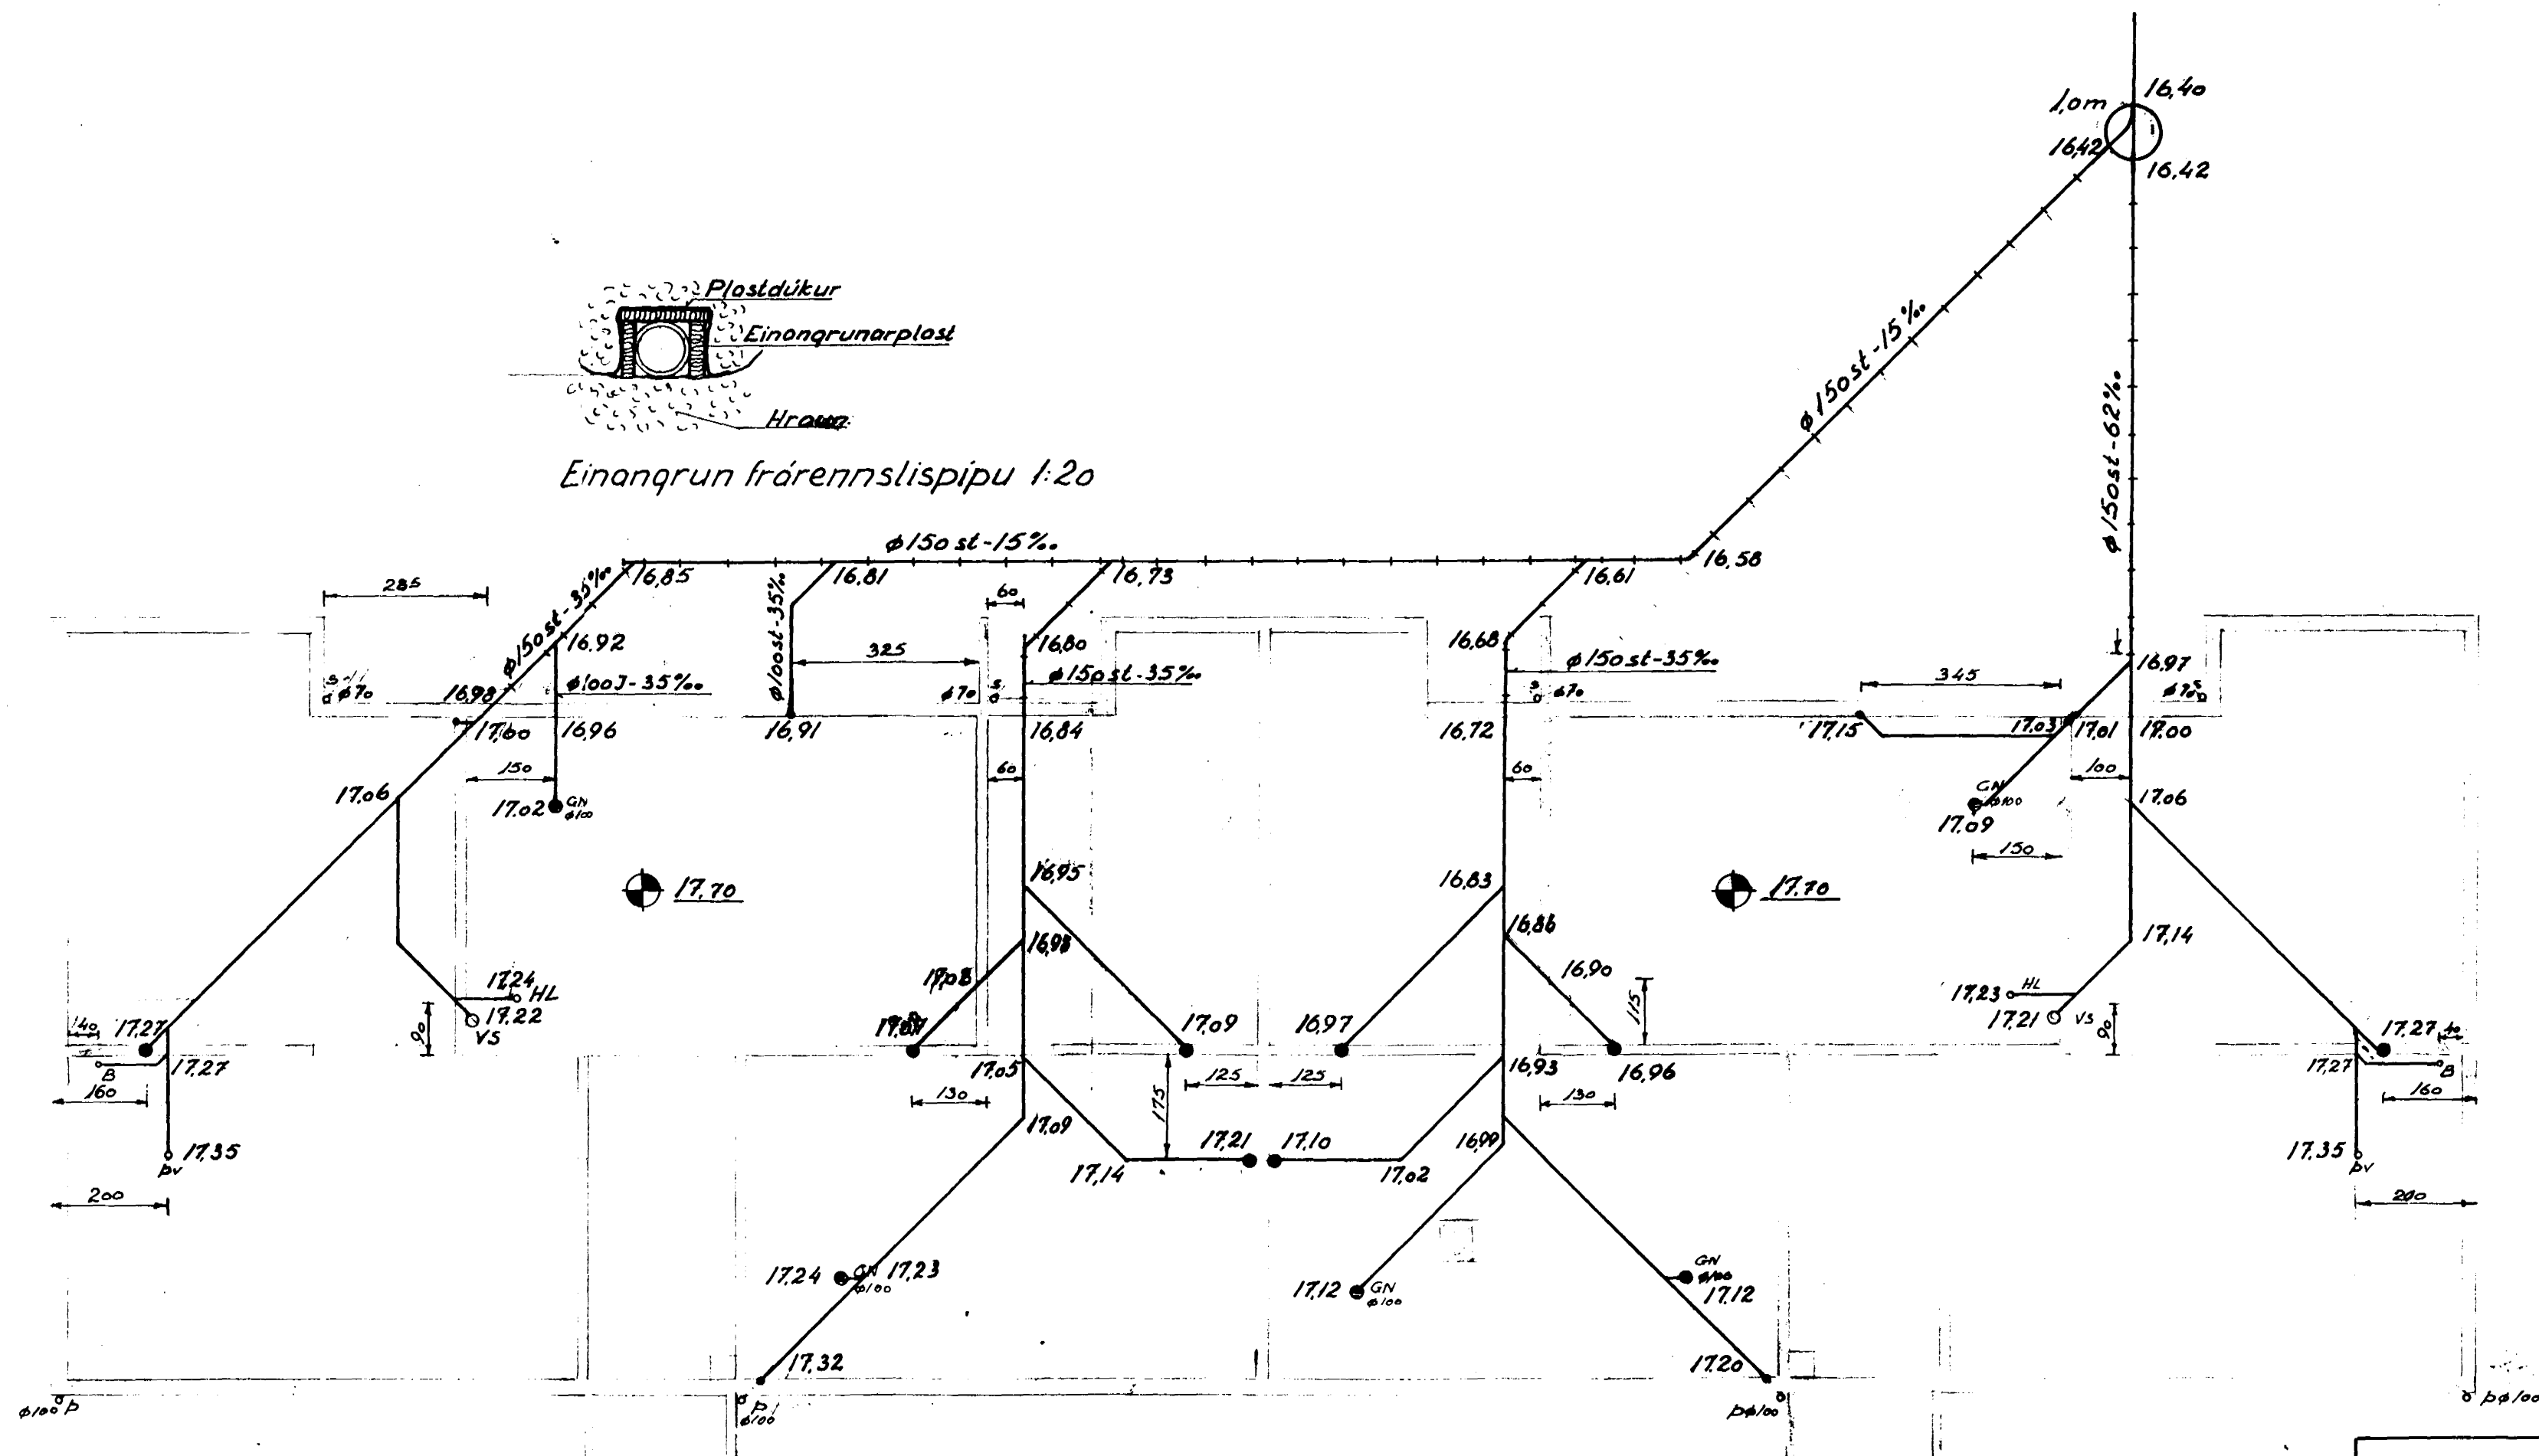

Grunnmynd 1:100

Allar laagnir að grunni séu steinsteyppupípur.
 Allar laagnir í grunni séu með 35% halla og séu 4" (100) potttrö.
 Ath: Úrtök í útveggjum nái ekki upp undir plötu.

Allar laagnir utanhúss, sem eru í minni djúpt en 1.20m frá yfirborði jarðar, skal einongra með 2" plast.
 Efni og frágangur laagna sé að öllu leiti í samræmi við Holræsareglugerð Reykjavíkur.
 Mál ópípum eru í mm.
 Önefnd mál eru sm.

ALFASKEID 70-72	Reikn	N.H.	ág. '84
	Teikn	N.H.	ág. '84
FRARENNSLISLÖGN: till. II	Ath.		
	Grunnmynd undirstöðu		
Nafn: Hjalafsson teknifr. m.T.F.I.			Nr. 21.04.6.01.